
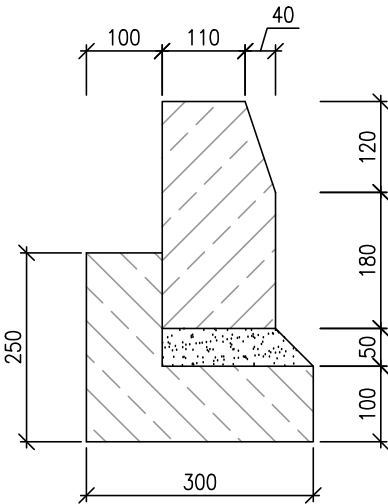


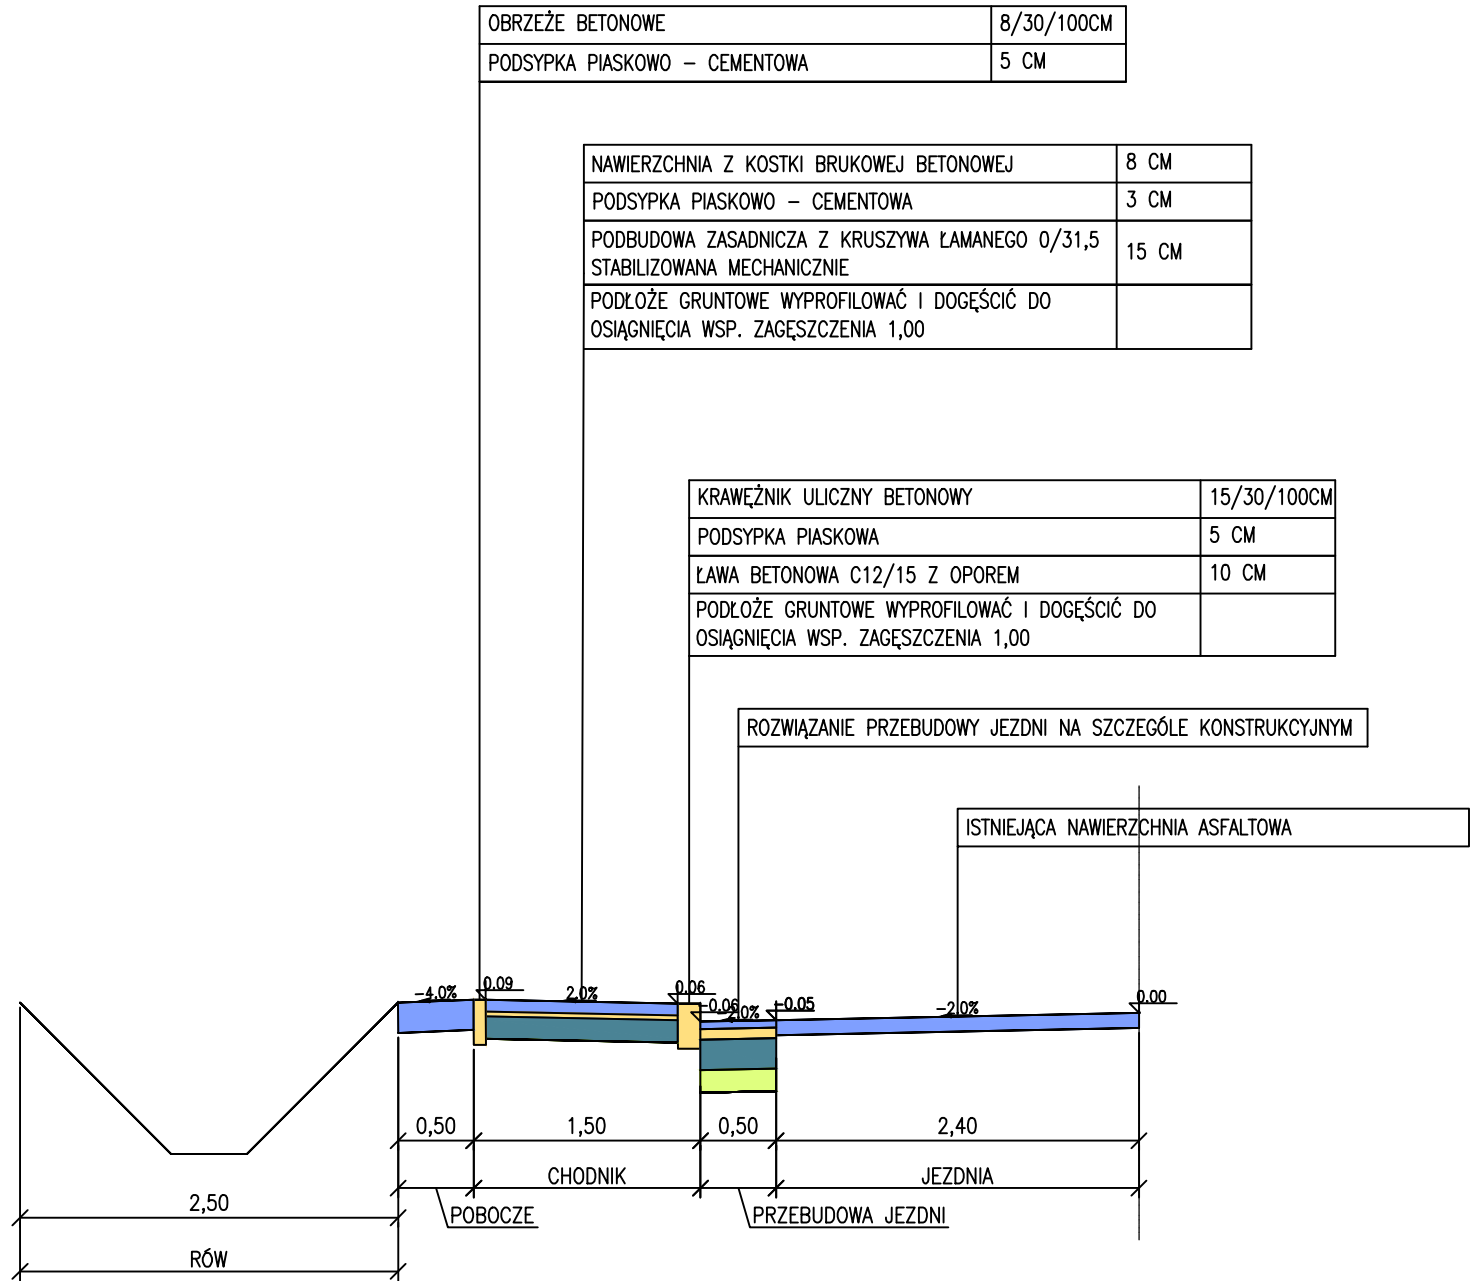

- KRAWĘŻNIK BETONOWY WIBROPRASOWANY /15x30x100 CM/
- PODSYPKA CEMENTOWO – PIASKOWA GR. 5 CM
- ŁAWA BETONOWA C12/15 Z OPOREM /Fb= 0,045 M2/

KM 0+95 – 0+115
KM 0+200 – 0+310

"MAXTONI" 58-500 Jelenia Góra, ul. Poziomkowa 10
tel.: 602 53 89 34 --- e-mail: zdim.wandzel@gmail.com

Inwestor: MIASTO I GMINA MIRSK
59–630 MIRSK PLAC WOLNOŚCI 39

Obiekt: Przebudowa drogi polegający na budowie chodnika dla pieszych ul. Zdrojowa w Mirsku

Faza projektu: DOKUMENTACJA PROJEKTOWA

Branża: DR

Treść rysunku: PRZEKRÓJ NORMALNY

Projektant:	mgr inż. Czesław Wandzel	Upr. bud. Nr 982/82 spec. konstr. – bud.	
	Imię, Nazwisko:	Numer uprawnień:	Podpis:

	04.2016 r.	–	1:50	7
--	------------	---	------	---

Nr projektu/egz.:	Data:	Format rysunku:	Skala:	Nr rysunku:
Rozpowszechnianie i powielanie niniejszej dokumentacji bez zgody posiadacza praw autorskich jest zabronione, Dz.U.24/1994, poz.83, ART 115–118.				