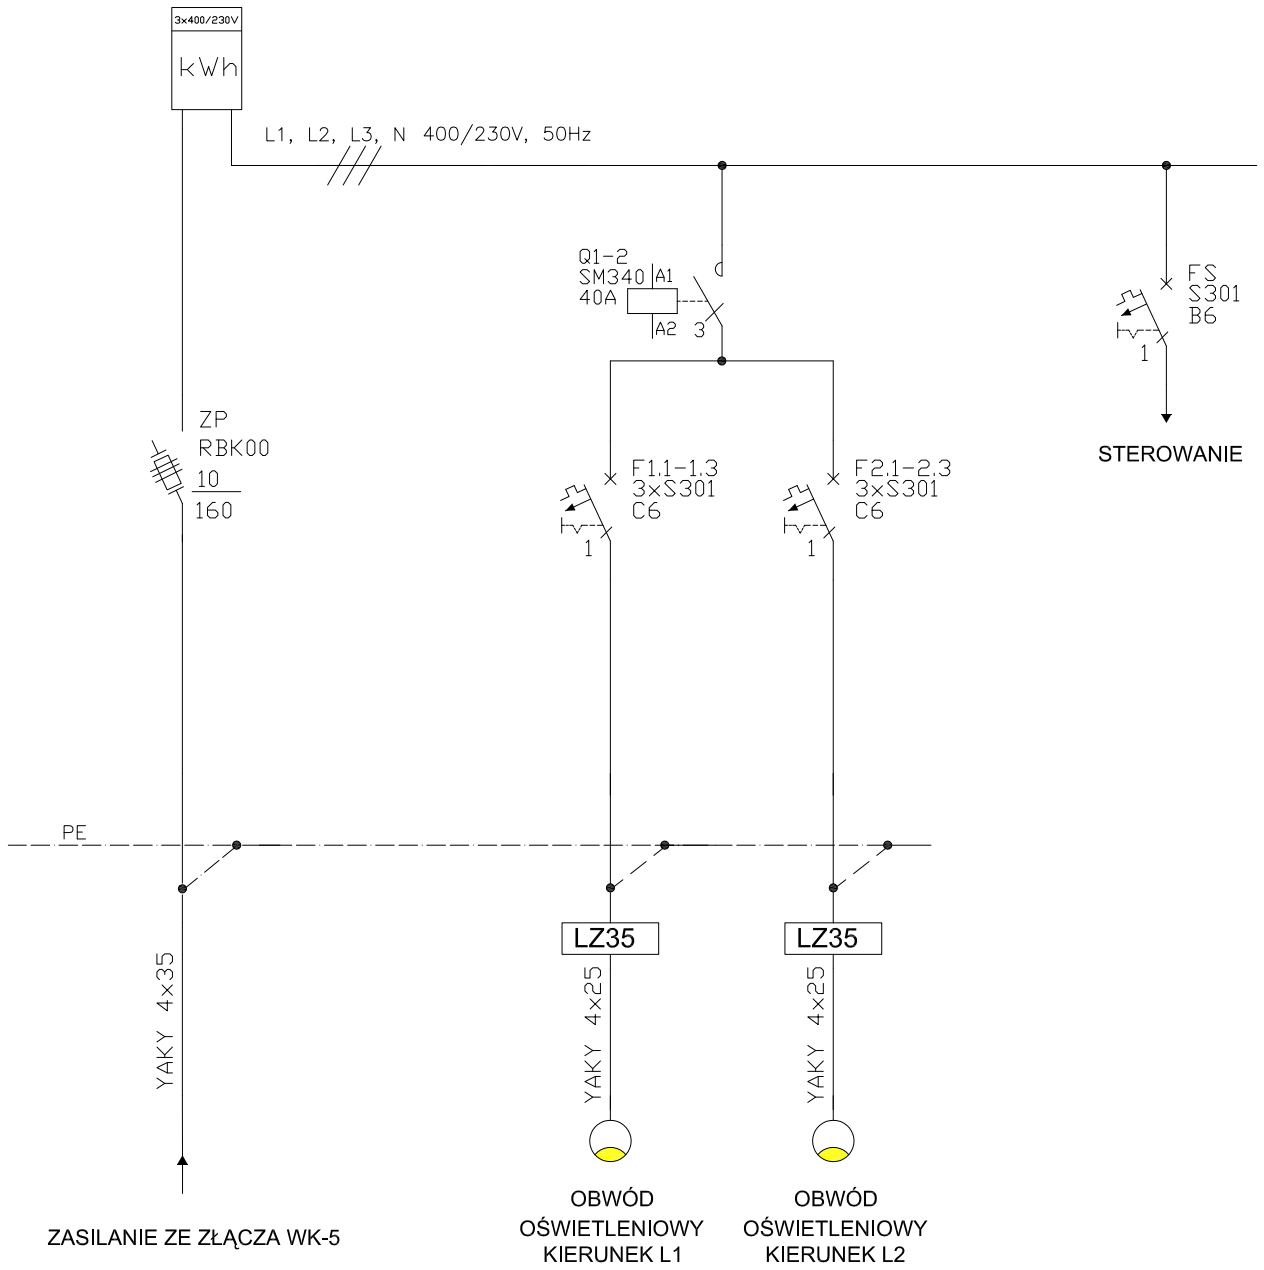

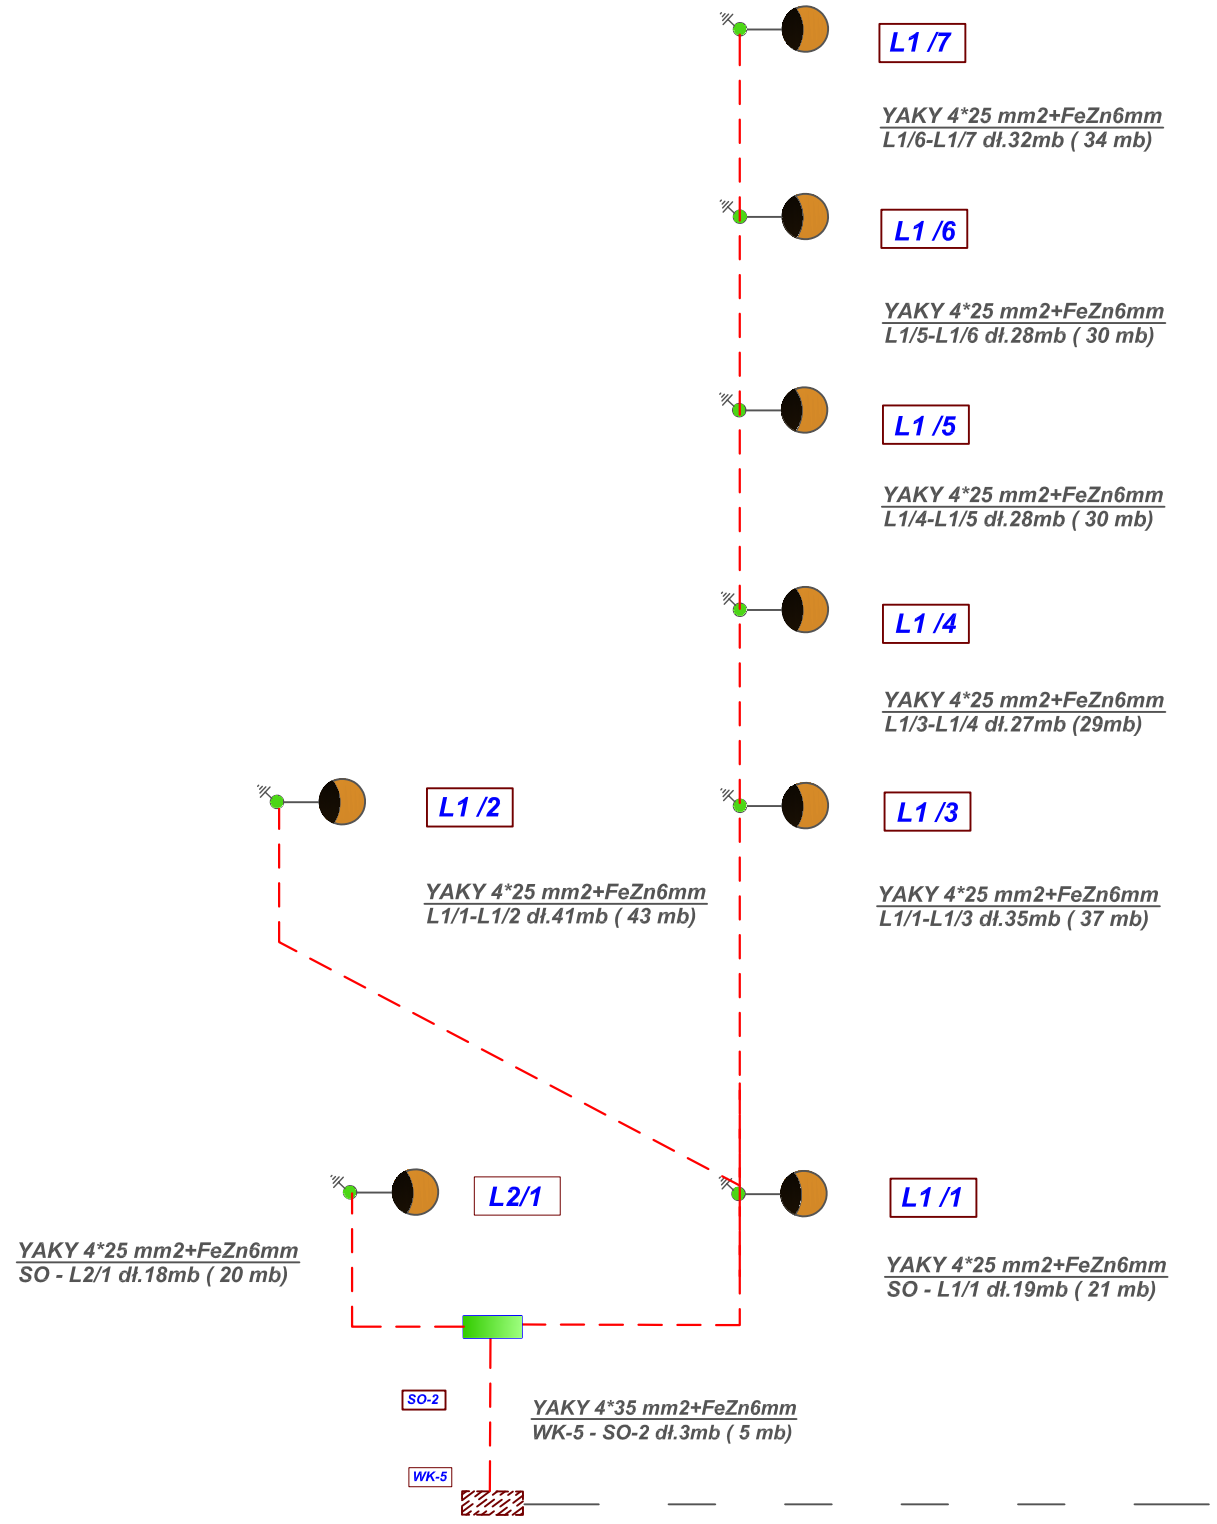

STEROWANIE OBWODEM OŚWIETLENIOWYM Z ZEGAREM ASTRONOMICZNYM

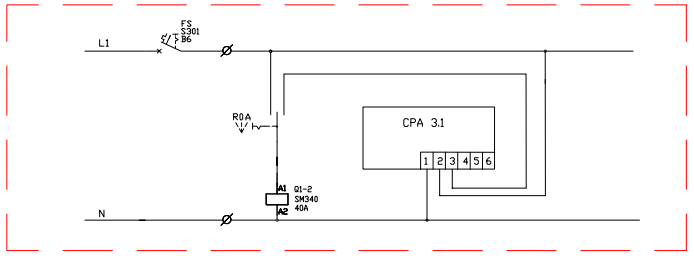

ELWIBOR
Elżbieta Borowska
59-800 LUBAŃ
Zaręba ul. Wesoła 10
NIP 613-105-60-10
☎ 0757-248-267
0502-471-486

INWESTOR: GMINA MIRSK 59-630 Mirsk Plac Wolności 39		
TYTUŁ RYSUNKU: SCHEMAT JEDNOKRESKOWY		
OBIEKT ADRES: Budowa oświetlenia drogowego Mirsk ul. Kwiatowa dz. nr 363/11, 393, 396		
SKALA: 1:1	Asystent projektanta: Maciej Borowski	Podpis
DATA: 05-09-2007	Projektował: mgr inż. Joachim Borowski 223/90/PW, WKP/IE/7163/02	Podpis
RYSUNEK NR: 3	Sprawdził:	Podpis