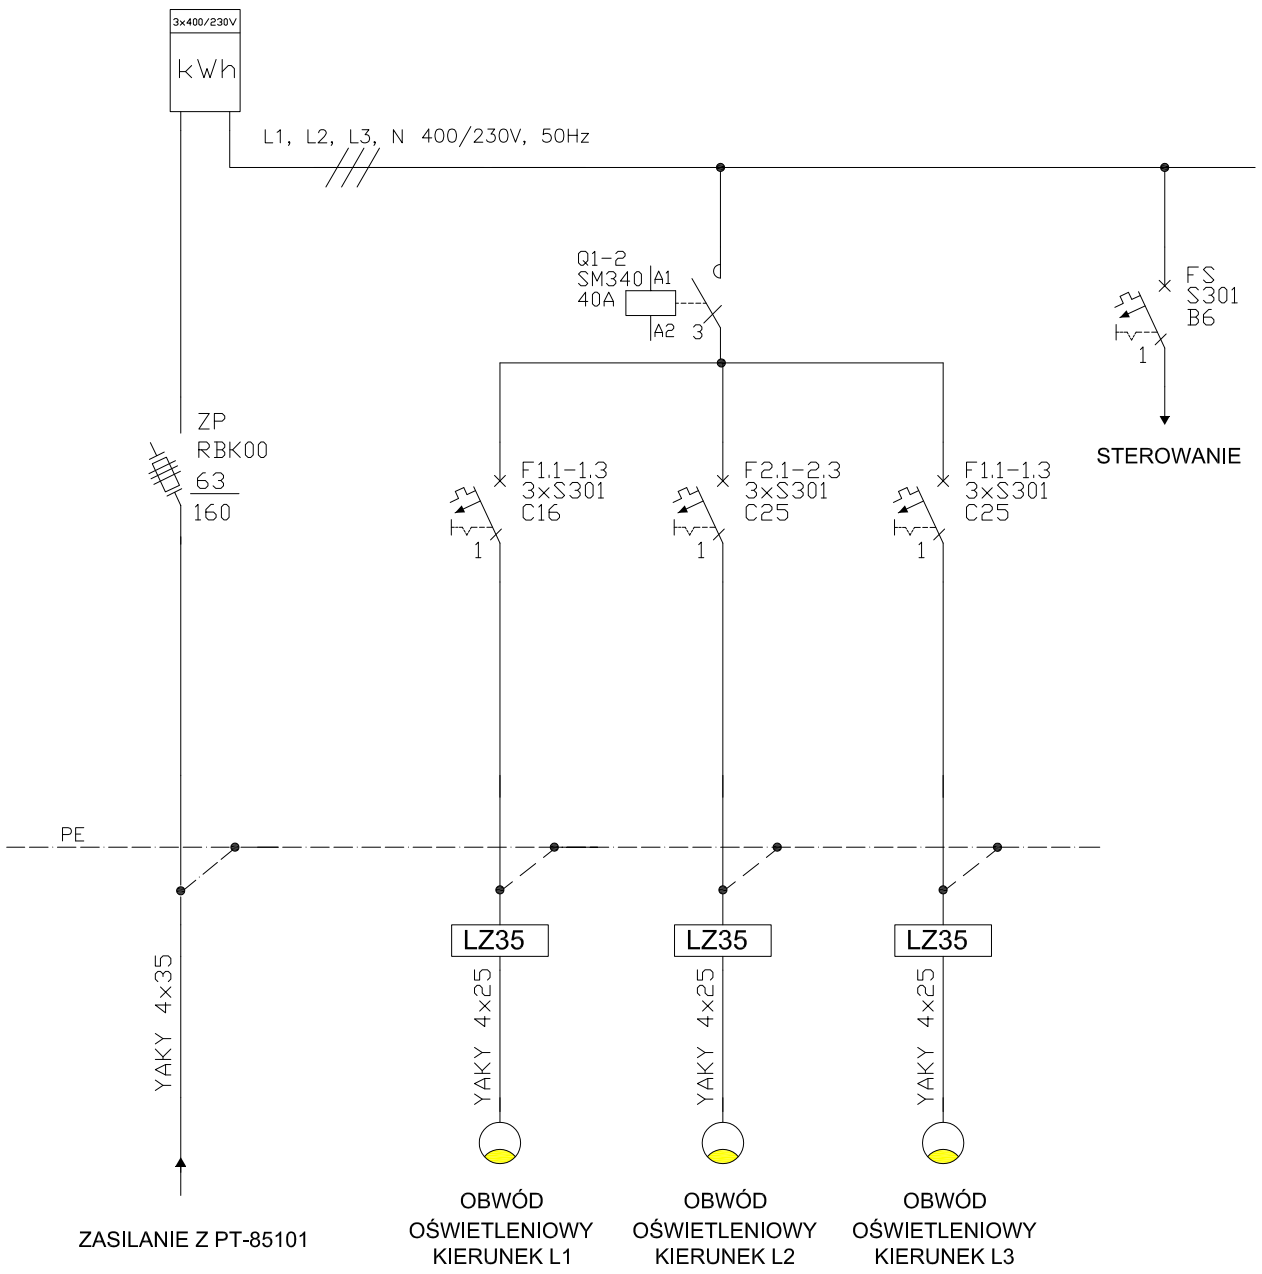

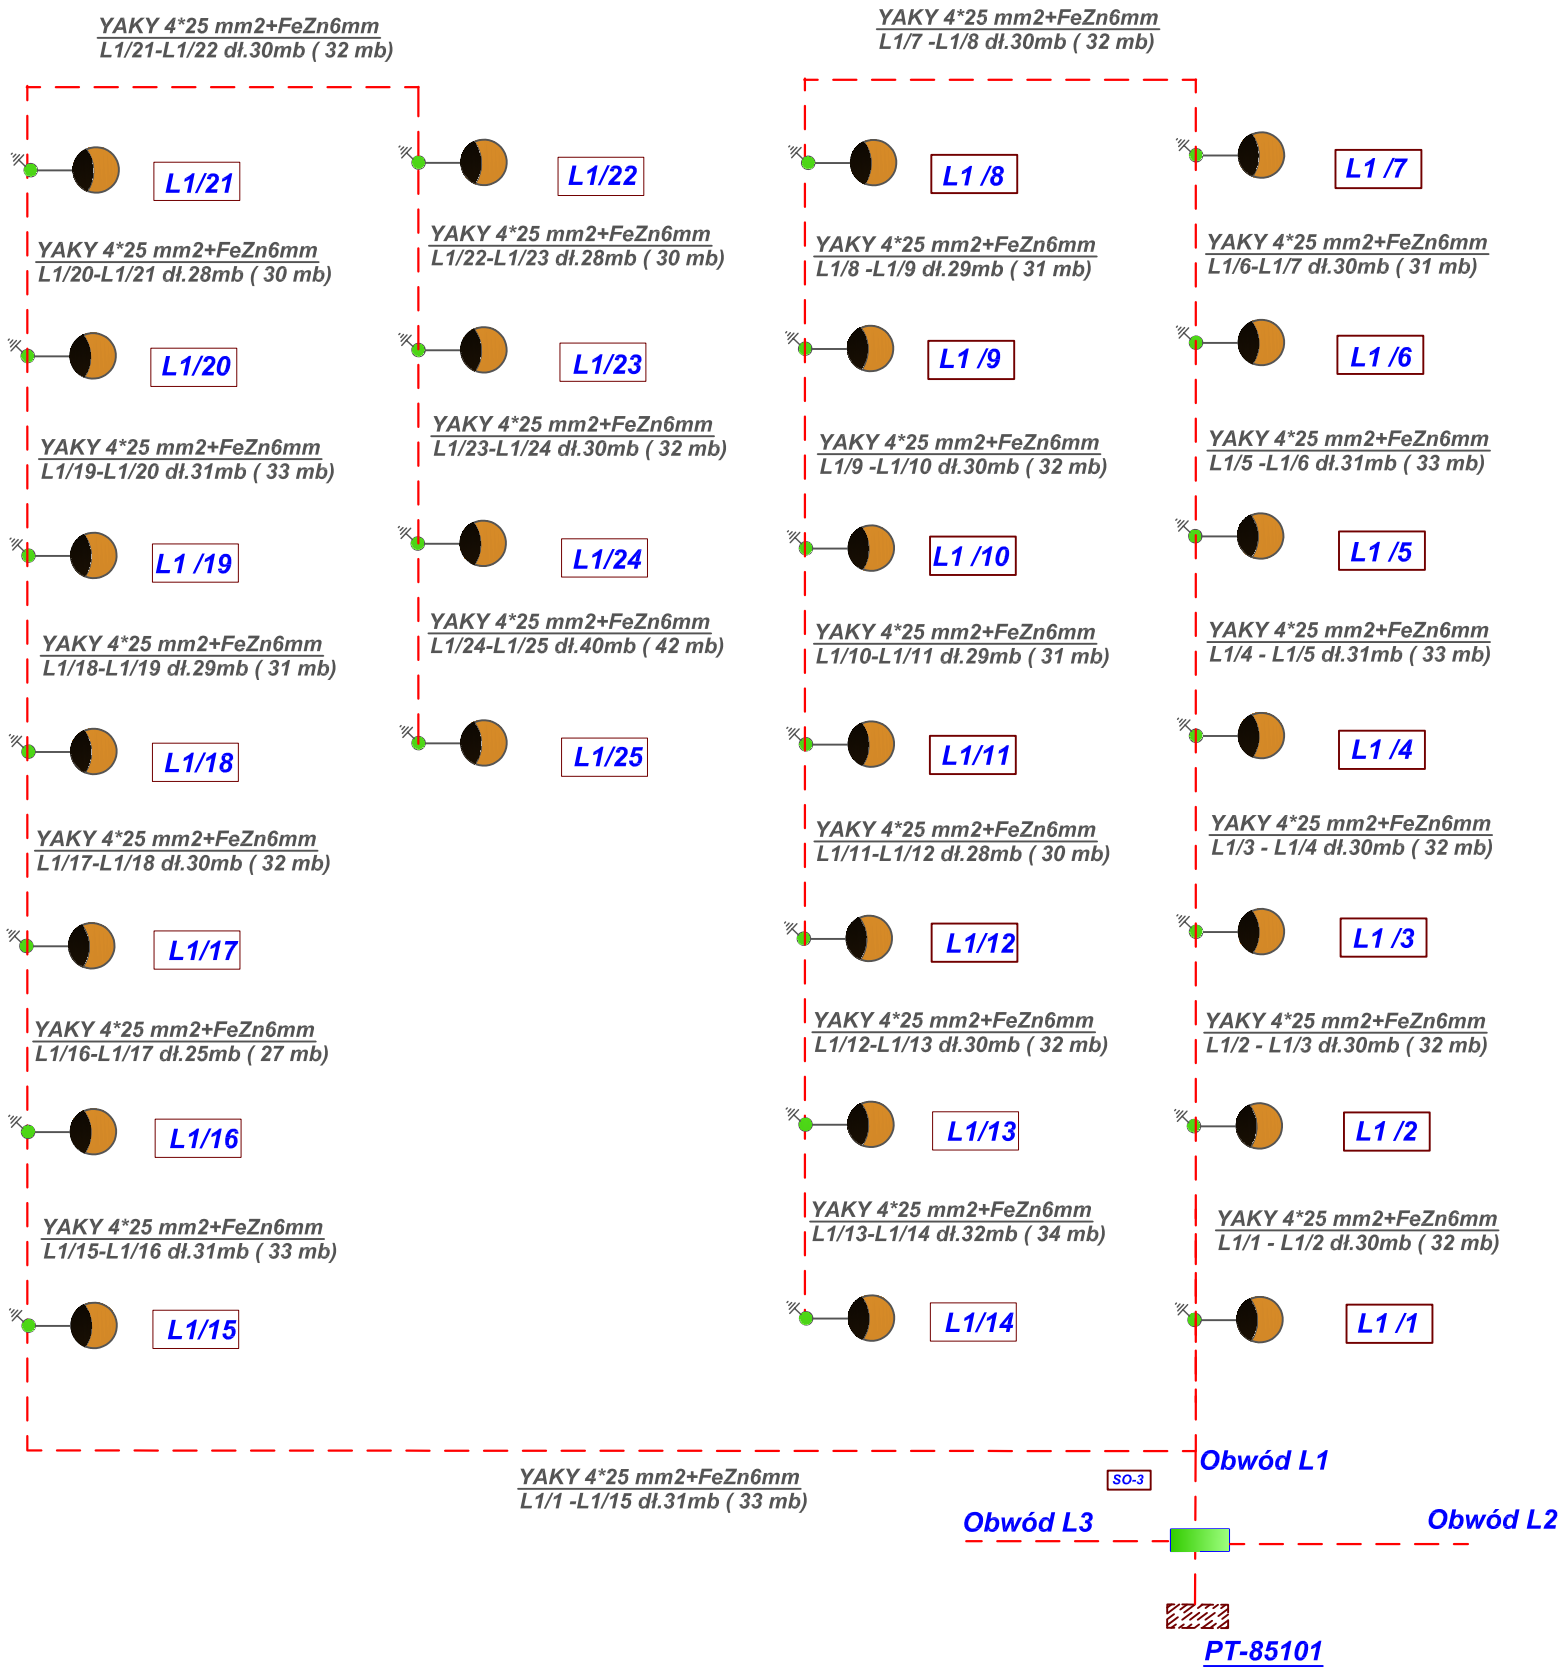

STEROWANIE OBWODEM OŚWIETLENIOWYM Z ZEGAREM ASTRONOMICZNYM

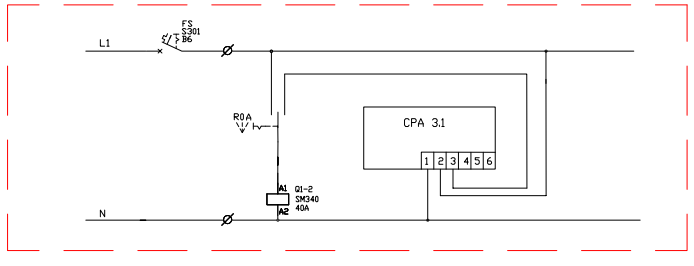

ELWIBOR
Elżbieta Borowska
59-800 LUBAŃ
Zaręba ul. Wesoła 10
NIP 613-105-60-10
☎ 0757-248-267
✆ 0502-471-486

INWESTOR	GMINA MIRSK 59-630 Mirsk Plac Wolności 39	
TYTUŁ RYSUNKU:	SCHEMAT JEDNOKRESKOWY	
OBIEKT ADRES	Budowa oświetlenia drogowego Mirsk ul. Osiedle Lniarskie dz. nr 425/10, 482, 483/1, 511	
SKALA: 1:1	Asystent projektanta: Maciej Borowski	Podpis
DATA: 05-09-2007	Projektował: mgr inż. Joachim Borowski 223/90/PW, WKP/IE/7163/02	Podpis
RYSUNEK NR: 4	Sprawdził:	Podpis