



LEGENDA:

PROJEKTOWANE ZAGOSPODAROWANIE TERENU:

1,2... ELEMENTY MAŁEJ ARCHITEKTURY

STREFA BEZPIECZNEGO UPADKU Z URZĄDZENIA

NAWIERZCHNIA PIASKOWA (583,50 m²)

NAWIERZCHNIA TRAWNIKOWA (2691,75 m²)

KOSTKA BETONOWA (297,26 m²)

OBZEŻE BETONOWE (371,21 mb)

PROJEKTOWANE OGRODZENIE PANELOWE 150X250CM (244,67mb)

A ISTNIEJĄCA PIASKOWNICA

NAZWA OBIEKTU BUDOWLANEGO:

PLAC ZABAW I REKREACJA

STADIUM:
PROJEKT KONCEPCYJNY

INWESTOR:
GINIA MIRSK
UL. PLAC WOLNOŚCI 39
59-630 MIRSK

ADRES OBIEKTU BUDOWLANEGO:
UL. BOHATERÓW ZNAD NYSY
MIRSK
NR EWID. DZIAŁKI 262/2 OBRĘB II;
256 OBRĘB II


TYTUŁ RYSUNKU:
**PROJEKT
ZAGOSPODAROWANIA TERENU**

BRANŻA: ARCHITEKTURA
PROJEKTANT: mgr.inż.arch. Marta Wachowiak

NUMER UPRAWNIENIA: 58/WPOKK/UpB/2011
DATA: 10.2014

PROJEKTANT ADAPTUJĄCY:
NUMER UPRAWNIENIA: DATA:

SKALA RYSUNKU: 1:500
NUMER RYSUNKU: P1
NUMER STRONY:

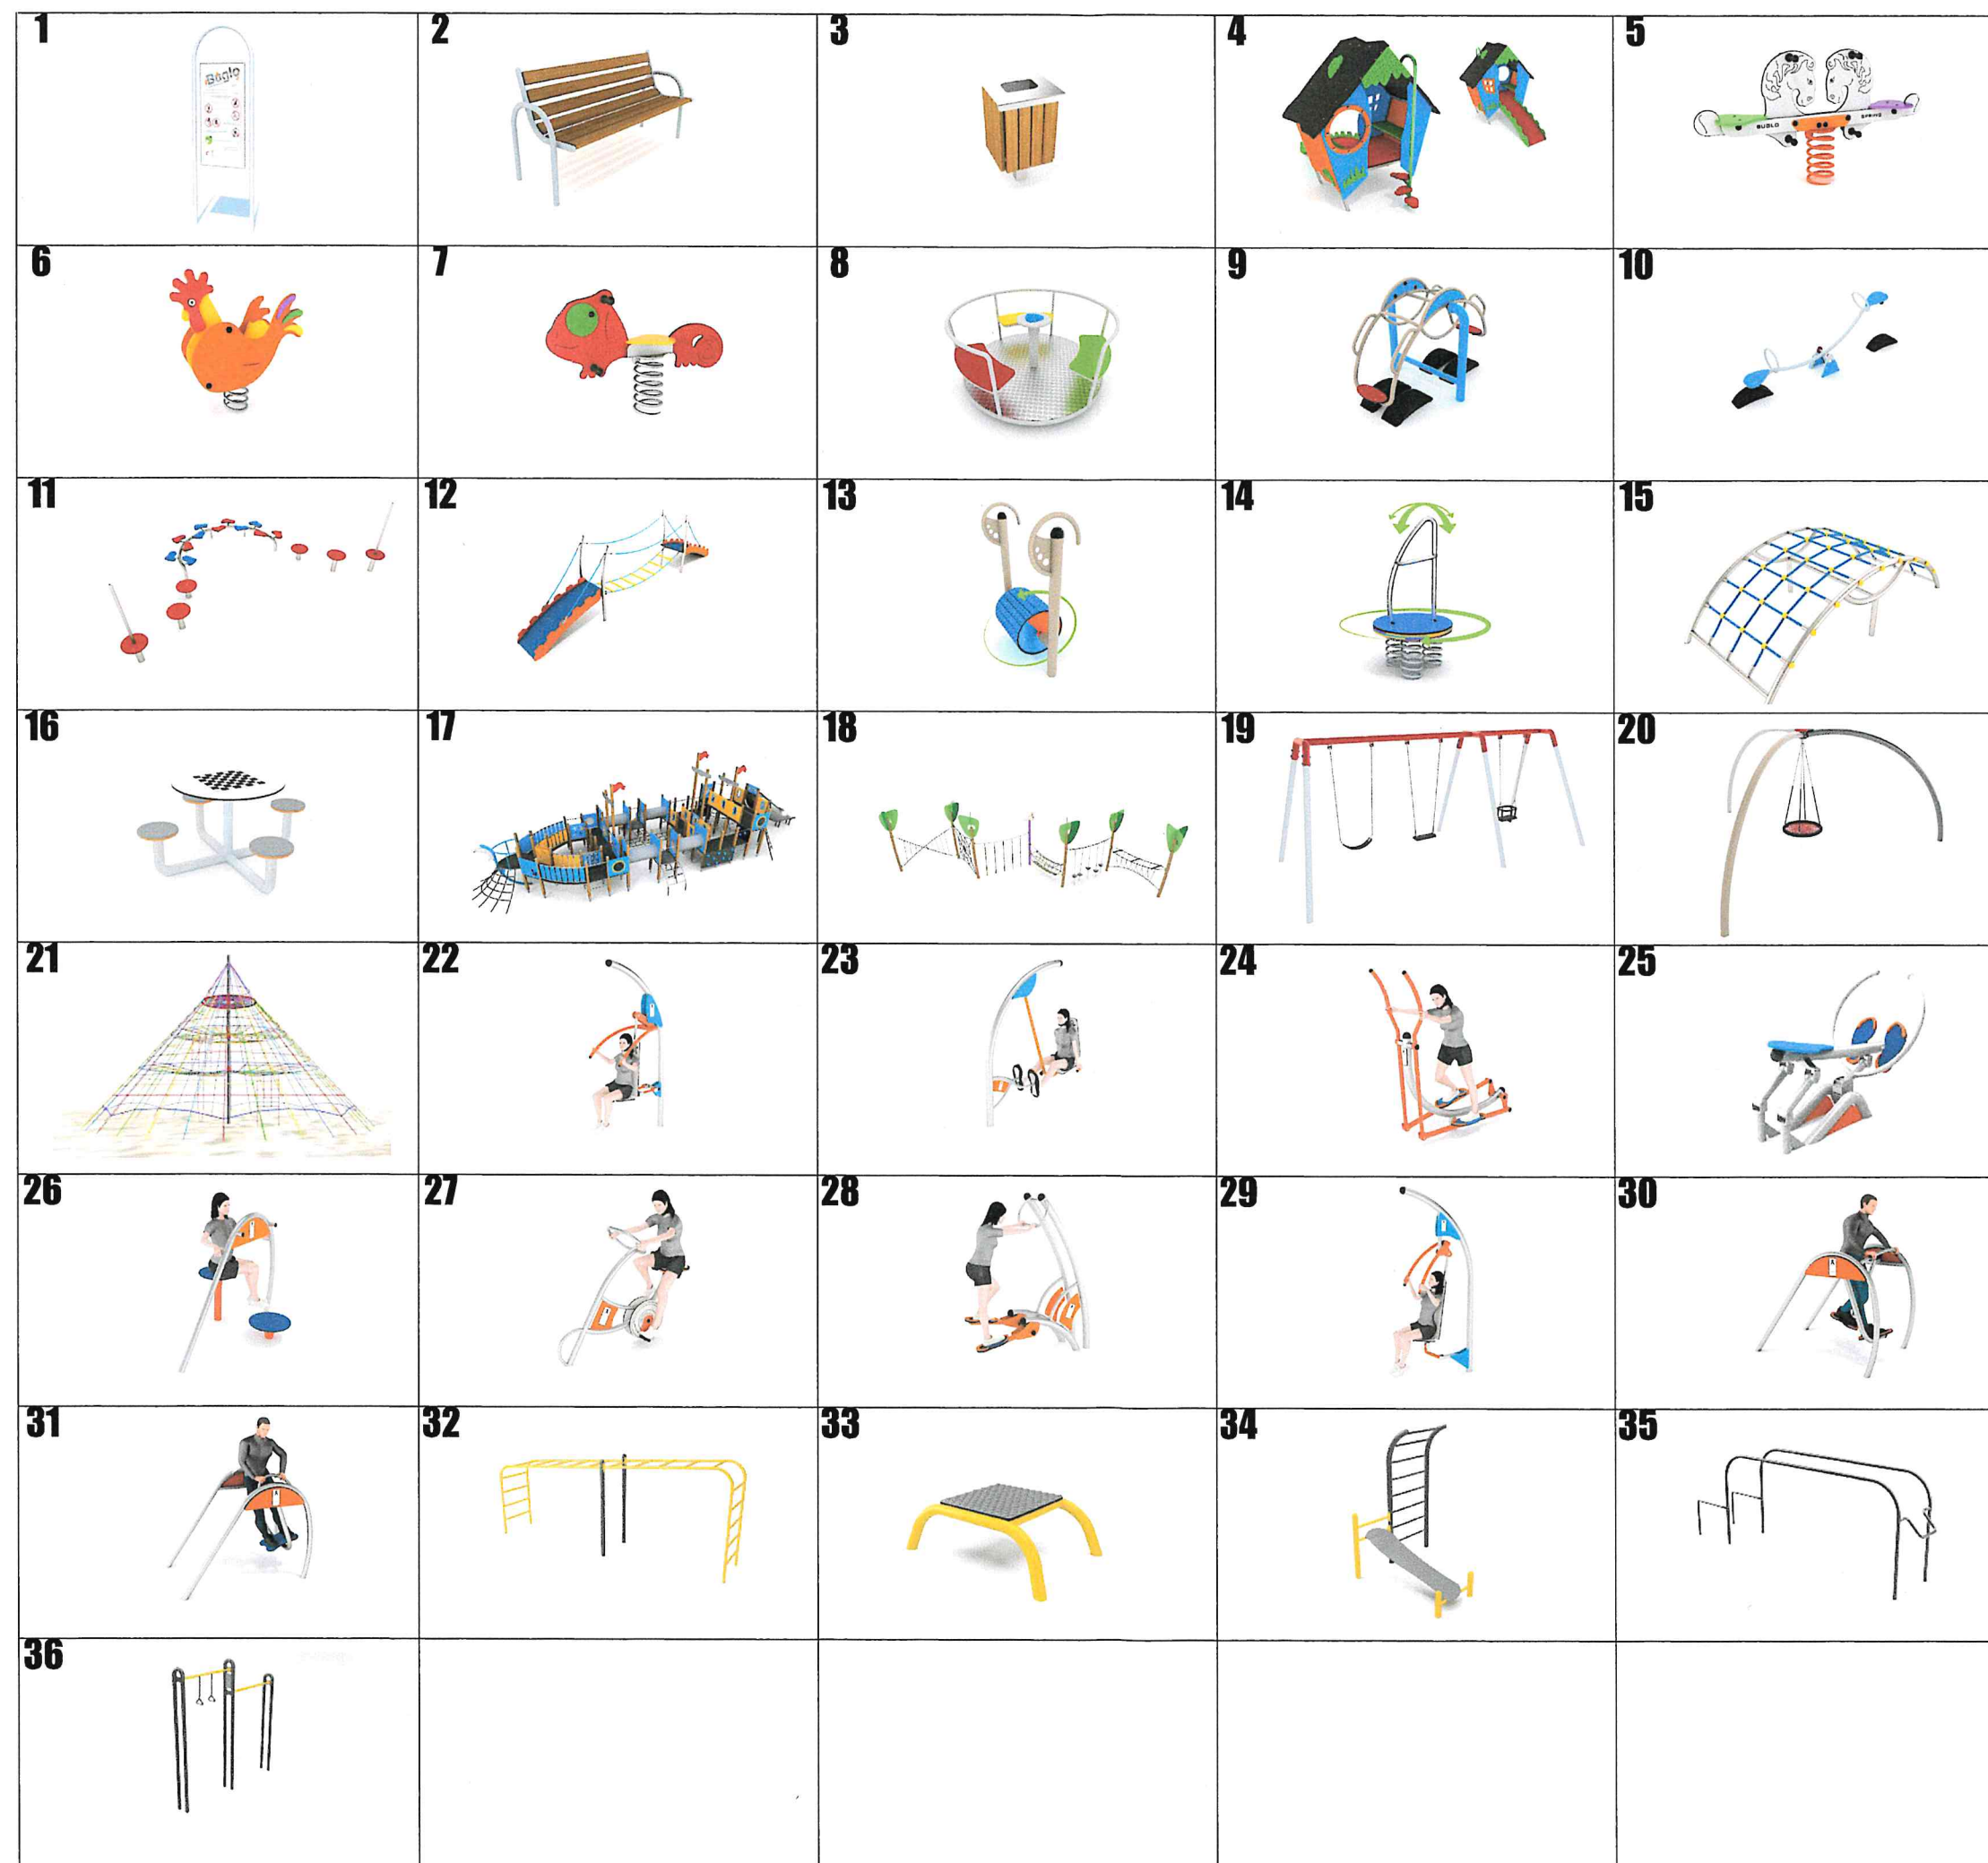

ZESTAWIENIE MAŁEJ ARCHITEKTURY

1. TABLICA INF. 1 SZT.
2. ŁAWKA 3 SZT.
3. KOSZ 3 SZT.
4. DOMEK 1 SZT.
5. BUJAK KONIKI 1 SZT.
6. BUJAK KURKA 1 SZT.
7. BUJAK KAMELEON 1 SZT.
8. KARUZELA TARCZOWA 1 SZT.
9. HUŚTAWKA WAGOWA 1 SZT.
10. HUŚTAWKA WĄŻKA 1 SZT.
11. RÓWNOWAŻNIA 1 SZT.
12. MOSTEK 1 SZT.
13. BECZKA 1 SZT.
14. KARUZELA/BUJAK 1 SZT.
15. LUK LINARIUM 1 SZT.
16. STÓŁ DO GRY 1 SZT.
17. ZESTAW 1 SZT.
18. MAŁPI GAJ 1 SZT.
19. ZESTAW HUŚTAWEK 1 SZT.
20. HUŚTAWKA GNIAZDO 1 SZT.
21. PAJĘCZYNA 1 SZT.
22. WYCISK GÓRNY 1 SZT.
23. WYCISK NÓG 1 SZT.
24. NARCIARZ BIEGOWY 1 SZT.
25. WIOŚLARZ 1 SZT.
26. TWISTER 1 SZT.
27. ROWEREK 1 SZT.
28. STEPER 1 SZT.
29. TR. KLATKI PIERSIOWEJ 1 SZT.
30. BIEGACZ 1 SZT.
31. WAHADŁO 1 SZT.
32. DRABINKA POZIOMA 1 SZT.
33. STOPIEŃ 1 SZT.
34. ŁAWECZKA Z DRABINKĄ PIONOWĄ 1 SZT.
35. DRAŻKI POZIOME 1 SZT.
36. DRAŻKI PIONOWE 1 SZT.

UWAGA W POSTĘPOWANIU PRZETARGOWYM URZĄDZENIA MOGĄ ZOSTAĆ ZAMIANIONE NA RÓWNOWAŻNE O TAKIEJ SAMEJ FUNKCJONALNOŚCI ORAZ STANDARDZIE WYKONANIA. O TYM CZY URZĄDZENIA SĄ RÓWNOWAŻNE DECYDUJE PROJEKTANT NA PODSTAWIE DOSTARCZONYCH MU KART KATALOGOWYCH PROPOWANYCH URZĄDZEŃ.

SPECYFIKACJA MATERIAŁOWA I TECHNOLOGICZNA MAŁEJ ARCHITEKTURY ZOSTAŁA ZAWARTA W OGÓLNEJ I SZCZEGÓŁOWYCH SPECYFIKACJACH TECHNICZNYCH WYKONANIA I ODBIORU ROBÓT BUDOWLANYCH

PLAC ZABAW I REKREACJA

STADIUM: PROJEKT KONCEPCYJNY

INWESTOR: GMINA MIRSK

UL. PLAC WOLNOŚCI 39

59-630 MIRSK

ADRES OBIEKTU BUDOWLANEGO:

UL. BOHATERÓW ZNAJ NYSY

MIRSK

NR EWID. DZIAŁKI 262/2 OBRĘB II;

256 OBRĘB II

TYTUŁ RYSUNKU:

ZESTAWIENIE MAŁEJ ARCHITEKTURY

BRANŻA: ARCHITEKTURA

PROJEKTANT: mgr.inż.arch. Marta Wachowiak

NUMER UPRAWNIENIA: 58/WPOKK/UpB/2011

DATA: 10.2014

PROJEKTANT ADAPTACYJNY:

NUMER UPRAWNIENIA: PODPIS I DATA:

SKALA RYSUNKU: NUMER RYSUNKU: NUMER STRONY:

P3