

**UCHWAŁA NR XXIX/369/21**  
**RADY MIEJSKIEJ GMINY MIRSK**

z dnia 25 marca 2021 r.

**w sprawie przystąpienia do sporządzenia miejscowego planu zagospodarowania przestrzennego dla  
wybranych obszarów w granicach administracyjnych miasta Mirsk**

Na podstawie art. 18 ust. 2 pkt 5 ustawy z dnia 08 marca 1990 r. o samorządzie gminnym (tekst jednolity: Dz. U. z 2020 r. poz. 713 ze zm.) oraz art. 14 ustawy z dnia 27 marca 2003 r. o planowaniu i zagospodarowaniu przestrzennym (tekst jednolity: Dz. U. z 2020 r., poz. 293 ze zm.) Rada Miejska Gminy Mirsk uchwala co następuje:

**§ 1. 1.** Przystępuje się do sporządzenia miejscowego planu zagospodarowania przestrzennego dla wybranych obszarów w granicach administracyjnych miasta Mirsk.


2. Granice terenu objętego projektem planu przedstawiono na załącznikach graficznych nr 1, 2, 3, 4, 5, 6, które stanowią integralną część uchwały.

**§ 2.** Wykonanie uchwały powierza się Burmistrzowi Miasta i Gminy Mirsk.

**§ 3.** Uchwała wchodzi w życie z dniem podjęcia.

Przewodniczący Rady  
Miejskiej Gminy Mirsk

**Antoni Alchimowicz**

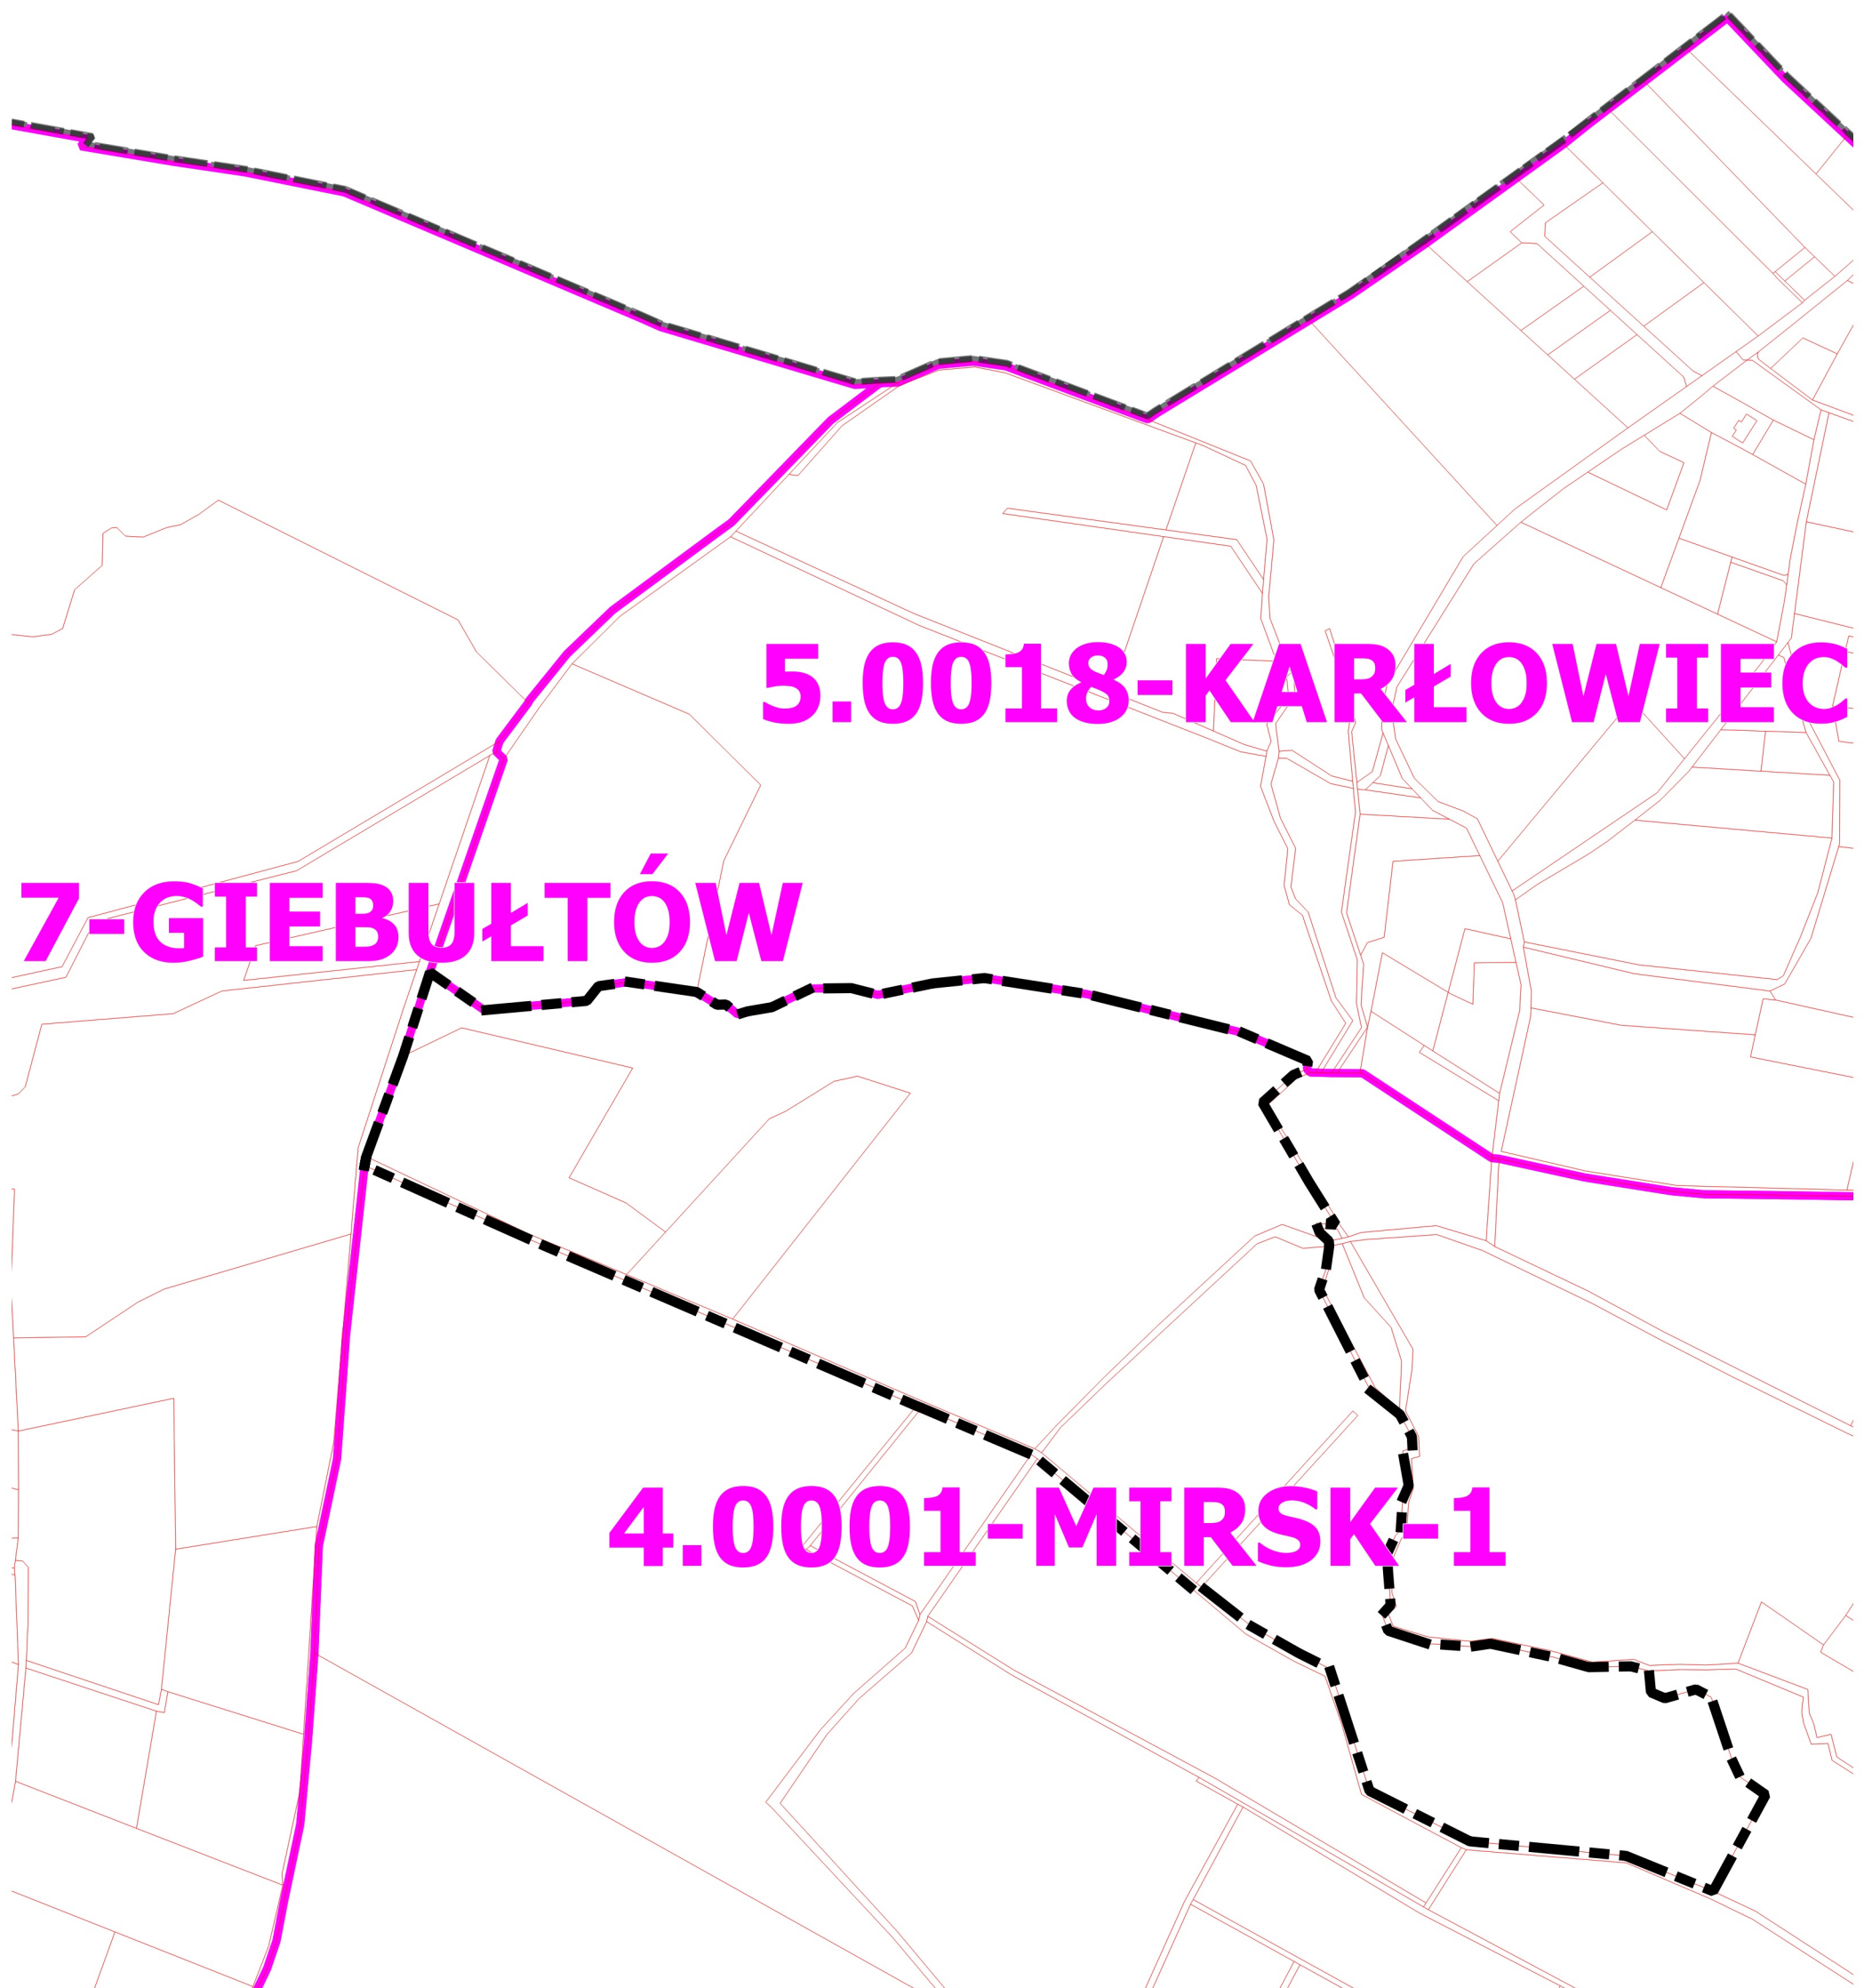

100 0 100 200 300 400 m

SKALA 1:5000

Legenda

 GRANICA OPRACOWANIA

Załącznik nr 2  
do Uchwały nr XXIX/369/21  
Rady Miejskiej Gminy Mirsk  
z dnia 25 marca 2021 r.




SKALA 1:2000

Legenda

 GRANICA OPRACOWANIA



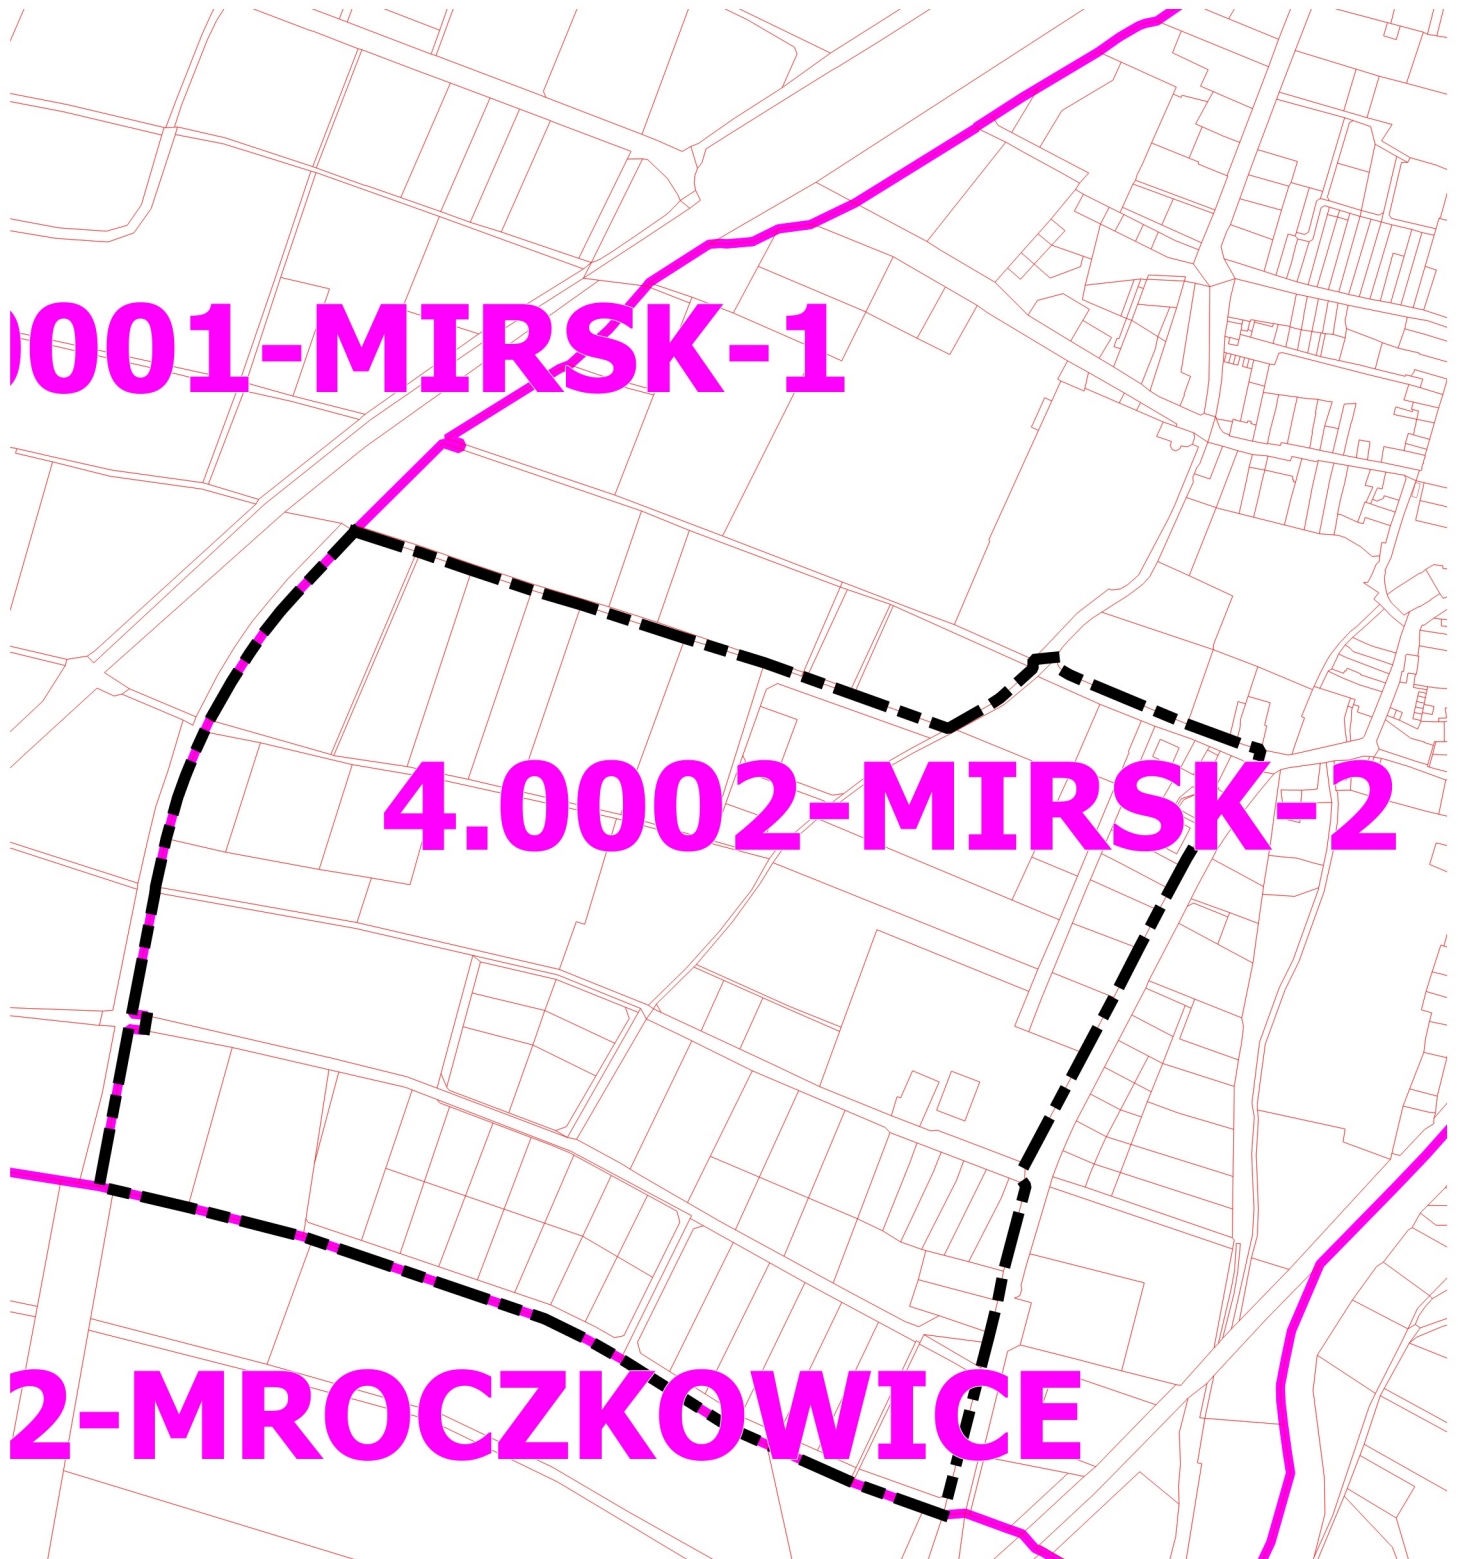


75 0 75 150 225 300 m

Legenda

 GRANICA OPRACOWANIA

SKALA 1:5000



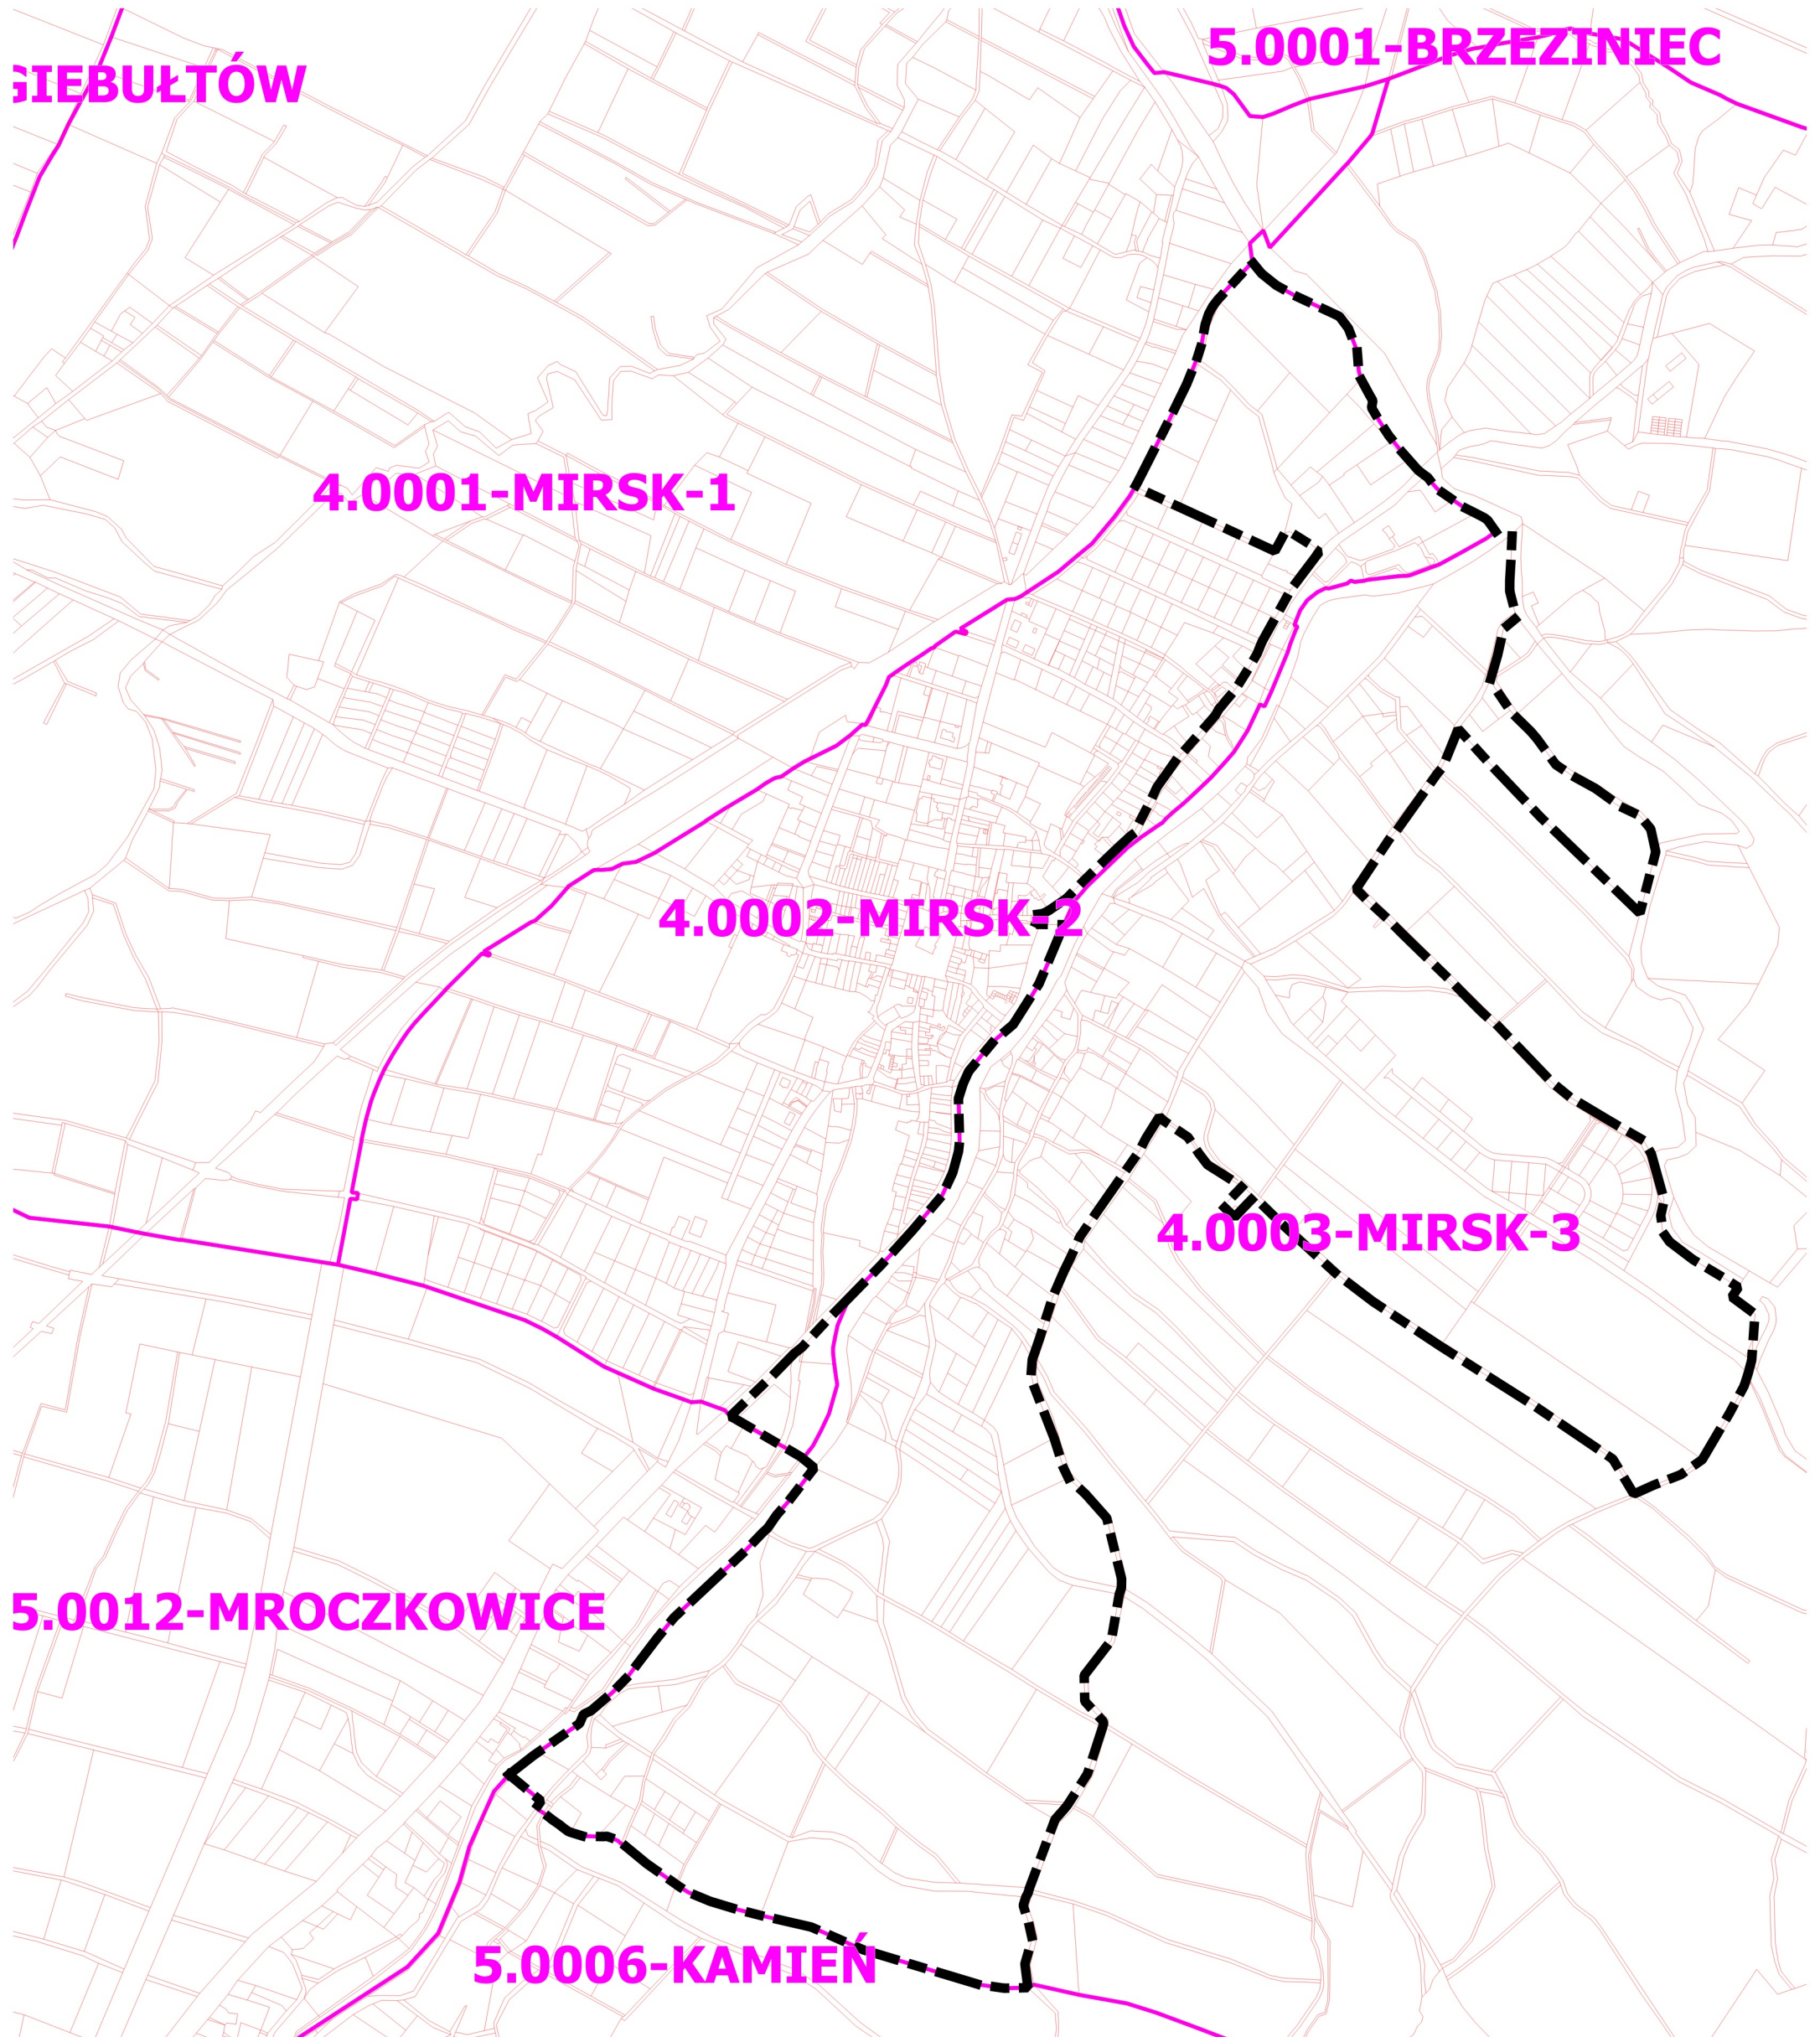



250 0 250 500 750 1000 m

SKALA 1:10000

Legenda

 GRANICA OPRACOWANIA



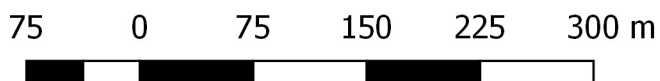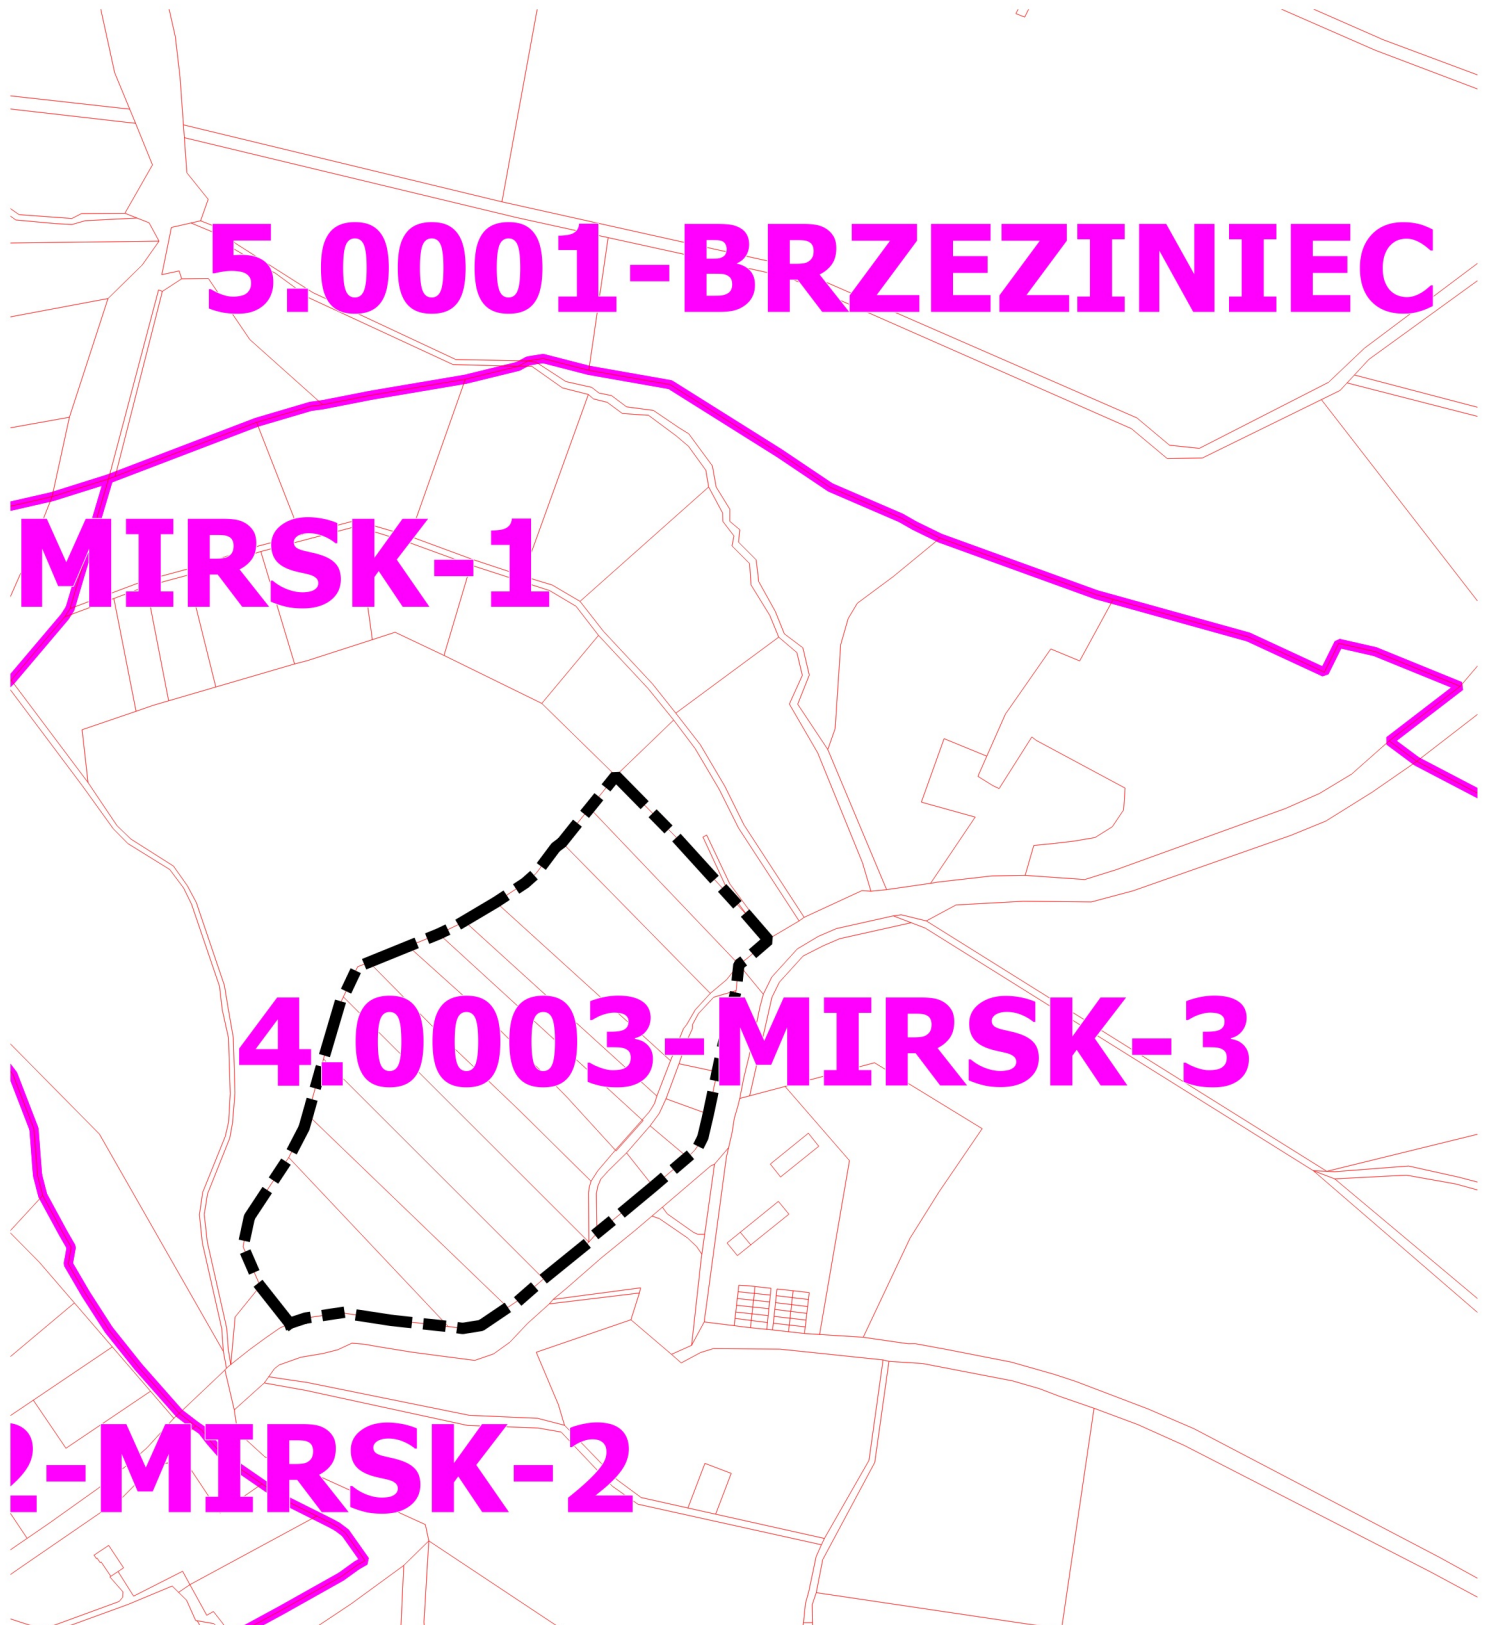


Legenda

 GRANICA OPRACOWANIA

SKALA 1:5000

Załącznik nr 6  
do Uchwały nr XXIX/369/21  
Rady Miejskiej Gminy Mirsk  
z dnia 25 marca 2021 r.

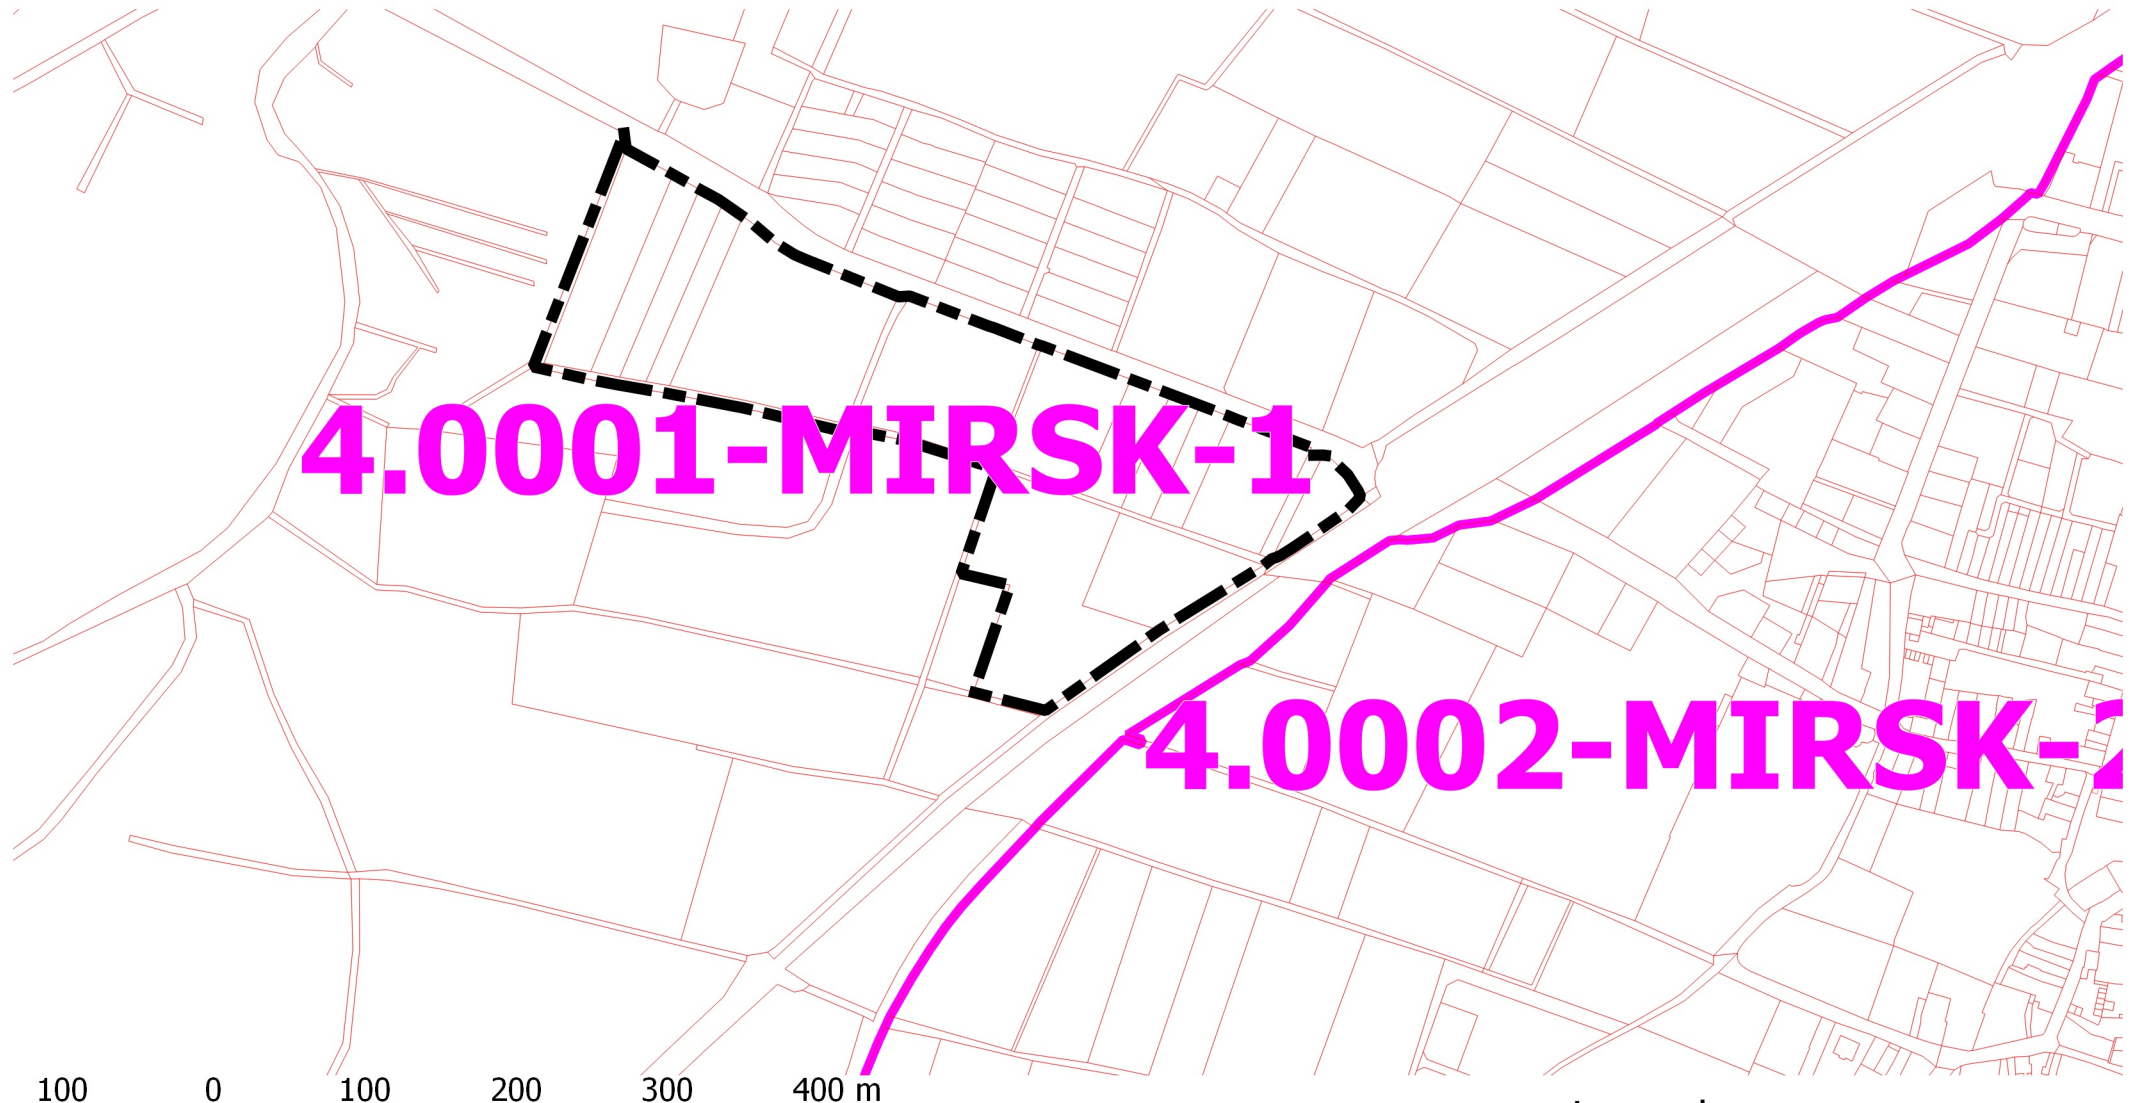

100 0 100 200 300 400 m

Legenda

 GRANICA OPRACOWANIA