

MAPA DO CELÓW PROJEKTOWYCH

Obiekt:		P.U.G. i K. „Geo-Inwest” Legnica, ul. Okrzei 4/2
Miejscowość:	Giebułtów	
Obwód:	Giebułtów	
Powiat:	lwówecki	
Województwo: dolnośląskie		
KRG: 04_50017-11/2006		
SKALA 1:1000	Kierownik: mgr inż. Piotr Ziński geodeta uprawniony do wykonywania zawodowych czynności geodetycznych i kartograficznych Świadectwo Nr 16243	
Wzór niniejszy sporządzono przy wykorzystaniu: mapy zasadniczej w skali 1:1000, sekcja: 461.124.064 1. układ współrzędnych „1965” 3. poziom odniesienia „Kronsztadt” INFORMACJE DODATKOWE 1. ——— zakres pomiaru 2. Punkty osnowy geodezyjnej podlegają ochronie – art.48 ust. 1 pkt 3 Prawa Geod. i Kart. 3. Mapa zawiera granice zgodne z operatem ewidencji gruntów i budynków 4. Nie wykazuje się istnienia sieci, o których brak informacji branżowych MAPA AKTUALNA NA DZIEŃ 14.08.2006r.		

PRZEDSIĘBIORSTWO USŁUG
GEODEZYJNYCH I KARTOGRAFICZNYCH
"GEO-INWEST"
Kozaladewicz, Zbigniew, Szymanski Sp. z o.o.
52-220 Legnica, ul. Kowalewskiego 2A/1A
NP 691-21-91-085, Regon 390988821
tel. (71) 852 40 80


STAROSTWO POWIATOWE w LWÓWKU ŚL.
POWIATOWY OŚRODEK DOKUMENTACJI
GEODEZYJNEJ I KARTOGRAFICZNEJ
W okresie oznaczonym linią ——— dokonano aktualizacji
mapy zasadniczej. Dokumenty z poziomu urzędniczego
przyjęto do zezwolenia powiatowego w dniu 03. WRZ 2007
i zezwolenia powiatowego pod numerem 04-50017-11/2006
Niniejsza mapa może służyć do celów projektowych.
Projektowane obiekty budowlane wymagają pozwolenia na budowę
podlegają wytyczeniu i inwentaryzacji powyżej 400 m² dla
jednostki uprawnionej do wykonywania prac geodezyjnych.
Ludwik Ś., inż.

LEGENDA

PROJ. SIĘĆ WODOCIĄGOWA
ISTN. SIĘĆ WODOCIĄGOWA


UWAGA: W terenie znajduje się kanalizacja sanitarna
niewykazana na mapach

PRZEDSIĘBIORSTWO PROJEKTOWO - USŁUGOWE "POZPROJEKT" - POZNAN				Zadanie inwestycyjne SIĘĆ WODOCIĄGOWA I KANALIZACJA SANITARNA	
Projektował	Ryszard Owsianowski	210/90 Pw		Miejscowość GIEBUŁTÓW	
Opracował	Joanna Felska			Objekt SIĘĆ WODOCIĄGOWA I KANALIZACJA SANITARNA	
Opracował	Mariusz Kaczmarek			Treść rys. PLAN SYTUACYJNO -WYSOKOŚCIOWY	
Opracował				Skala 1:1000 Nr rys.	
Imię i nazwisko Branża sanitarna w-k					

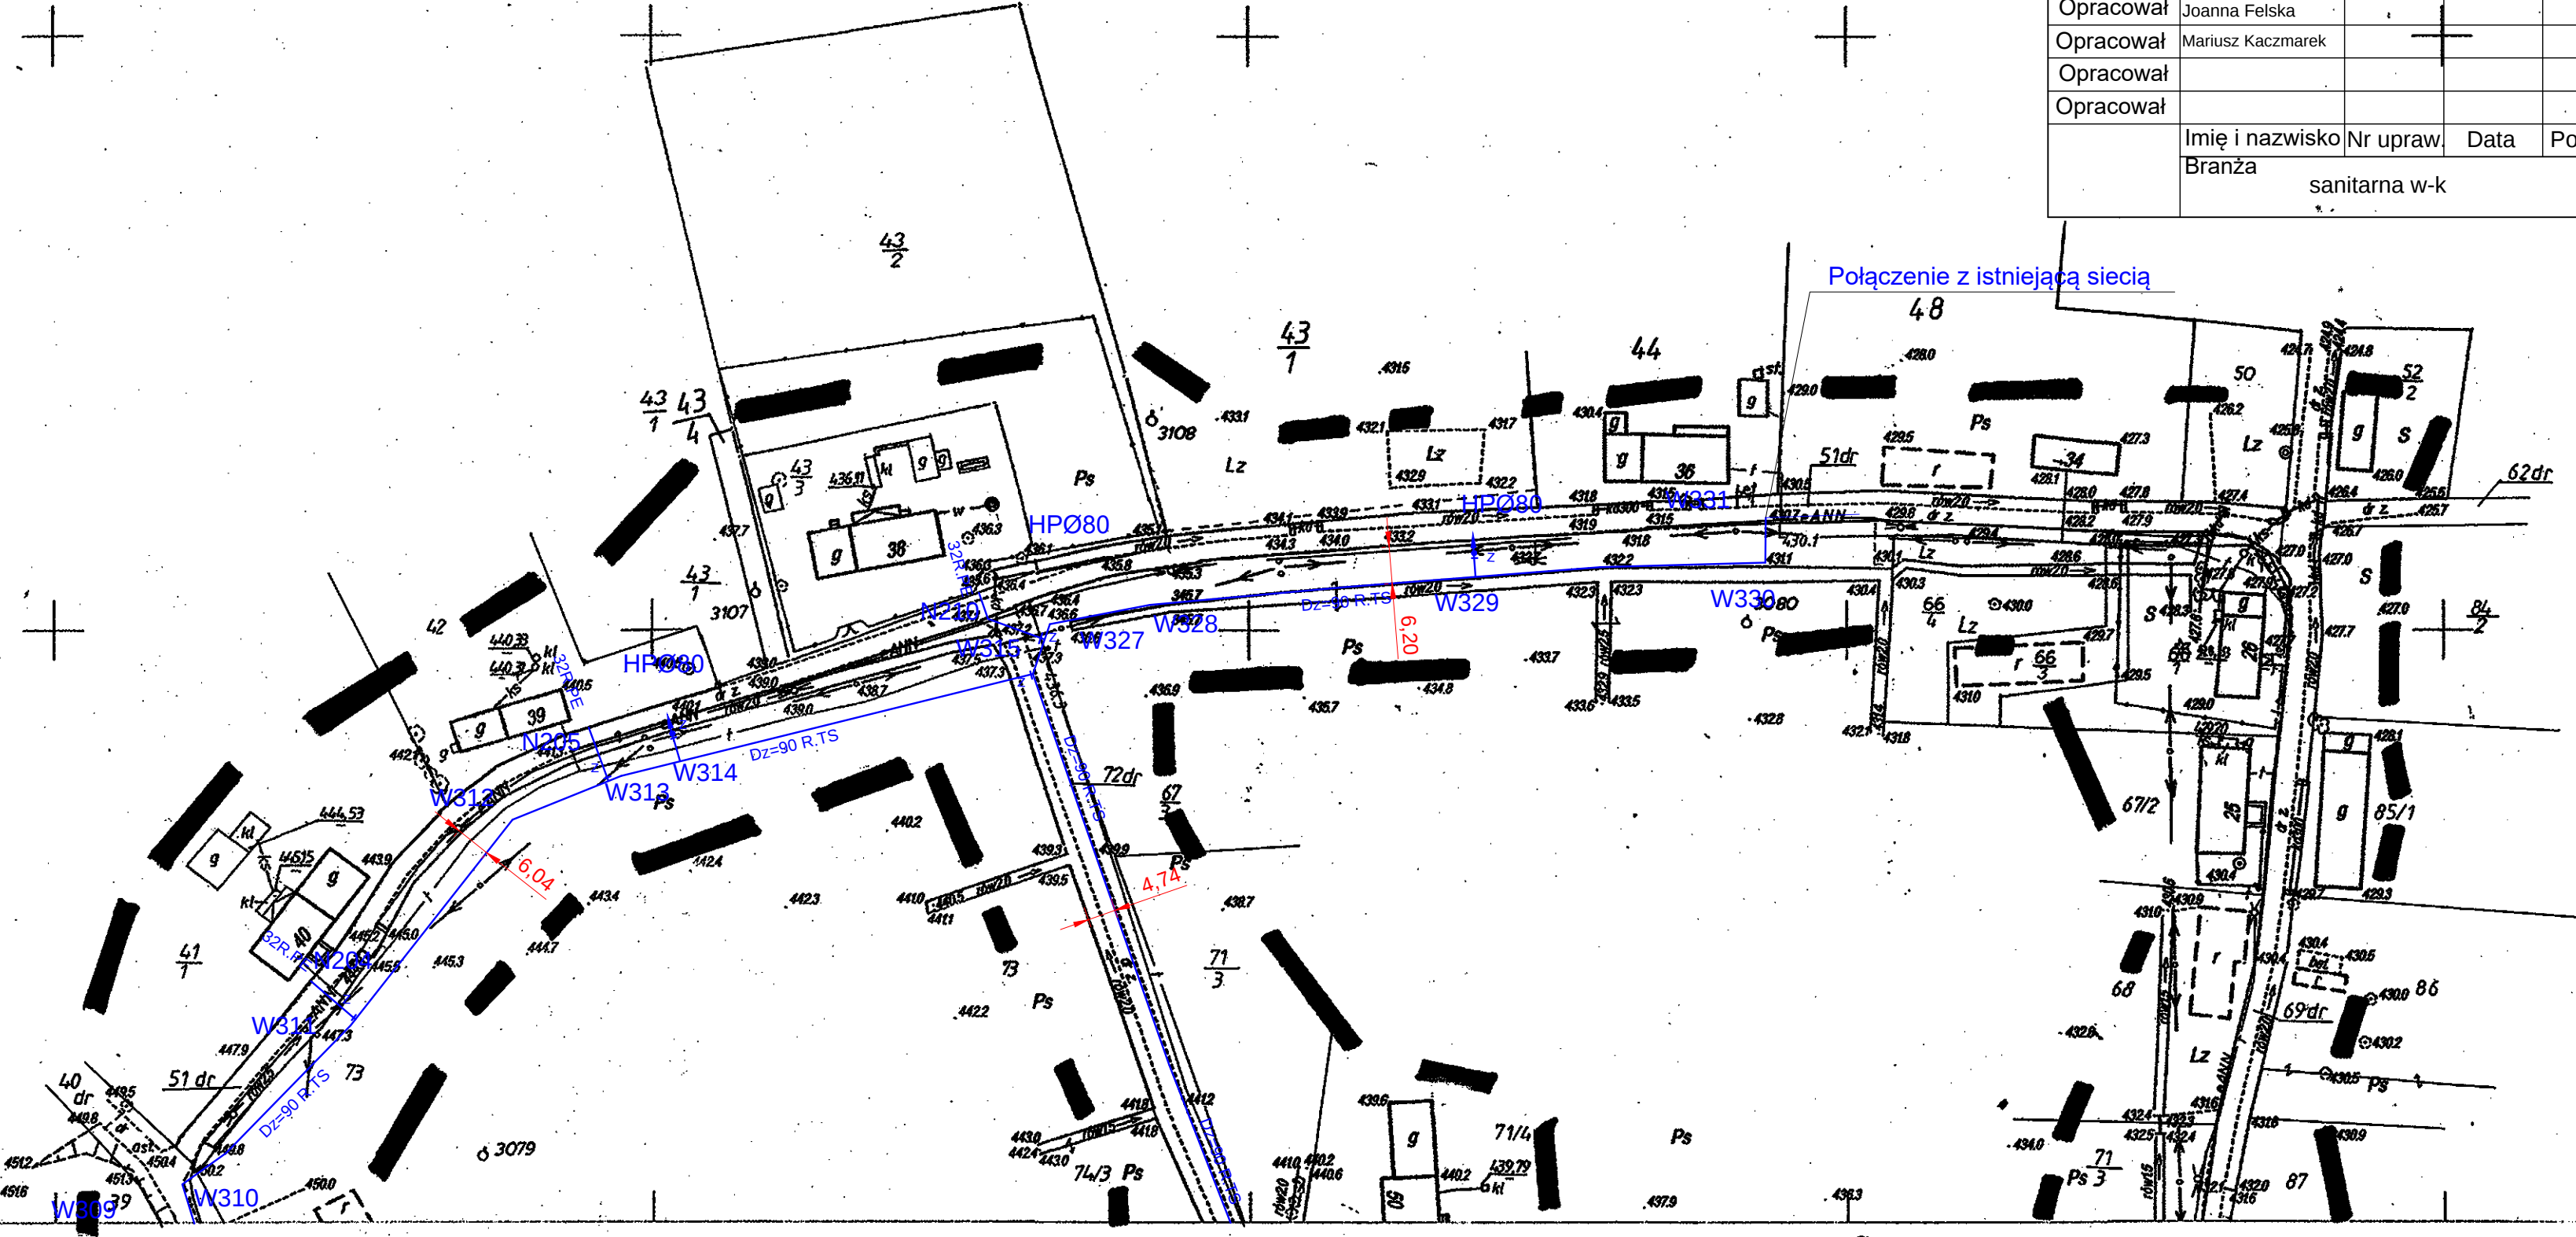

461.124.064
1:1000

MAPA SYTUACYJNO-WYSOKOŚCIOWA
Założona w r. 2000 przez
PRZEDSIĘBIORSTWO PRODUKCYJNO-HANDLOWO-
USŁUGOWE "GEOSERVICE" we WROCŁAWIU
Kierownik Zakładu mgr inż. Janusz Sawicki

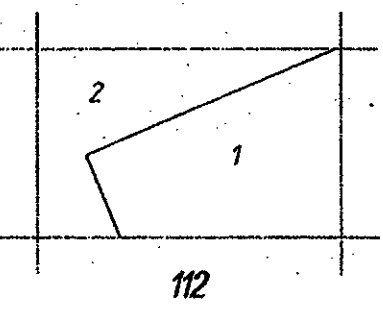

Gm. Miejski
1. obr. Giebułtów
2. obr. Stankowice

Powiatowy Ośrodek Dokumentacji
Geodezyjnej i Kartograficznej
WP 100
w dn. 17. 04. 00
10/06/00

MAPA DO CELÓW PROJEKTOWYCH

Obiekt: Miejscowość: Giebułtów Obręb: Giebułtów Powiat: lwówecki Województwo: dolnośląskie KERG: 04_50017-11/2006		P.U.G. i K. „Geo-Inwest” Legnica, ul. Okrzei 4/2
SKALA 1: 1000	Kierownik roboty mgr inż. Piotr Ziński odsej. i kartograficzny samorządowy (funkcyjny) geodezji i kartografii Świadczenie nr 18243	
Wzórnik niniejszy sporządzono przy wykorzystaniu: 1. mapy sytuacyjno-wysokościowej w skali 1:1000, sekcja: 461.124.112 2. układ współrzędnych „1965” 3. poziom odniesienia „Kronsztadt”		
INFORMACJE DODATKOWE 1. ——— zakres pomiaru 2. Punkty osnowy geodezyjnej podlegają ochronie – art.48 ust. 1 pkt 3 Prawa Geod. i Kart. 3. Mapa zawiera granice zgodne z operatem ewidencji gruntów i budynków 4. Nie wyklucza się istnienia sieci, o których brak informacji branżowych MAPA AKTUALNA NA DZIEŃ 14.08.2006r.		

PRZEDSIĘBIORSTWO USŁUG
GEODEZYJNYCH I KARTOGRAFICZNYCH
"GEOINWEST" s.c.
Kozakiewicz, Radosław
59-220 Lwówek, ul. 24/14
NIP 651-02-54-85, REGON 140888621
tel. (71) 852 40 60

STAROSTWO POWIATOWE W LWÓWKU ŚL.
POWIATOWY OŚRODEK DOKUMENTACJI
GEODEZYJNEJ I KARTOGRAFICZNEJ
W obszarze oznaczonym linią ——— dokonano aktualizacji
treści mapy zasadniczej. Dokumenty z poziomu uzupełniającego
przyjęto do zasobu powiatowego w dniu 03.03.2007
i zweryfikowano pod numerem 04_50017-11/2006
Niniejsza mapa może służyć do celów projektowych.
Projektowane obiekty budowlane wymagają pozwolenia na budowę,
podlegają wytyczeniu i inwestycjom powykonawczym przez
jednostki upoważnione do wykonywania prac geodezyjnych.
Lwówek Śl., dnia:
03.03.2007
Krzysztof Łosiński
Wzrostek Powiatowego Ośrodka Dokumentacji
Geodezyjnej i Kartograficznej

UWAGA: W terenie znajduje się kanalizacja sanitarna
niewykazana na mapach

PRZEDSIĘBIORSTWO PROJEKTOWO - USŁUGOWE "POZPROJEKT" - POZNAN				Zadanie inwestycyjne SIEĆ WODOCIĄGOWA I KANALIZACJA SANITARNA	
Projektował	Ryszard Owsianowski	210/90 Pw		Miejscowość GIEBUŁTÓW	
Opracował	Joanna Felska			Obiekt SIEĆ WODOCIĄGOWA I KANALIZACJA SANITARNA	
Opracował	Marusz Kaczmarek			Treść rys.	
Opracował				PLAN SYTUACYJNO -WYSOKOŚCIOWY	
Imię i nazwisko	Nr upraw.	Data	Podpis	Skala 1:1000	Nr rys.
Branża	sanitarna w-k				

LEGENDA

PROJ. SIEĆ WODOCIĄGOWA
ISTN. SIEĆ WODOCIĄGOWA

461.124.112
1:1000

MAPA SYTUACYJNO-WYSOKOŚCIOWA
Założona w r. 2000 przez
PRZEDSIĘBIORSTWO PRODUKCYJNO-HANDLOWO-
USŁUGOWE "GEOSERVICE" we WROCŁAWIU

Powiatowy Ośrodek Dokumentacji
Geodezyjnej i Kartograficznej
w Lwówku Śląskim
WPISANO DO EWIDENCJI
w dn. 17.04.00 nr 10186/00