


ul. Prosta 19

Rozmieszczenie elementów instalacji elektrycznej
i urządzeń w mieszkaniu nr 4 ul. Prosta 19 w Mirsku

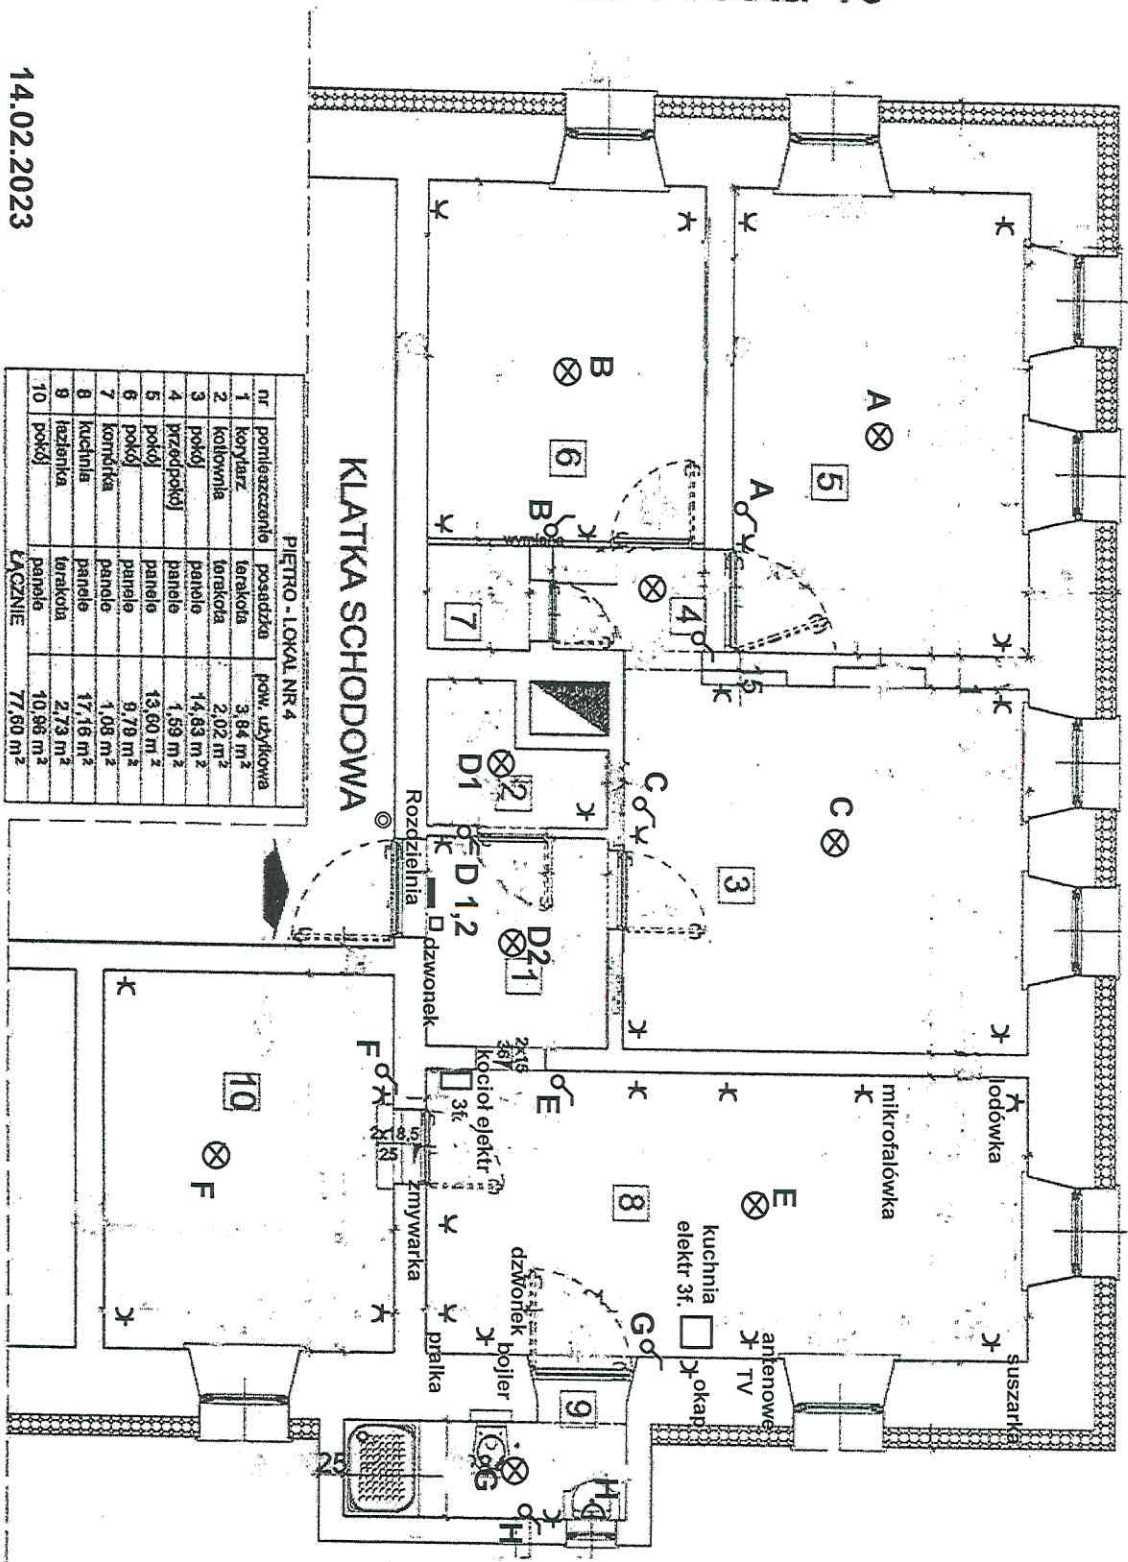

14.02.2023

FIRMA ELEKTRYCZNA

Zatwierdzenie

mgr inż. Zbigniew Hajdyszewski
ul. Polna 57a, tel. 75 78-34-322
59-630 MIRSŁ
NIP 616-113-81-03 REGON 230510881