


ul. Prosta 19

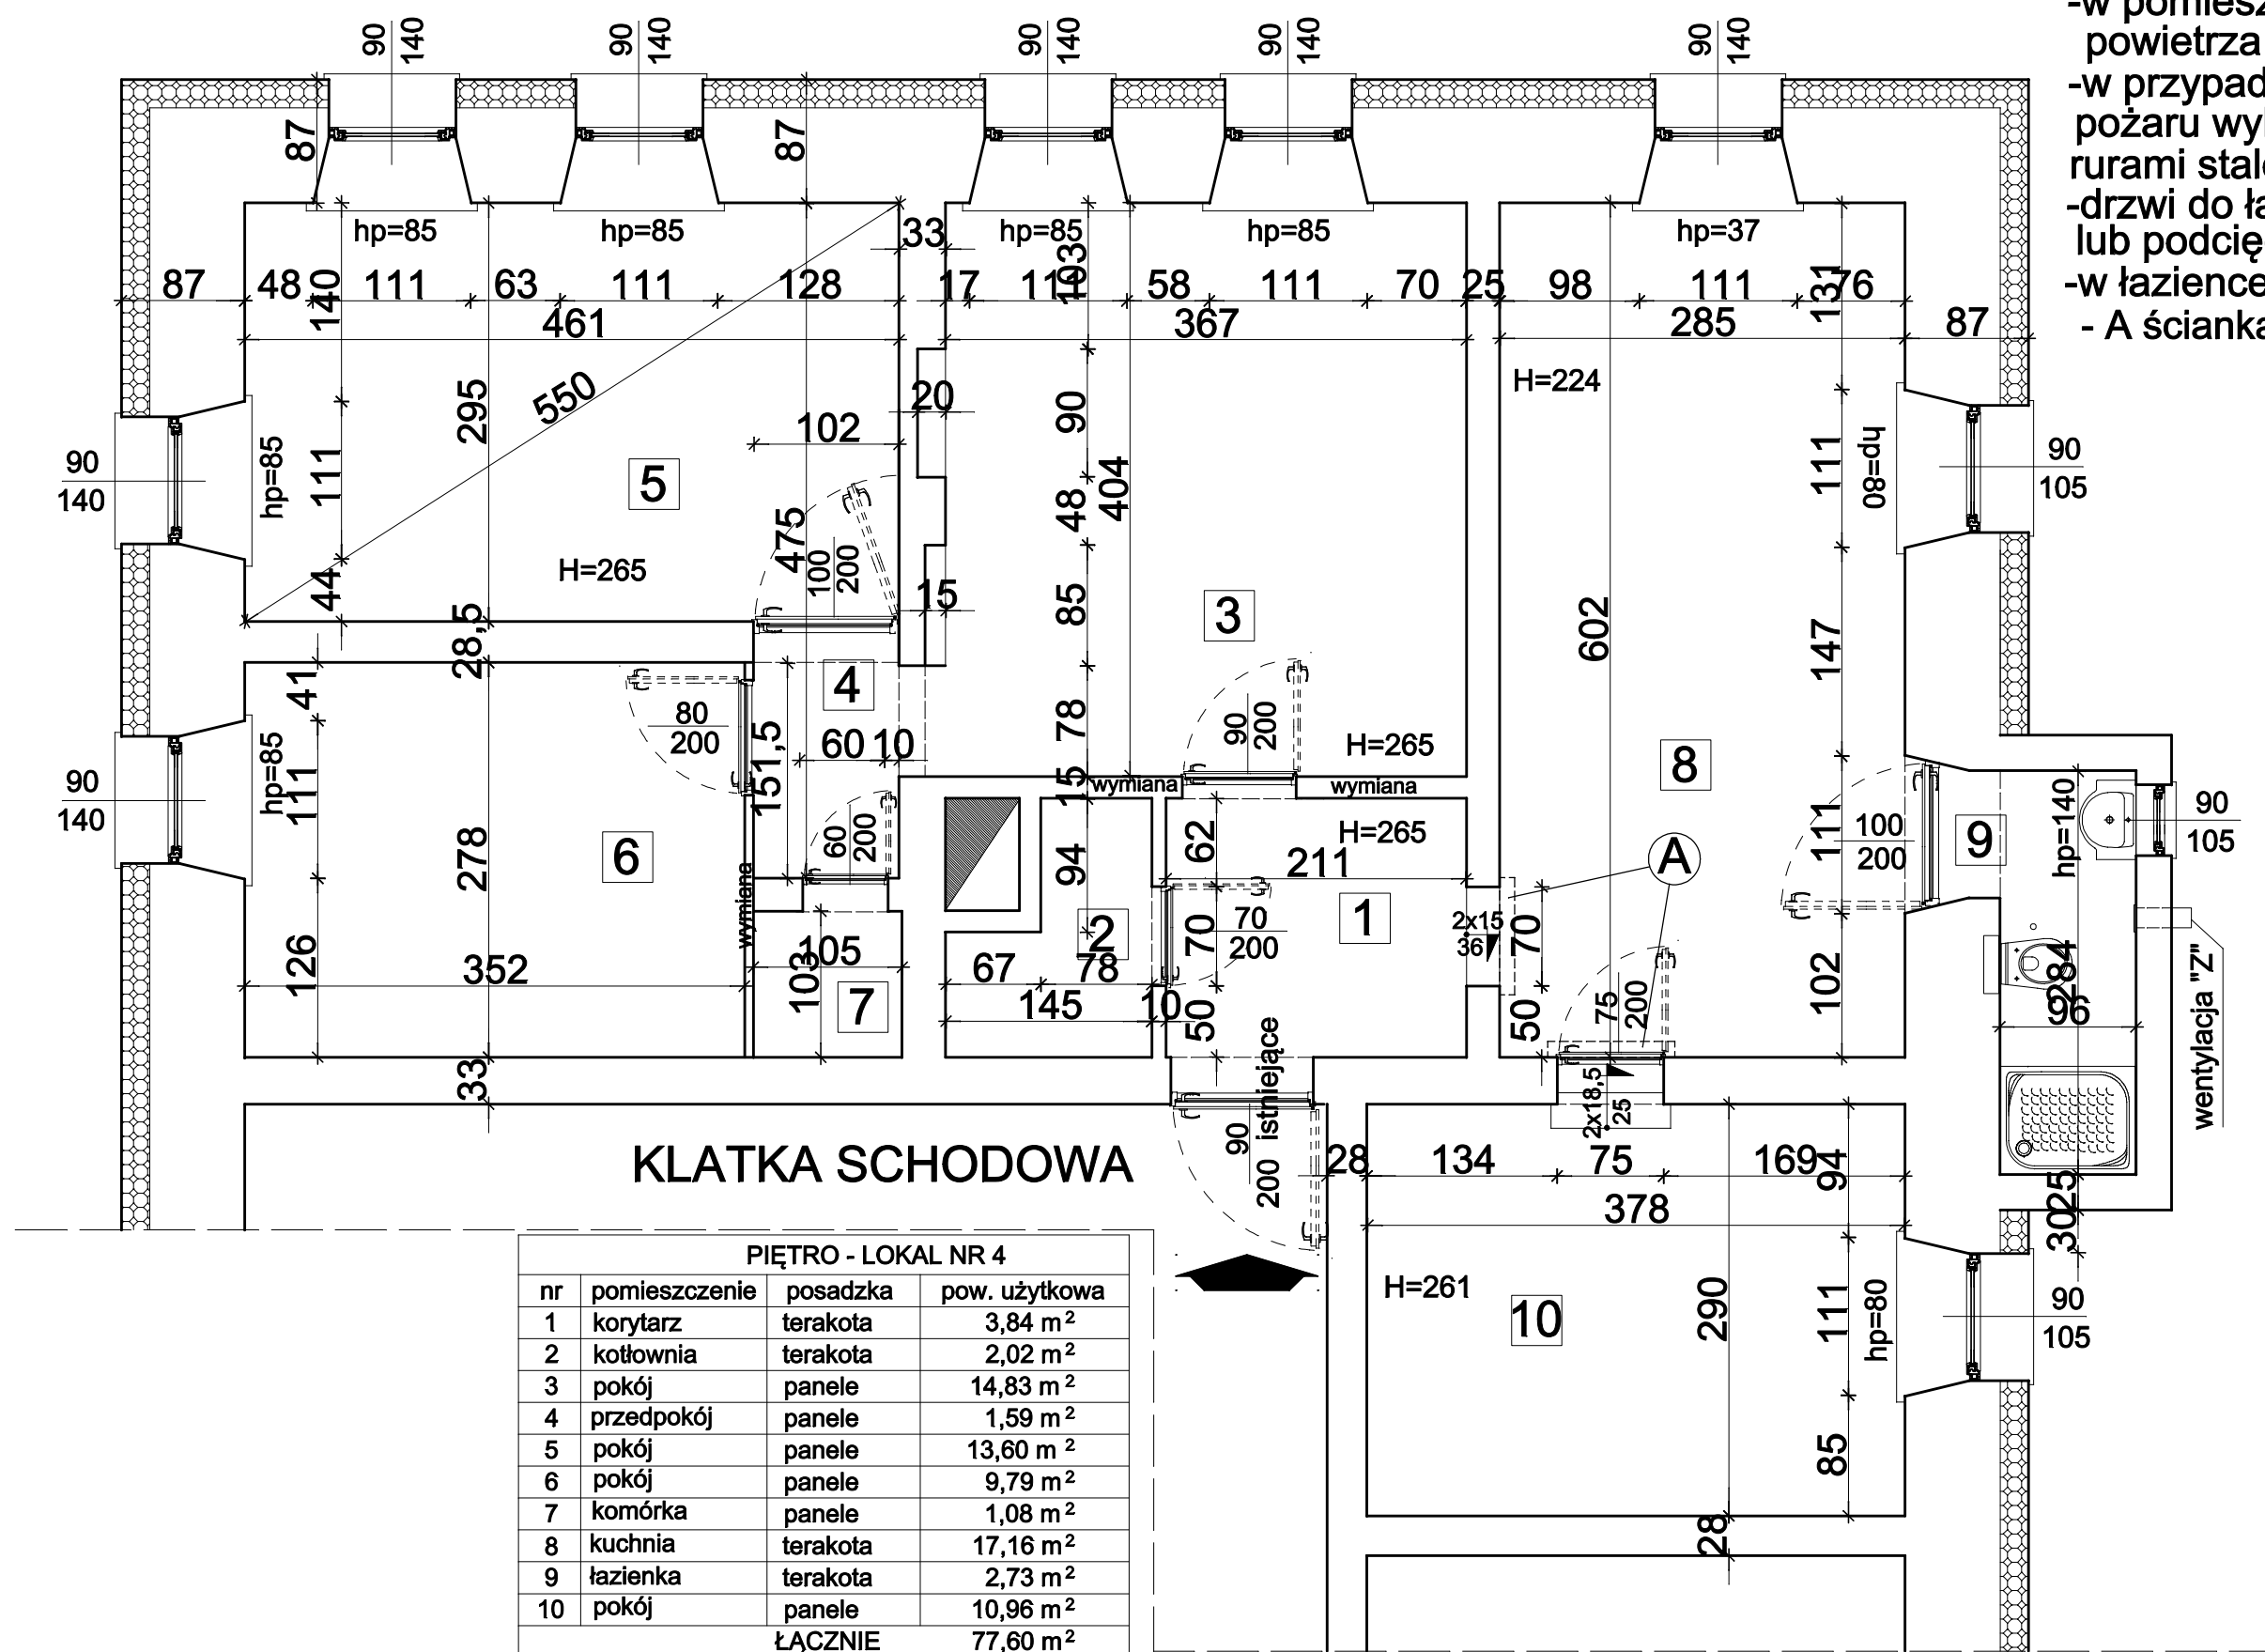

UWAGA !

- w pomieszczeniu nr 2 (kotłowni) zapewnić dopływ powietrza zewnętrznego i wentylację grawitacyjną;
- w przypadku uszkodzenia komina jako skutek pożaru wykonać odprowadzenie spalin od pieców rurami stalowymi żaroodpornymi;
- drzwi do łazienki wyposażać w kratkę nawiewną lub podcięciem 2 cm od posadzki;
- w łazience zamontować wentylację "Z".
- A ścianka gr. 12 cm do wysokości wylewki cementowej

NINIEJSZY RYSUNEK ZOSTAŁ SKOORDYNOWANY MIĘDZYBRANŻOWO			
NUMER	TREŚĆ MODYFIKACJI	FAZA	DATA
INWESTOR GMINA MIRSK ul. Wolności 39;59-630 Mirsk			
TEMAT: Rzut lokalu nr 4 w budynku mieszkalnym wielorodzinnym dz. nr 211/4, obr. ewidencyjny 0002 Mirsk, A.M. 4, j. ew. 021002_1			
PROJEKTANT BIURO KOMPLEKSOWYCH INWESTYCJI BUDOWLANYCH mgr inż. Jan Adamkiewicz, ul. Kazimierza Wielkiego 11 59-800 Luban tel./fax +48(75) 721 00 16, e-mail: abpartner@poczta.onet.pl			
BRANŻA	ARCHITEKTURA	DATA	PODPIS
PROJEKTANT	mgr inż. Jan Adamkiewicz, nr upr. 25/78/WBPP Wrocław DOŚ/0002/PBKz/18, RZE/X/0028/18, DOŚ/BO/121/01	14.10.2022	
TREŚĆ RYSUNKU Rzut lokalu nr 4			
NR MODYFIKACJI / DATA MODYFIKACJI	DATA	SKALA	
01/10/22	14.10.2022	1:50	
NR RYSUNKU	A-1		