


Projektowany kabel wzdłuż drogi wojewódzkiej układać na głębokości 1,2 m w odległości 1m od krawędzi jezdni metodą **bezrozkopową – przeciskiem**.
Projektowane latarnie lokalizować w odległości 2m od krawędzi jezdni.
W miejscach posadowienia projektowanych słupów należy wykonać komory technologiczne przecisku.

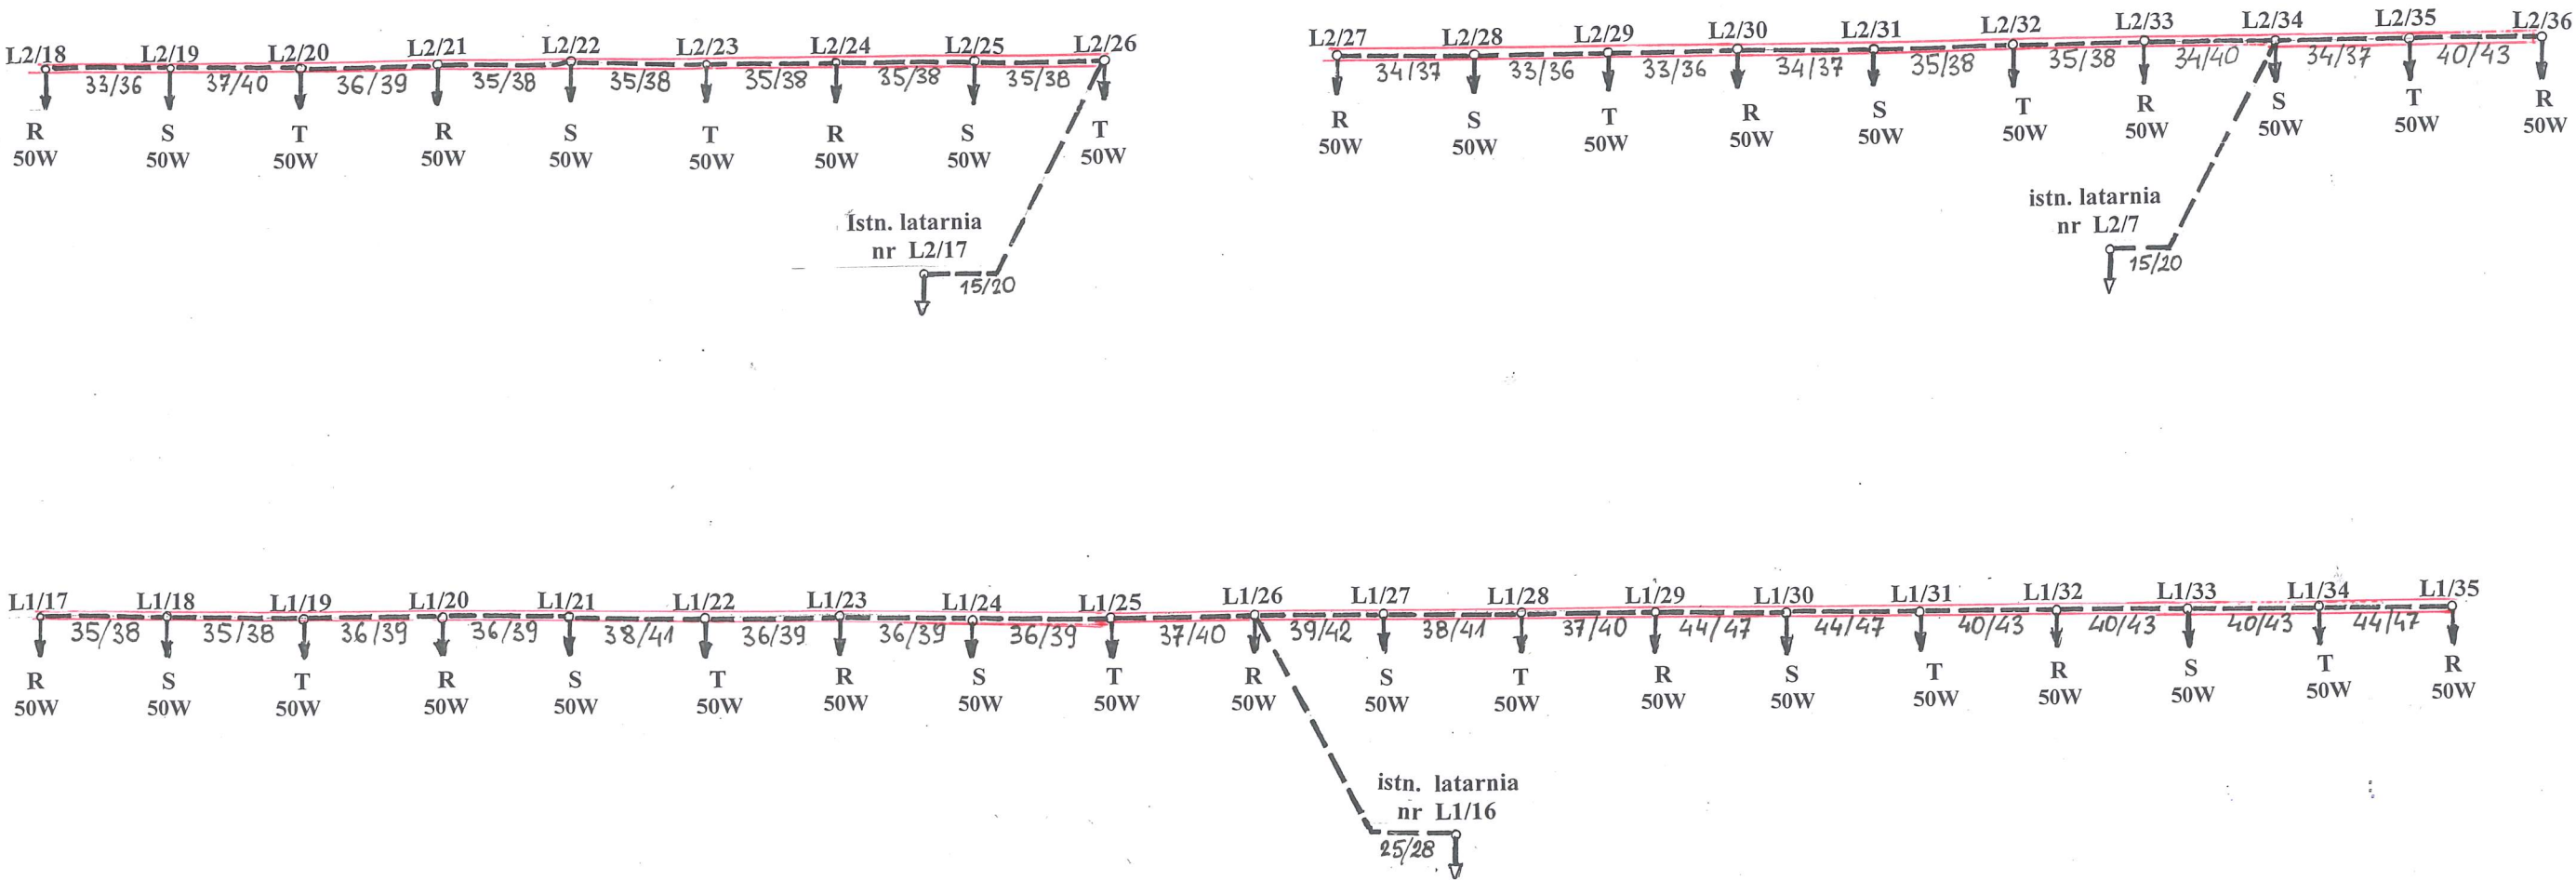

PROTMEL - USŁUGI PROJEKTOWE - JELENIA GÓRA	
Obiekt : Rozbudowa oświetlenia drogowego drogi nr 361 sołectwo Mroczkowice dz. nr 209	Rys nr : 6
Tytuł rys: Schemat zasilania oświetlenia	Branża El.
Inwestor : Gmina Mirsk 59-630 Mirsk pl. Wolności 39	Skala
Projektant : Tadeusz Mołodowski Nr upr. 161/Wwm/77 sp. inst-inż. inst. elektr.	Data 12.11.19