

**BIURO PROJEKTOWE PRODOMAR**

PRODOMAR inż. Mariusz Smreczyński
Ul. Armii Krajowej 30
59-800 Lubań
REGON: 020119961
NIP: 613-136-34-10

tel.: 0048/75/649 51 92
tel./fax.: 0048/75/649 51 93
tel. kom.: +48 / 512 334 619
tel. kom.: +48 / 699 970 868
e-mail: prodomar@op.pl

PROJEKT BUDOWLANY**ELEMENT:****ZAŁĄCZNIKI**

nazwa inwestycji	Przebudowa działki nr 325/7 i 325/6 obręb 0002 Mirsk
nazwa zamierzenia budowlanego	Przebudowa placu targowiska miejskiego wraz z budową sieci kanalizacji deszczowej
adres i kategoria obiektu budowlanego	ul.: Podkolejowa, Bohaterów znad Nysy 59-630 Mirsk Kategoria: VIII – inne budowle, XXVI - sieć kanalizacji deszczowej
ident. działek ewid. na których obiekt jest usytuowany	dz. nr: 325/6, 325/7, 333, AM-5, Obręb 0002 Mirsk, TERYT 021204_4 Mirsk
inwestor	Gmina Mirsk plac Wolności 39 59-630 Mirsk
spis zawartości opracowania	Opis techniczny, załączniki wg spisu treści załączonego do opracowania, rysunki wg spisu rysunków załączonego do opracowania

data opracowania i sprawdzenia: 17-06-2024 r.

Spis treści – element: załączniki

	ELEMENT: ZAŁĄCZNIKI.....	1	21
	STRONA TYTUŁOWA ZAŁĄCZNIKI.....	1	1
	SPIS TREŚCI ELEMENTU: ZAŁĄCZNIKI.....	2	2
1.	INFORMACJA BIOZ.....	3	4
2.	WARUNKI TECHNICZNE WYDANE PRZEZ BURMISTRZA MIASTA I GMINY MIRSK L.DZ. DrG.7230.35.2024.2 Z DNIA 17.06.2024R.....	5	5
3.	DECYZJA O ZGODZIE NA UŁOŻENIE PRZEWODÓW KANALIZACJI DESZCZOWEJ NA DZIAŁCE DROGOWEJ NR 333, L.DZ. DrG.7230.35.2024.3 Z DNIA 17.06.2024R.....	6	9
4.	DECYZJA O ZEZWOLENIU NA LOKALIZACJĘ ZJAZDU NA DZIAŁKĘ 325/7 I 325/6, NR DrG.7211.33.2024.2 Z DNIA 13.06.2024R.....	10	13
5.	UZGODNIENIE UKŁADU PROJEKTOWANEGO TARGOWISKA.....	14	14
6.	OPINIA WYDANA PRZEZ KONSERWATORA ZABYTKÓW NR JG/N.5183.545.2024.AAS L.DZ.23774 Z DNIA 19.06.2024R.....	15	16
7.	PROTOKÓŁ Z NARADY KOORDYNACYJNEJ ZUDP W LWÓWKU ŚLĄSKIM, L.DZ. GK.6630.23.2024 Z DNIA 04.07.2024R.....	17	22
8.	OŚWIADCZENIE O PRAWOMOCNOŚCI DECYZJI O ZGODZIE NA UŁOŻENIE PRZEWODÓW KANALIZACJI DESZCZOWEJ NA DZIAŁCE DROGOWEJ NR 333	23	23
9.	OŚWIADCZENIE O PRAWOMOCNOŚCI DECYZJI O ZEZWOLENIU NA LOKALIZACJĘ ZJAZDU NA DZIAŁKĘ 325/7 I 325/6	24	24

**BIURO PROJEKTOWE PRODOMAR**

PRODOMAR inż. Mariusz Smreczyński
Ul. Armii Krajowej 30
59-800 Lubań
REGON: 020119961
NIP: 613-136-34-10

tel.: 0048/75/649 51 92
tel./fax.: 0048/75/649 51 93
tel. kom.: +48 / 512 334 619
tel. kom.: +48 / 699 970 868
e-mail: prodomar@op.pl

INFORMACJA BIOZ

nazwa inwestycji	Przebudowa działki nr 325/7 i 325/6 obręb 0002 Mirsk	
nazwa zamierzenia budowlanego	Przebudowa placu targowiska miejskiego wraz z budową sieci kanalizacji deszczowej	
adres i kategoria obiektu budowlanego	ul.: Podkolejowa, Bohaterów znad Nysy 59-630 Mirsk Kategoria: VIII – inne budowle, XXVI - sieć kanalizacji deszczowej	
ident. działek ewid. na których obiekt jest usytuowany	dz. nr: 325/6, 325/7, 333, AM-5, Obręb 0002 Mirsk, TERYT 021204 4 Mirsk	
inwestor	Gmina Mirsk plac Wolności 39 59-630 Mirsk	
branża konstrukcyjna drogowa, branża instalacyjna sanitarna		
projektant / opracowujący:	mgr inż. Adam Śmigielski DOIIB DOŚ/BD/0020/018, nr upr.: DOŚ/0367/PWBD/17 specjalność inżynierska drogowa do projektowania i kierowania robotami budowlanymi bez ograniczeń	
asystent:	mgr inż. Grzegorz Malmon	

data opracowania: 17-06-2024 r.

INFORMACJA BIOZ

1. Zakres robót i kolejność realizacji

Zakres robót obejmuje:

- odtworzenie nawierzchni i utwardzenie terenu,
- budowę sieci kanalizacji deszczowej.

2. Wykaz istniejących obiektów budowlanych

Budowa będzie realizowana na działkach dz. nr: 325/6, 325/7, 333, AM-5, Obręb 0002 Mirsk, TERYT 021204_4 Mirsk. Na terenie objętym opracowaniem brak jest sieci deszczowej. Kolektor główny przebiega w działce drogowej 333.

3. Elementy mogące stwarzać zagrożenie bezpieczeństwa i zdrowia ludzi

- Używanie niesprawnego lub/i nieatestowanego sprzętu.
- Wyładunek i montaż elementów wielkogabarytowych np. studzienka, paleta kostki chodnikowej.
- Prace z otwartym ogniem i z urządzeniami ciśnieniowymi (np. spawanie).
- Prac w wykopach i przy wykopach.
- Prace ciężkiego sprzętu.
- Podłączania urządzeń energetycznych do zasilania energetycznego.

4. Przewidywane zagrożenia

- Możliwość zaprószenia ognia.
- Możliwość wybuchu urządzeń ciśnieniowych.
- Prac w wykopach i przy wykopach (upadki, przysypanie).
- Prace ciężkiego sprzętu.
- Wyładunek elementów wielkogabarytowych.
- Prace w czynnych ciągach pieszo-jezdnych (ruch uliczny i peszy).
- Praca przy podłączaniu i testowaniu urządzeń energetycznych.

5. Sposób prowadzenia instruktażu pracowników

- Przed przystąpieniem do prac należy przeprowadzić szkolenie wszystkich pracowników biorących udział w przedsięwzięciu, w dziedzinie BHP i planu BIOZ oraz sporządzić protokół ze szkolenia z podpisami osób biorących udział w szkoleniu.
- Prowadzić rejestr przeszkolonych pracowników.
- Przed przystąpieniem do robót gdzie przewiduje się szczególne zagrożenia (pkt 4), należy dodatkowo przeszkolić pracowników w tym zakresie.
- Proponuje się, aby cyklicznie np. raz w tygodniu przeprowadzać krótkie szkolenia w zakresie BHP i BIOZ.

6. Środki zapobiegawcze

- Stosować ubrania ochronne, a w warunkach szczególnie szkodliwych ubrania dostosowane do pracy w w/w warunkach. Stosować maski (np. przy spawaniu, lutowaniu itp. i rękawice ochronne).
- Uniemożliwić dostęp osobom postronnym w bezpośrednie sąsiedztwo prowadzonych robót.
- Po deszczach oraz dłuższych przerwach w pracy, przed dopuszczeniem pracowników w pobliże wykopu sprawdzać stateczność skarp i szalunków.
- Przed użyciem sprzętu elektrotechnicznego, ciśnieniowego, lutowniczego i spawalniczego, sprawdzać jego jakość. Używać zgodnie z przeznaczeniem.
- Przeszkolić pracowników w zakresie obsługi stosowanego sprzętu.
- Materiały wykorzystywać zgodnie z przeznaczeniem.
- Przed użyciem ciężkiego sprzętu sprawdzać jego jakość.
- Na wysokości stosować szelki zabezpieczające.
- Przy pracach zgrzewalniczych, spawalniczych i lutowniczych zapewnić właściwą wentylację.
- Poinformować pracowników o dostępie do najbliższego telefonu oraz numerach telefonicznych do Straży Pożarnej i Pogotowia Ratunkowego oraz miejscu najbliższego punktu lekarskiego.
- Na budowie powinny znajdować się środki opatrunkowe i apteczka pierwszej pomocy.
- Stosować się do przepisów BHP i zapobiegania wypadkom, w szczególności do pozycji wskazanych w części opisu technicznego.
- Podczas napełniania instalacji gazowej i próbie poinformować pracowników o tym fakcie; podczas próby instalacji gazowej i napełnianiu instalacji gazowej na obiekcie mogą przebywać tylko osoby uprawnione biorące udział w próbie.



**Burmistrz
Miasta i Gminy Mirsk**

DrG.7230.35.2024.2

Mirsk 17.06.2024r.

**PRODOMAR
Mariusz Smreczyński**

Dotyczy: technicznych warunków przyłączenia do kanalizacji deszczowej dla zadania inwestycyjnego pn.: „Przebudowa działki nr 325/7 i 325/6 obręb 0002 Mirsk”.

Burmistrz Miasta i Gminy Mirsk podaje poniżej ogólne techniczne warunki przyłączenia do kanalizacji deszczowej dla inwestycji polegającej na przebudowie utwardzenia targowiska miejskiego wraz z wykonaniem odwodnienia na działkach nr 325/7 i 326/6 obręb 0002 Mirsk:

1. Istnieje możliwość przyłączenia urządzeń kanalizacji deszczowej, odbierających wody opadowe z powierzchni utwardzonej terenu targowiska miejskiego na działce nr 325/7 i 326/6 obręb 0002 Mirsk, poprzez:
 - a) wykonanie kanału deszczowego średnicy 200mm ze studnią rewizyjno – przyłączeniową oraz wpięciem studzienek kanalizacji deszczowej – w granicach działki nr 325/7 i 326/6 obręb 0002 Mirsk,
 - b) włączenie projektowanego kanału deszczowego do istniejącej sieci kanalizacji deszczowej średnicy 200mm w pasie drogi gminnej nr 112702D ul. Podkolejowa działka nr 333 obręb 0002 Mirsk wykonać do studni rewizyjno – przyłączeniowej oznaczonej rzędnymi **352,05/350,47** npm
 - c) działka na, której zlokalizowany jest istniejący kanał deszczowy i studnia rewizyjno – przyłączeniowa posiadają nr ew. gruntów **333** obręb 0002 Mirsk – właściciel Gmina Mirsk;
2. Projekt wykonania podłączenia do sieci należy przedłożyć do uzgodnienia Burmistrzowi Miasta i Gminy Mirsk,
3. Wykonanie robót bezwzględnie należy zgłosić do odbioru technicznego włączenia przykanalików do istniejącej studni przed zasypaniem wykopów;
4. Sporządzić inwentaryzację geodezyjną powykonawczą.
5. **Na ewentualne prowadzenie robót i umieszczenie urządzeń w pasie drogi publicznej należy uzyskać stosowne zezwolenie zarządcy drogi.**

Otrzymują:

1. Adresat,
2. Aa.

BURMISTRZ
Miasta i Gminy Mirsk
Andrzej Jasiński

SPRAWĘ PROWADZI:
Referent d/s drogownictwa
Maciej GÓRNY
tel. 756470458
e-mail: drogi@mirsk.pl



**Burmistrz
Miasta i Gminy Mirsk**

DrG.7230.35.2024.3

Mirsk 17.06.2024r.

DECYZJA nr 7/U/2024

Na podstawie Art.8, Art.39 ust.3 i Art. 43 ust 1 i 2 ustawy z dnia 21 marca 1985 r o drogach publicznych (Tekst jednolity Dz.U. z 2024r. poz. 320), Rozporządzenie Ministra Infrastruktury z dnia 24 czerwca 2022 r. w sprawie przepisów techniczno-budowlanych dotyczących dróg publicznych (Dz. U. poz. 1518) oraz Art. 104 i 107 ustawy z 14 czerwca 1960r – Kodeksu Postępowania Administracyjnego (Tekst jednolity Dz.U.2024r. poz.572) po rozpatrzeniu wniosku z dnia 20 maja 2024r. Mariusza Smreczyńskiego PRODOMAR ul. Armii Krajowej 30, 59-800 Lubań działającego w imieniu Gminy Mirsk na podstawie upoważnienia nr 1/2024r. z dnia 22.01.2024r:

uzgadniam pozytywnie projekt tras i wyrażam zgodę :

na wykonanie przyłącza kanalizacji deszczowej PVC-U SN8 SDR34 200 oraz prowadzenie robót w pasie drogi gminnej nr 112702D Mirsk, Podkolejowa (dz. nr 333 obręb 0002 Mirsk) w celu wykonania przyłącza kanalizacji deszczowej dla projektowanej przebudowy utwardzenia targowiska miejskiego wraz z wykonaniem odwodnienia w ramach zadania pn. „Przebudowa działki nr 325/7 i 325/6” na działce nr 325/7 i 325/6 w obrębie 0002 Mirsk na następujących warunkach:

1. przebieg trasy przyłącza kanalizacji deszczowej w obrębie działki **nr 333dr obręb 0002 Mirsk – droga gminna nr 112702D Mirsk, Podkolejowa** zgodnie z załącznikiem graficznym w skali 1:500,
2. Dopuszcza się ułożenie przyłącza kanalizacji deszczowej w pasie drogi gminnej nr 112702D z zachowaniem następujących warunków:
 - a. przejście poprzeczne w granicach działki drogowej wykonać metodą rozkopu otwartego,
 - b. włączenie przyłącza kanalizacji deszczowej do sieci należy wykonać do studni rewizyjno – przyłączeniowej o rzędnych 352,05/350,47 m.n.p.m – zgodnie z technicznymi warunkami przyłączenia wydanymi przez Burmistrza Miasta i Gminy Mirsk z dnia 17.06.2024r., znak: DrG.7230.35.2024.2,
 - c. zajmujący pas drogowy zobowiązany jest do odtworzenia pasa drogowego w miejscach wykonania rozkopu jezdni i podbudowy zgodnie z podanymi warunkami - odtworzenie nawierzchni jezdni w miejscu rozkopu powinno zawierać następujące warstwy konstrukcyjne:

- dolna warstwa podbudowy tłuczniowej	- grub. 15 cm
- górna warstwa podbudowy tłuczniowej	- grub. 8 cm
- warstwa wiążąca z mieszanki bitumicznej	- grub. 6 cm
- warstwa ścieralna z mieszanki bitumicznej	- grub. 4 cm
 - d. zasypkę wykopu wykonać gruntem niewysadzinowym, jednorodnym o grubości ziaren nie przekraczającym 30 mm, równomiernie warstwami co 10 cm, z odpowiednim zagęszczeniem ubijakami (wskaźnik zagęszczenia wynosi 1,0 wg. Proctora), lub wykonać pełną wymianę gruntu na kruszywo bazaltowe o uziarnieniu 0-63mm.
 - e. nawierzchnię pobocza wykonać z niesortu bazaltowego o uziarnieniu 0-31,5mm – grubości nie mniejszej jak 15 cm.

3. po zakończeniu robót należy przywrócić odcinek drogi w stanie nie pogorszonemu jak przed rozpoczęciem robót,
4. **w okresie wykonywania robót przerwa w ruchu nie może być dłuższa jak 6 godzin,**
5. wszelkie prace ziemne w obrębie pasa drogowego nie mogą być prowadzone gdy temperatura otoczenia jest niższa od **+5°C,**
6. Burmistrz Miasta i Gminy Mirsk nie ponosi odpowiedzialności za kolizje z urządzeniami obcymi znajdującymi się w pasie drogowym, lokalizacje tych urządzeń ustalić z ich użytkownikami i właścicielami,
7. niniejsza decyzja nie stanowi zezwolenia na zajęcie pasa drogowego o wydanie takiego zezwolenia należy się zwrócić do tutejszego Urzędu Miasta i Gminy w Mirsku Pl. Wolności 39, minimum na 30 dni przed planowanymi robotami, załączając dokumenty wymagane zgodnie z Rozporządzeniem Rady Ministrów z dnia 1 czerwca 2004r. w sprawie określenia warunków udzielania zezwoleń na zajęcie pasa drogowego (t.j. Dz.U. 2016, poz. 1264).
8. dla zajęcia pasa drogowego drogi gminnej należy opracować projekt tymczasowej organizacji ruchu i zabezpieczenia pasa na czas robót.
9. **za zajęcie pasa na okres robót zostaną naliczone opłaty zgodnie z Uchwałą Rady Miejskiej Gminy Mirsk nr XVI/183/19 z dnia 30 grudnia 2019r. w sprawie ustalenia stawek opłat za zajęcie pasa drogowego dróg i ulic gminnych (Dziennik Urzędowy Województwa Dolnośląskiego 2020 r. poz. 590 z dnia 20 stycznia 2020r.)**
10. niniejsza decyzja stanowi podstawę do dysponowania nieruchomością oznaczoną nr 333dr obręb 0002 Mirsk w rozumieniu przepisów ustawy z dnia 07 lipca 1994r. Prawo budowlane (tekst jednolity Dz.U. z 2024r. poz. 725).
11. decyzja obowiązuje w okresie 3 lat od jej wydania i traci ważność w przypadku nie dotrzymania warunków w niej zawartych.

Uzasadnienie

W oparciu o art. 107 § 4 Kodeksu postępowania administracyjnego odstąpiono od uzasadniania decyzji bowiem uwzględnia w całości żądania strony.

POUCZENIE

Od niniejszej decyzji służy odwołanie do Samorządowego Kolegium Odwoławczego w Jeleniej Górze za moim pośrednictwem w terminie 14 dni od daty jej doręczenia.

Na podstawie art. 13 ust. 1 i ust. 2 rozporządzenia Parlamentu Europejskiego i Rady (UE) 2016/679 z 27 kwietnia 2016 r. w sprawie ochrony osób fizycznych w związku z przetwarzaniem danych osobowych i w sprawie swobodnego przepływu takich danych oraz uchylenia dyrektywy 95/46/WE (ogólne rozporządzenie o ochronie danych - Dz.Urz. UE L 119, s. 1), dalej - RODO, informuję, co następuje:

- a) dane osobowe strony postępowania są przetwarzane w celu prowadzenia postępowania w sprawie lokalizacji przyłącza kanalizacji deszczowej w pasie drogi publicznej;
- b) podstawą przetwarzania danych osobowych strony postępowania jest art. 29 ustawy z 21.03.1985r. o drogach publicznych, art. 63 i art. 107 ustawy z 14.06.1960 r. - Kodeks postępowania administracyjnego;
- c) podanie danych osobowych przez stronę jest obowiązkiem określonym ustawowo, którego spełnienie umożliwia udział w postępowaniu;
- d) dane osobowe strony nie podlegają zautomatyzowanemu podejmowaniu decyzji, w tym w formie profilowania;
- e) dane osobowe strony nie będą przekazywane do państwa trzeciego lub organizacji międzynarodowej;
- f) odbiorcą danych osobowych strony są organy administracji publicznej i sądy administracyjne w zakresie przewidzianym przepisami ustawy z 14.06.1960 r. -

Kodeks postępowania administracyjnego oraz ustawy z 30.08.2002 r. - Prawo o postępowaniu przed sądami administracyjnymi;

g) dane osobowe strony będą przechowywane przez okres przewidziany przepisami rozporządzenia Prezesa Rady Ministrów z 18 stycznia 2011 r. w sprawie instrukcji kancelaryjnej, jednolitych rzeczowych wykazów akt oraz instrukcji w sprawie organizacji i zakresu działania archiwów zakładowych;

h) strona postępowania może uzyskać dostęp do swoich danych osobowych oraz może żądać ich sprostowania, usunięcia, ograniczenia przetwarzania, a także wniesienia sprzeciwu wobec przetwarzania - w zakresie przewidzianym przepisami prawa;

i) w przypadku przetwarzania danych osobowych strony z naruszeniem przepisów RODO, stronie przysługuje prawo wniesienia skargi do Prezesa Urzędu Ochrony Danych Osobowych;

j) administratorem danych osobowych strony jest Burmistrz Miasta i Gminy Mirsk z siedzibą w Mirsku, Plac Wolności 39;

k) inspektorem ochrony danych osobowych jest Alicja Jaszczyżyn, e-mail: rodo@mirsk.pl, telefon 756222169

Zgodnie z Art.127a § 1 i 2 KPA stronie służy prawo zrzeczenia się odwołania od decyzji. Skutkiem doręczenia zrzeczenia się odwołania jest ostateczność i prawomocność decyzji. Decyzja staje się ostateczna i prawomocna z dniem doręczenia zrzeczenia.

Skutkiem zrzeczenia się odwołania jest brak możliwości wniesienia skargi do Sądu Administracyjnego.



BURMISTRZ
Miasta i Gminy Mirsk
Andrzej Jasiński

Otrzymują :

1. Wnioskodawca,
2. Aa.

SPRAWĘ PROWADZI:
Referent d/s drogownictwa
Maciej GÓRNY
tel. 756470458
e-mail: drogi@mirsk.pl



**BURMISTRZ
MIASTA I GMINY MIRSK**

Mirsk 13.06.2024r.

DrG.7211.33.2024.2

DECYZJA nr 4/UZ/2024

Na podstawie Art.29 ust.1,3,5 ustawy z dnia 21 marca 1985 r o drogach publicznych (Tekst jednolity Dz.U. 2024r poz. 320), Rozporządzenia Ministra Infrastruktury z 24 czerwca 2022r. w sprawie przepisów techniczno-budowlanych dotyczących dróg publicznych (Dz.U. z 2022r. poz.1518) oraz Art. 104, 107 ustawy z 14 czerwca 1960r – Kodeksu Postępowania Administracyjnego(Tekst jednolity Dz.U.2024r. poz.572) po rozpatrzeniu wniosku z dnia 20.05.2024r., Mariusza Smreczyńskiego PRODOMAR ul. Armii Krajowej 30, 59-800 Lubañ działającego w imieniu Gminy Mirsk na podstawie upoważnienia nr 1/2024r. z dnia 22.01.2024r.:

zezwalam

na lokalizację na czas nieokreślony zjazdu zwykłego(dwukierunkowego wjazd/wyjazd) na działkę nr 325/7 obręb 0002 Mirsk z drogi gminnej nr 112702D Mirsk, Podkolejowa (dz. nr 333 obręb 0002 Mirsk) i na działkę nr 325/6 obręb 0002 Mirsk z drogi gminnej nr 112715D Mirsk, Bohaterów znad Nysy, 2 odc. (dz. nr 323 obręb 0002 Mirsk) na następujących warunkach:

1. zjazd należy zaprojektować i wykonać zgodnie z wymogami zawartymi w Rozporządzenia Ministra Infrastruktury z 24 czerwca 2022r. w sprawie przepisów techniczno-budowlanych dotyczących dróg publicznych (Dz.U. z 2022r. poz.1518)
Zjazd powinien mieć:
 - a) szerokość nie mniejszą niż 4,5 m, w tym jezdnię o szerokości nie mniejszej niż 3,0 m i nie większej niż szerokość jezdni na drodze,
 - b) nawierzchnię co najmniej twardą w granicach pasa drogowego,
 - c) konfiguracja i wyposażenie zjazdu powinno być tak zaprojektowane i wykonane aby wody opadowe z jezdni nie wpływały na teren nieruchomości oraz z terenu nieruchomości nie wpływały na jezdnię drogi.
2. Lokalizacja zjazdu dla działki nr 325/7 w km ok 0+102(strona lewa) drogi gminnej 112702D zgodnie z załącznikiem graficznym stanowiącym załącznik nr 1 do niniejszej decyzji.
3. Lokalizacja zjazdu dla działki nr 325/6 w km ok 0+123(strona prawa) drogi gminnej 112715D zgodnie z załącznikiem graficznym stanowiącym załącznik nr 1 do niniejszej decyzji.
4. Zjazd na włączeniu z drogą gminną ma być wykonany pod kątem prostym.
5. Prace w obrębie pasa drogowego prowadzić tak, aby nie zmniejszyć skuteczności i nośności podłoża oraz nawierzchni drogi, nie naruszyć urządzeń odwadniających i innych podziemnych urządzeń drogi oraz nie wpływać negatywnie na stan techniczny drogi i warunki jej użytkowania zgodnie z obowiązującymi w tym zakresie przepisami.
6. Burmistrz Miasta i Gminy Mirsk nie ponosi odpowiedzialności za kolizję z urządzeniami obcymi, lokalizację projektowanego zjazdu w przypadku kolizji z innymi urządzeniami obcymi należy uzgodnić z ich właścicielami.
7. Koszty budowy lub modernizacji urządzeń nawierzchni w pasie drogowym związanych z realizacją zadania ponosi inwestor, na którym spoczywa również

obowiązek wykonania wszelkich prac oraz wykonanie powykonawczej inwentaryzacji geodezyjnej zjazdu.

8. Utrzymanie zjazdu należeć będzie do właściciela gruntu przyległego do drogi – użytkownika zjazdu(Art.30 ustawy z dnia 21 marca 1985 r o drogach publicznych (Tekst jednolity Dz.U. 2024r, poz. 320).
9. Projektowany zjazd nie może naruszać prawa własności stron trzecich, a za jego naruszenie odpowiada inwestor.
10. Niniejsze uzgodnienie nie jest zezwoleniem na zajęcie pasa drogowego w celu wykonania robót - o wydanie takiego zezwolenia należy wystąpić do Burmistrza Miasta i Gminy Mirsk na warunkach określonych w Rozporządzeniu Rady Ministrów z dnia 01 czerwca 2004r. w sprawie określenia warunków udzielania zezwoleń na zajęcie pasa drogowego. (t.j. Dz.U. 2016, poz.1264).
11. Po otrzymaniu zezwolenia przed wejściem na roboty należy ustalić z tut. Urzędem szczegółowo zakres wykonywanych prac, oraz oznakowanie i zabezpieczenie na czas robót.
12. Do pisemnego zgłoszenia gotowości odbioru wykonanego zjazdu inwestor ma obowiązek załączyć geodezyjną inwentaryzację powykonawczą robót w zakresie wejścia w pas drogowy oraz oświadczenia kierownika budowy o wykonaniu zjazdu zgodnie z wymogami zawartymi w Rozporządzeniu Ministra Infrastruktury z 24 czerwca 2022r. w sprawie przepisów techniczno-budowlanych dotyczących dróg publicznych (Dz.U. z 2022r. poz.1518).
13. Odbioru zjazdu dokonuje uprawniony pracownik UMiG Mirsk z udziałem inwestora i kierownika budowy.
14. Zezwolenie niniejsze wygasa, jeżeli w ciągu 3 lat od daty jego wydania zjazd nie zostanie wybudowany lub nie zostaną dotrzymane warunki w nim zawarte.

U z a s a d n i e n i e

W dniu 20 maja 2024r. wpłynął do UMiG Mirsk wniosek Mariusza Smreczyńskiego PRODOMAR ul. Armii Krajowej 30, 59-800 Lubań działającego w imieniu Gminy Mirsk na podstawie upoważnienia nr 1/2024r. z dnia 22.01.2024r. przy projektowaniu przebudowy utwardzenia targowiska miejskiego wraz z wykonaniem odwodnienia w ramach zadania” przebudowa działki nr 325/7 i 325/6 obręb 0002 Mirsk” o wydanie warunków oraz zezwolenia dla lokalizacji zjazdu zwykłego dla działki nr 325/7 - droga gminna nr 112702D Mirsk, Podkolejowa (dz. nr 333 obręb 0002 Mirsk) i na działkę nr 325/6 obręb 0002 Mirsk z drogi gminnej nr 112715D Mirsk, Bohaterów znad Nysy, 2 odc. (dz. nr 323 obręb 0002 Mirsk).

Po przeprowadzeniu analizy informacji zawartych we wniosku i zagadnień dotyczących bezpieczeństwa ruchu drogowego, oraz w oparciu o załączony plan zagospodarowania działek nr 325/7 i 325/6 obręb 0002 Mirsk w skali 1:500 Burmistrz Miasta i Gminy Mirsk – zarządca drogi publicznej nr 112702D postanowił zezwolić na lokalizację dwukierunkowego zjazdu zwykłego na czas nieokreślony w miejscu wskazanym na planie zagospodarowania działki nr 325/7 w km ok 0+102(strona lewa) oraz drogi nr 112715D dla działki nr 325/6 w km 0+123(strona prawa).

Jednocześnie zostały określone podstawowe parametry techniczne zjazdu oraz poinformowano o konieczności stosowania wymagań określonych w Rozporządzeniu Ministra Infrastruktury z 24 czerwca 2022r. w sprawie przepisów techniczno-budowlanych dotyczących dróg publicznych (Dz.U. z 2022r. poz.1518)

Zgodnie z treścią Art.29 ustawy z dnia 21 marca 1985 r o drogach publicznych (Tekst jednolity Dz.U. 2024r poz. 320) zarządca drogi wydaje zezwolenie na lokalizację zjazdu w formie decyzji administracyjnej.

Mając powyższe na uwadze orzeczono jak w sentencji.

Niniejsza decyzja jest zwolniona z opłaty skarbowej zgodnie z Art.4(Załącznik część III pkt.44 ppkt.9) Ustawy z dnia 16 listopada 2006r. o opłacie skarbowej.

POUCZENIE


1. Od niniejszej decyzji służy odwołanie do Samorządowego Kolegium Odwoławczego w Jeleniej Górze za moim pośrednictwem w terminie 14 dni od daty jej doręczenia.
2. Zgodnie z Art. 127a § 1 i 2 KPA stronie służy prawo zrzeczenia się odwołania od decyzji. Skutkiem doręczenia zrzeczenia się odwołania jest ostateczność i prawomocność decyzji. Decyzja staje się ostateczna i prawomocna z dniem doręczenia zrzeczenia. Skutkiem zrzeczenia się odwołania jest brak możliwości wniesienia skargi do Sądu Administracyjnego.
3. Stosownie do Art. 29 ust. 3 pkt. 1 ustawy z dnia 21 marca 1985 r. o drogach publicznych (Tekst jednolity Dz.U. 2024r. poz. 320) inwestor przed rozpoczęciem robót budowlanych zobowiązany jest do:
 - uzyskania zezwolenia zarządcy drogi na prowadzenie robót w pasie drogowym,
4. Przystąpienie do robót bez wymaganego zezwolenia skutkuje nałożeniem ustawowych kar pieniężnych zgodnie z art. 40 ust. 12 ustawy z dnia 21 marca 1985r. o drogach publicznych (Tekst jednolity Dz.U. 2024r. poz. 320).
5. Na podstawie art. 13 ust. 1 i ust. 2 rozporządzenia Parlamentu Europejskiego i Rady (UE) 2016/679 z 27 kwietnia 2016 r. w sprawie ochrony osób fizycznych w związku z przetwarzaniem danych osobowych i w sprawie swobodnego przepływu takich danych oraz uchylenia dyrektywy 95/46/WE (ogólne rozporządzenie o ochronie danych) (Dz.Urz. UE L 119, s. 1), dalej - RODO, informuję, co następuje:
 - a) dane osobowe strony postępowania są przetwarzane w celu prowadzenia postępowania w sprawie lokalizacji zjazdu z drogi publicznej;
 - b) podstawą przetwarzania danych osobowych strony postępowania jest art. 29 ustawy z 21.03.1985r. o drogach publicznych, art. 63 i art. 107 ustawy z 14.06.1960 r. – Kodeks postępowania administracyjnego;
 - c) podanie danych osobowych przez stronę jest obowiązkiem określonym ustawowo, którego spełnienie umożliwia udział w postępowaniu;
 - d) dane osobowe strony nie podlegają zautomatyzowanemu podejmowaniu decyzji, w tym w formie profilowania;
 - e) dane osobowe strony nie będą przekazywane do państwa trzeciego lub organizacji międzynarodowej;
 - f) odbiorcą danych osobowych strony są organy administracji publicznej i sądy administracyjne w zakresie przewidzianym przepisami ustawy z 14.06.1960 r. - Kodeks postępowania administracyjnego oraz ustawy z 30.08.2002 r. - Prawo o postępowaniu przed sądami administracyjnymi;
 - g) dane osobowe strony będą przechowywane przez okres przewidziany przepisami rozporządzenia Prezesa Rady Ministrów z 18 stycznia 2011 r. w sprawie instrukcji kancelaryjnej, jednolitych rzeczowych wykazów akt oraz instrukcji w sprawie organizacji i zakresu działania archiwów zakładowych;
 - h) strona postępowania może uzyskać dostęp do swoich danych osobowych oraz może żądać ich sprostowania, usunięcia, ograniczenia przetwarzania, a także wniesienia sprzeciwu wobec przetwarzania - w zakresie przewidzianym przepisami prawa;
 - i) w przypadku przetwarzania danych osobowych strony z naruszeniem przepisów RODO, stronie przysługuje prawo wniesienia skargi do Prezesa Urzędu Ochrony Danych Osobowych;
 - j) administratorem danych osobowych strony jest Burmistrz Miasta i Gminy Mirsk z siedzibą w Mirsku, Plac Wolności 39;
 - k) inspektorem ochrony danych osobowych jest Alicja Jaszczyszyn, e-mail: rodo@mirsk.pl, telefon 756222169

MP

Otrzymują :
1. Wnioskodawca,
2. Aa.

.....
/data i podpis strony/

SPRAWĘ PROWADZI:
Referent d/s drogownictwa
Maciej GÓRNY
tel. 756470458
e-mail: drogi@mirsk.pl

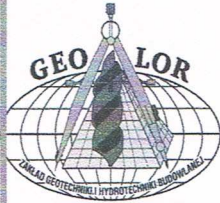

GEOLOR
ZAKŁAD GEOTECHNIKI I
HYDROTECHNIKI BUDOWLANEJ
59-920 Bogatynia
ul. Kazimierza Wielkiego 7
tel. kom. 509 228 990
geolor@o2.pl, www.geolor.com.pl

OPINIA GEOTECHNICZNA

Obiekt:
Przebudowa działek nr 325/6 i 325/7 Obr. 0002 Mirsk.

Inwestor: **Gmina Mirsk**
 Plac Wolności 39
 59-630 Mirsk

Wykonał: mgr inż. geotechniki i hydrotechniki

Sebastian Lorek

Sebastian Lorek
mgr inż. geotechniki i hydrotechniki
Uprawnienia budowlane nr 572/01/DUW
do kierowania robotami
budowlanymi bez ograniczeń w specjalności
konstrukcyjno-budowlanej

1. Lokalizacja robót:

Mirsk – miasto w południowo-zachodniej Polsce, na Dolnym Śląsku, na pograniczu z Górnymi Łużycami, w powiecie lwóweckim, nad rzeką Kwisą w Kotlinie Mirska będącej częścią Pogórza Izerskiego.

Rejon wykonanych prac geotechnicznych to nieużytek rolny w północnej części miasta. Pod względem morfologicznym, działka jest nachylona w kierunku północno-wschodnim.

Lokalizacja miejsca wykonania prac geotechnicznych została przedstawiona na mapie topograficznej stanowiącej Załącznik 1.1 oraz na szkicu sytuacyjnym - Załącznik 1.2.

2. Zakres wykonanych robót:

Na realizację zespołu badań w dniu 19 marca 2024r. - złożyło się:

- a. wykonanie 2 małosrednicowych otworów badawczych na głębokość 2,5m p.p.t. w celu stwierdzenia rodzaju gruntów zalegających w podłożu;
- b. wykonanie analizy makroskopowej warstw podłoża i obserwacja wody gruntowej zgodnie z *PN-88/B-04481 Grunty budowlane. Badania próbek gruntu*.

3. Na podstawie w/w badań stwierdzono, co następuje:

- a. W podłożu gruntowym przeanalizowanym do głębokości 2,5m p.p.t. wydzielono 2 warstwy geotechniczne, których zaleganie przedstawiono w załączonych *Kartach dokumentacyjnych otworów geotechnicznych* - zał. 2.1÷2.2:
 - **I warstwa** NB - nasyp budowlany – (kruszywo bazaltowe) – grunt wilgotny, niewysadzinowy, łatwo urabialny (kat. 3), grupa nośności G1 - warstwa nośna, grunt nadaje się do wbudowania w wykop bez zastrzeżeń;
 - **II warstwa** – G π - glina pylasta brązowa, grunt wilgotny, twardoplastyczny, wysadzinowy, spoisty, średnio urabialny (kat. 4), grupa nośności G4 - warstwa nośna, grunt nie nadaje się do ponownego wbudowania w wykop.
- b. Do głębokości prowadzonych badań nie stwierdzono występowania wody gruntowej.
- c. Głębokość przemarzania dla m. Mirsk wynosi 1,0m p.p.t.


4. Wnioski i uwagi

- a. Na podstawie przeprowadzonych badań można przyjąć, że podłoże gruntowe badanego terenu dla projektowanej inwestycji charakteryzuje się w rozumieniu przepisów [2] prostymi warunkami gruntowymi.
- b. Projektowaną inwestycję jako konstrukcję prostą, statycznie wyznaczalną - zgodnie z [2] zalicza się do I kategorii geotechnicznej.

- c. Grunty spoiste, które będą występować w dnie wykopów, są silnie wysadzinowe i łatwo się uplastyczniają. Należy je chronić przed rozmakaniem i uplastycznieniem. W przypadku wystąpienia takich zjawisk, rozmoczone i uplastycznione grunty należy usunąć z podłoża fundamentów i zastąpić kruszywem naturalnym lub łamanym.


Materiały wykorzystane:

- [1] Mapa topograficzna
- [2] Rozporządzenie Ministra TBiGM z dnia 25 kwietnia 2012r. w sprawie ustalania geotechnicznych warunków posadowienia obiektów budowlanych.
- [3] PN-86/B-02480: Grunty budowlane. Określenia, symbole, podział i opis gruntów.
- [4] PN-88/B-04481: Grunty budowlane – Badania próbek gruntu.
- [5] PN-B-04452: Geotechnika Badania polowe.

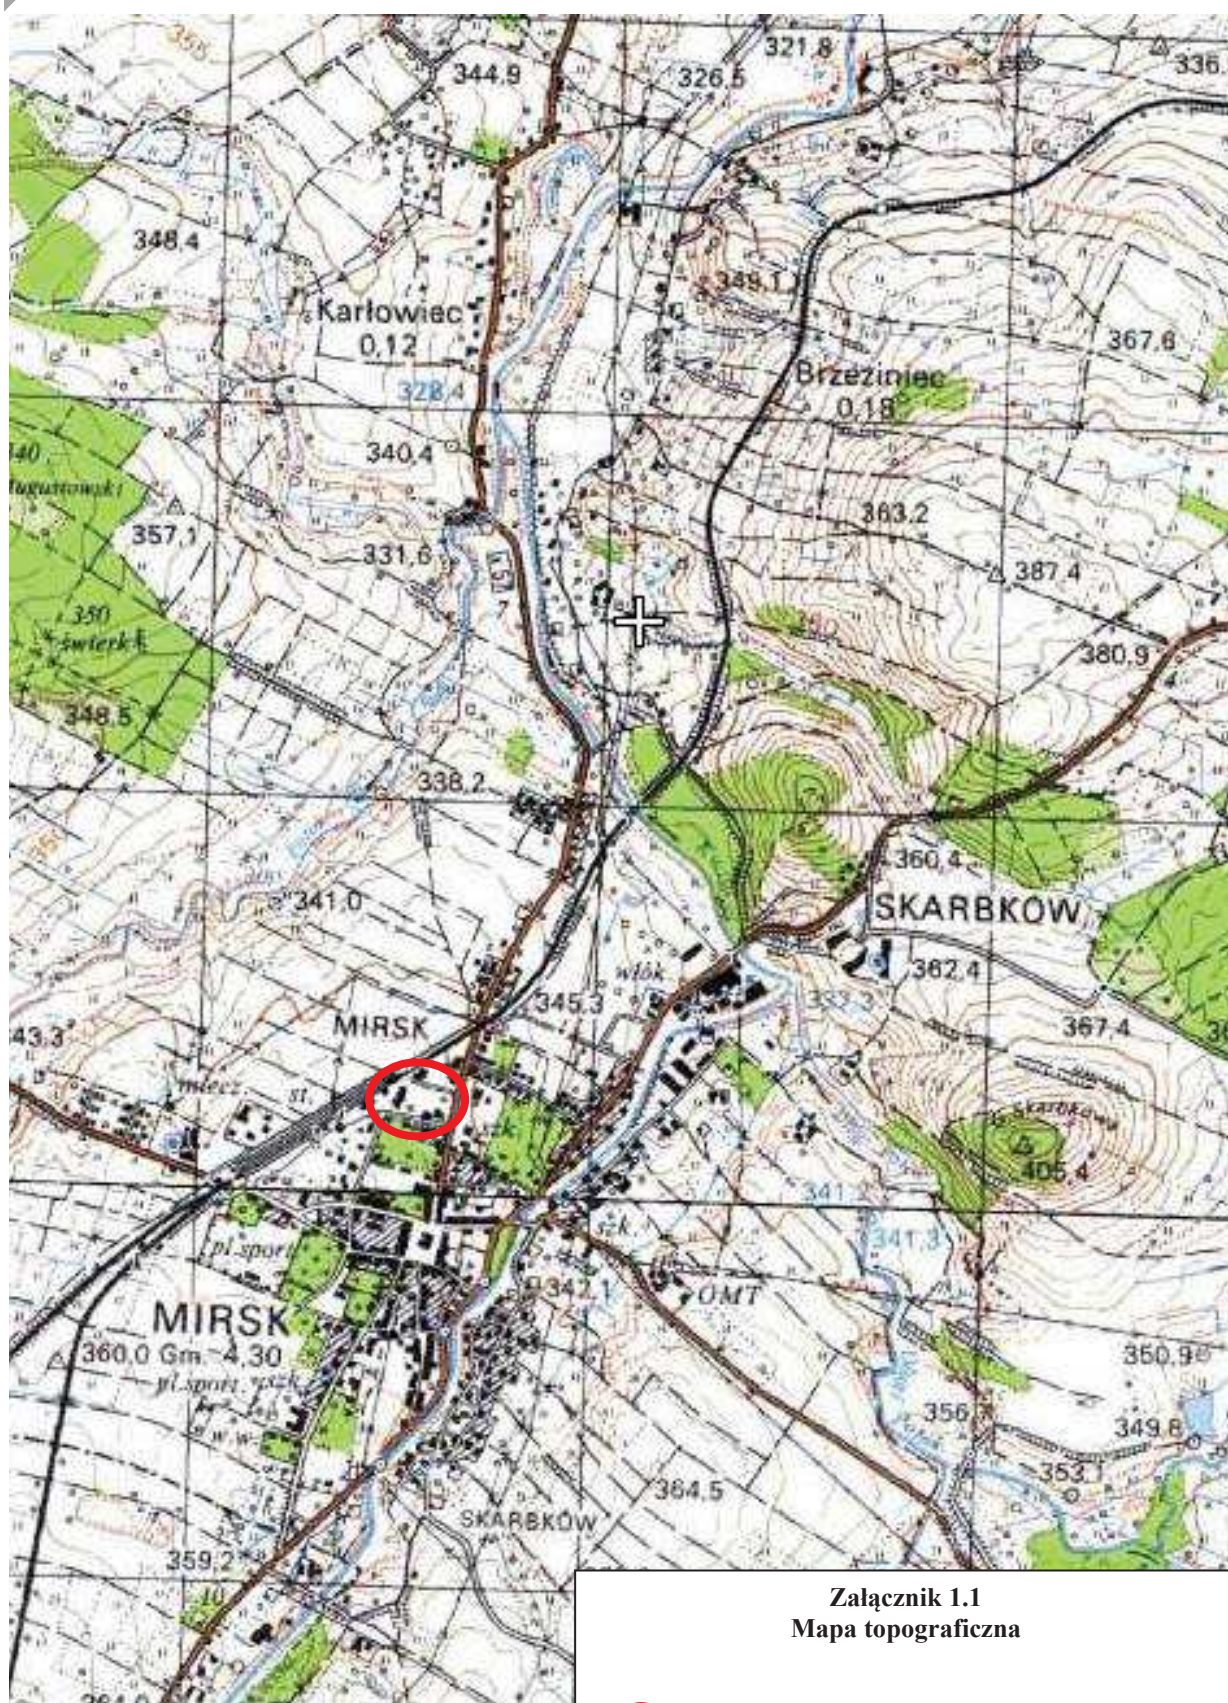

Załącznik 1.1
Mapa topograficzna

 - rejon badań geotechnicznych

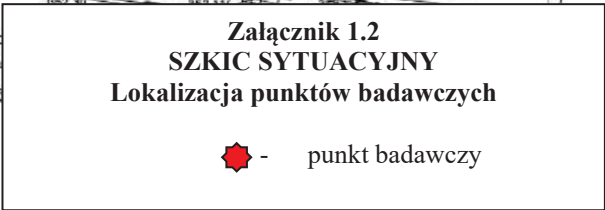

			KARTA OTWORU GEOTECHNICZNEGO				Zał.nr: 2.1			
			Profil numer 01				Wiertnica: UGB-2A2			
Rejon: dz 325/7			Obiekt: przebudowa działek nr 325/6 i 325/7				System wiercenia: Mechaniczno-obrotowy			
Miejscowość: Mirsk			Inwestor: Gmina Mirsk				Rzędna: 351.90 m n.p.m.			
Gmina: Mirsk			Wiercenie: GEOLOR ZGiHB				Skala 1 : 33		Data wiercenia: 2024-03-19	
1	Głębokość z wierciadła wody	Stratygrafia	Profil litologiczny		Przelot	Opis litologiczny	Symbol gruntu	Warstwa geotechniczna	Wilgotność	Stan gruntu
	[m.p.p.t.]		[m]		[m]					
2		3	4	5	6	7	8	9	10	11
		Nasypy Nasyp				nasyp budowlany (kruszywo bazaltowe)	nB	I		
		Czwartorzęd Holocen			0.30	glina pylasta brązowa				
			1.0							
			2.0				G _π	II	w	tpl
					2.50					

			KARTA OTWORU GEOTECHNICZNEGO				Zał.nr: 2.2			
			Profil numer 02				Wiertnica: UGB-2A2			
Rejon: dz 325/7			Obiekt: przebudowa działek nr 325/6 i 325/7				System wiercenia: Mechaniczno-obrotowy			
Miejscowość: Mirsk			Inwestor: Gmina Mirsk				Rzędna: 352.00 m n.p.m.			
Gmina: Mirsk			Wiercenie: GEOLOR ZGiHB				Skala 1 : 33		Data wiercenia: 2024-03-19	
1	Głębokość z wierciadła wody	Stratygrafia	Profil litologiczny		Przelot	Opis litologiczny	Symbol gruntu	Warstwa geotechniczna	Wilgotność	Stan gruntu
	[m.p.p.t.]		[m]		[m]					
2		3	4	5	6	7	8	9	10	11
		Nasypy				nasyp budowlany (kruszywo bazaltowe)	nB	I		
		Nasyp								
					0.30	glina pylasta brązowa				
		Czwartorzęd								
		Holocen					G _π	II	w	tpl
					2.50					

WOJEWÓDZKI URZĄD OCHRONY ZABYTKÓW WE WROCŁAWIU

Delegatura w Jeleniej Górze
ul. 1 Maja 23, 58-500 Jelenia Góra
tel. (75) 752 68 65, (75) 645 97 50

dwkz-jg@dwkz.pl
ePUAP: /dwkz/skrzynka
<http://wosoz.ibip.wroc.pl/public/>



JG/N.5183.545.2024.AAS
L.dz. 23774

Jelenia Góra, dnia 19 czerwca 2024 r.

Pan Mariusz Smreczyński
PRODOMAR Biuro Projektowe
ul. Armii Krajowej 30
59-800 Lubań

dotyczy: opinii w sprawie planowanych prac – wykonania nawierzchni utwardzonych oraz kanalizacji deszczowej na działkach nr 325/7 i 325/6 obręb 0002 Mirsk

Dnia 21.05.2024r. pismem z dnia 20.05.2024r. Pan Mariusz Smreczyński, PRODOMAR Biuro Projektowe, ul. Armii Krajowej 30, 59-800 Lubań, wystąpił do Kierownika Delegatury w Jeleniej Górze Wojewódzkiego Urzędu Ochrony Zabytków we Wrocławiu z wnioskiem o wydanie opinii w sprawie planowanych prac – wykonania nawierzchni utwardzonych oraz kanalizacji deszczowej – Targowisko Miejskie na działkach nr 325/7 i 325/6 obręb 0002 Mirsk. Przedmiotowe działki znajdują się poza granicami ośrodka historycznego miasta Mirsk wpisanego do rejestru zabytków, znajdują się w strefie obserwacji archeologicznej ujętej w wykazie zabytków. W nawiązaniu do powyższego, na podstawie art 4 pkt 2, 3, 5 ustawy z dnia 23 lipca 2003 r. o ochronie zabytków i opiece nad zabytkami (t.j. Dz.U. z 2022 r. Poz. 840), Kierownik Delegatury w Jeleniej Górze Wojewódzkiego Urzędu Ochrony Zabytków we Wrocławiu działający z upoważnienia Dolnośląskiego Wojewódzkiego Konserwatora Zabytków we Wrocławiu informuje, że nie wnosi sprzeciwu dla przedmiotowych prac.

Z up. Dolnośląskiego
Wojewódzkiego Konserwatora Zabytków
we Wrocławiu
J. Kurek
mgr Krzysztof Kurek
KIEROWNIK DELEGATURY
w Jeleniej Górze

Otrzymują:

1. Strony postępowania, uczestnicy lub do wiadomości inne organy wg. rozdzielnika pozostającego w aktach sprawy

Do wiadomości:

1. a/a AAS

Sprawę prowadzi Inspektor Wydziału Zabytków Nieruchomych – Aleksandra Szyszkowska, tel. 075 756459756 (w godz. 9:00-12:00) a.szyszkowska@dwkz.pl

spełniono obowiązek wynikający z RODO

C3A69+2-R

Klauzula Informacyjna o przetwarzaniu danych osobowych

Zgodnie z art. 13 ust. 1 i 2 ogólnego rozporządzenia o ochronie danych Parlamentu Europejskiego i Rady (UE) 2016/679 z dnia 27 kwietnia 2016 r. (dalej RODO) informujemy, że:

1. Administratorem danych osobowych jest Dolnośląski Wojewódzki Konserwator Zabytków z siedzibą we Wrocławiu (50-243) przy ul. Łokietka 11, z którym można nawiązać kontakt:
A. osobiście, poprzez umówienie wizyty;
B. telefonicznie pod nr 71 343 65 01
C. mailowo: dwkz@dwkz.pl
D. korespondencyjnie: Dolnośląski Wojewódzki Konserwator Zabytków, ul. Łokietka 11, 50-243 Wrocław.
2. W sprawach związanych z danymi osobowymi można kontaktować się z inspektorem ochrony danych w Wojewódzkim Urzędzie Ochrony Zabytków we Wrocławiu:
Inspektor: Mateusz Adamczyk
Adres e-mail: iod@dwkz.pl
lub w siedzibie urzędu: Wojewódzki Urząd Ochrony Zabytków we Wrocławiu, ul. Łokietka 11, 50-243 Wrocław.
3. Administrator gromadzi dane osobowe w celu realizacji zadań wynikających z obowiązującego prawa, w szczególności ustawy z dnia 23 lipca 2003 r. o ochronie zabytków i opiece nad zabytkami na podstawie art. 6 ust. 1 lit e RODO w celu przeprowadzenia postępowania administracyjnego. W związku z powyższym dane gromadzone dane osobowe mogą być przekazywane:
A. podmiotom upoważnionym na podstawie obowiązujących przepisów prawa (np. Sądy, prokuratura, jednostki policji etc.);
B. podmioty, które przetwarzają dane na podstawie zawartej przez Administratora umowy o przetwarzanie danych osobowych (np. kancelarie adwokackie reprezentujące Dolnośląskiego Wojewódzkiego Konserwatora Zabytków, firmy informatyczne sprawujące nadzór nad siecią informatyczną, w której zapisane są gromadzone dane etc.)
4. Podanie danych osobowych jest dobrowolne, jednakże niepodanie danych niezbędnych do przeprowadzenia postępowania administracyjnego, m.in. takich jak imię, nazwisko, adres do korespondencji, w szczególnych sytuacjach nr PESEL może spowodować odmowę wszczęcia postępowania, wskutek braku możliwości ustalenia i identyfikacji strony postępowania administracyjnego w rozumieniu art. 28 kodeksu postępowania administracyjnego. Powyższe nie dotyczy jeżeli przepis obowiązującego prawa nakłada na stronę obowiązek wskazania określonych w danym przepisie prawnym danych identyfikujących tą osobę.
5. Zebrane dane nie będą przekazywane do Państw trzecich.
6. Dane osobowe będą przetwarzane przez okres niezbędny do realizacji wskazanego w pkt 3 celu przetwarzania, w tym również obowiązku archiwizacyjnego wynikającego z odrębnych ustaw i innych przepisów prawa.
7. Każdy, kogo dane osobowe są przetwarzane przez Dolnośląskiego Wojewódzkiego Konserwatora Zabytków, ma prawo do:
A. dostępu do treści zgromadzonych danych;
B. sprostowania danych;
D. ograniczenia przetwarzania danych;
E. przenoszenia danych;
F. wniesienia sprzeciwu wobec przetwarzania danych.
8. Zgromadzone dane osobowe nie będą poddawane zautomatyzowanemu podejmowaniu decyzji, w tym również profilowaniu.
9. Każdy, kto uważa, że jego dane są przetwarzane w sposób nieprawidłowy ma prawo złożenia skargi do Prezesa Urzędu Ochrony Danych Osobowych ul. Stawki 2, 00-193 Warszawa
[Tel. 606-950-000](tel:606-950-000)

C17EE+2-R

STAROSTA LWÓWECKI
ul. Szpitalna 4
59-600 Lwówek Śląski
GK.6630.23.2024

ODPIS - PROTOKÓŁ

z narady koordynacyjnej dotyczącej usytuowania projektowanych sieci uzbrojenia teren, przeprowadzonej przez Starostę Lwóweckiego za pomocą środków komunikacji elektronicznej (adres: ul. Szpitalna 4, 59-600 Lwówek Śląski, Wydział Geodezji, Kartografii i Katastru)

Termin zakończenia narady: 2024-07-04

Wnioskodawca: PRODOMAR inż. Mariusz Smreczyński
59-800 Lubań, ul. Armii Krajowej 30

Opis przedmiotu narady:
Lokalizacja: JE: Mirsk - miasto, Obr.: 0002, Dz.: 325/6, 325/7, 333
Rodzaj i funkcja przewodu: PR_K_KD Projekt przyłącza kanalizacji deszczowej
SI_K_KD Projekt sieci kanalizacji deszczowej
Informacje uzupełniające: średnica 200 mm
liczba przyłączy: 1; średnica 200 mm

Przewodniczący narady koordynacyjnej: inspektor w Wydziale Geodezji, Kartografii i Katastru Jolanta Hutnik

Wynik narady (określa Przewodniczący narady koordynacyjnej po jej zakończeniu):

jednomyślny i pozytywny

Podmioty władające sieciami uzbrojenia terenu:		
Lp.	Oznaczenie podmiotu oraz imię i nazwisko osoby, która ten podmiot reprezentuje:	Stanowisko/treść uwagi:
1	Gazownictwo- GAZ-SYSTEM S.A.	nie dotyczy
	Michał Wieczorek	Nie dotyczy
2	Netia S.A. ul.Poleczki 13, 02-822 Warszawa	pozytywne bez uwag
	Anna Taraska	Brak uwag
3	PSGAZ	pozytywne z uwagami
	Paweł Trendewicz	GK.6630.23.2024 W obrębie planowanych prac położenie JE: Mirsk - miasto, Obr.: 0002, Dz.: 325/6, 325/7, 333 położona jest czynna sieć gazowa średniego ciśnienia wraz z przyłączami do budynków. - Prace ziemne w obrębie 1,0 m od istniejących gazociągów i przyłączy należy prowadzić ręcznie. - Należy zachować normatywne odległości poziome i pionowe

		stosując przepisy rozporządzenia Ministra Gospodarki z dnia 26 kwietnia 2013 r. w sprawie warunków technicznych, jakim powinny odpowiadać sieci gazowe i ich usytuowanie [Dz. U. z 2013 r. poz. 640]. • Nie wyklucza się istnienia w terenie innych urządzeń gazowych, które z przyczyn od nas niezależnych nie zostały umieszczone na mapie geodezyjnej, jak również nie wyklucza się rozbieżności pomiędzy trasą gazociągów zainwentaryzowanych na mapie, a ich rzeczywistym przebiegiem. • Gazociągi odkryte w trakcie prowadzenia robót po ich zakończeniu należy zasypać warstwą piasku o grubości 20 cm, z zachowaniem istniejącej podsypki piaskowej oraz odtworzyć oznakowanie gazociągu taśmą lokalizacyjną i taśmą ostrzegawczą zgodnie ze Standardem Technicznym ST-IGG-1001:2015 „Gazociągi. Oznakowanie trasy gazociągów. Wymagania ogólne oraz ST-IGG-1002:2015 „Gazociągi. Oznakowanie ostrzegające i lokalizacyjne. Wymagania i badania. • W przypadku konieczności przebudowy lub przemieszczenia istniejącej sieci gazowej, Inwestor lokalizujący obiekty budowlane kolizyjnie w stosunku do istniejących gazociągów, zobowiązany jest opracować stosowny projekt budowlany na podstawie warunków technicznych wydanych przez Oddział Zakład Gazowniczy we Wrocławiu – Sekcja Zarządzania Majątkiem Sieciowym w Zgorzelcu oraz wykonać roboty budowlane związane z przebudową sieci na własny koszt. • Wykonawca robót budowlanych zobowiązany jest powiadomić Gazownię w Zgorzelcu Placówkę w Lubaniu ul. Gazowa 1 59-800 Luban o zamiarze ich rozpoczęcia z 14 dniowym wyprzedzeniem. • W celu zapewnienia nadzoru nad robotami w obrębie czynnych gazociągów o ciśnieniu do 0,5 MPa należy przed przystąpieniem do prac przesłać zlecenie do Gazowni w Zgorzelcu z podaniem: daty oraz numeru uzgodnienia z narady koordynacyjnej, numeru telefonu, nazwiska osoby odpowiedzialnej za wykonanie prac z ramienia Wykonawcy. Należy również dołączyć mapę z wskazanym miejscem dot. pełnienia nadzoru. • Prosimy również o przekazanie informacji Wykonawcy zadania, że prowadzenie robót sprzętem mechanicznym w pobliżu sieci gazowej stanowi zagrożenie dla życia i mienia. W przypadku uszkodzenia sieci gazowej podczas realizacji przedmiotowego zadania, oprócz kosztów usunięcia uszkodzenia i pokrycia strat gazu, podmiot realizujący zadanie będzie obciążony dodatkowymi kosztami z tytułu: - odszkodowań dla odbiorców z tytułu przerw w dostawie gazu, - naprawy urządzeń pomiarowych na punktach wejścia do systemu dystrybucyjnego, o ile ulegną uszkodzeniu w wyniku zaistniałego zdarzenia. Nie wyklucza się istnienia w terenie innych urządzeń gazowych, które z przyczyn od nas niezależnych nie zostały umieszczone na mapie geodezyjnej, jak również nie wyklucza się rozbieżności pomiędzy trasą gazociągów zainwentaryzowanych na mapie a ich rzeczywistym przebiegiem.
4	TAURON Dystrybucja S.A. Oddział w Jeleniej Górze Piotr Andruchów	pozytywne z uwagami GK.6630.23.2022 „Projekt przyłącza kanalizacji deszczowej, liczba przyłączy: 1, średnica 200 mm Projekt sieci kanalizacji deszczowej, funkcja inna: wewnętrzna, średnica 200 mm. Projekt sieci kanalizacji deszczowej, przyłącza kanalizacji deszczowej; Mirsk 2, dz. 325/6, 325/7, 333 - JE: Mirsk - miasto, Obr.: 0002, Dz.: 325/6, 325/7, 333. Plan zagospodarowania terenu pod względem kolizji z urządzeniami Tauron Dystrybucja S.A. Oddział w Jeleniej Górze uzgadniam z następującymi uwagami: 1. W miejscach zbliżeń i skrzyżowań projektowanych obiektów z istniejącymi urządzeniami elektroenergetycznymi, należy zachować

		normatywne odległości zgodnie z obowiązującymi przepisami. 2. Wszelkie prace w pobliżu i na istniejących urządzeniach energetycznych własności TAURON Dystrybucja S.A. należy wykonywać z zachowaniem szczególnych środków ostrożności pod nadzorem służb energetycznych Oddziału w Jeleniej Górze, Region Lubań (kontakt Pan Adam Janiec tel. 75 889 3211), a następnie zgłosić do dokonania odbioru robót zanikowych. 3. W przypadku prowadzenia prac w obrębie działki własności TAURON Dystrybucja S.A. należy wystąpić do działu MER Oddział Jelenia Góra z wnioskiem o udostępnienie nieruchomości. 4. Na istniejące kable nN, będące w kolizji poprzecznej zaprojektować i założyć dwudzielne rury osłonowe o średnicy minimum: • 110 mm koloru niebieskiego dla kabli nN, wychodzące 0,5 m poza projektowaną oś obiektu liniowego. 5. Dokładne położenie istniejących linii kablowych Nn należy ustalić za pomocą przekopów kontrolnych wykonanych ręcznie (bez użycia sprzętu mechanicznego). 6. Kategorycznie zabraniaamy prowadzenia robót ziemnych sprzętem mechanicznym bez nadzoru w odległości mniejszej niż 3,5 m od zlokalizowanych przekopem kontrolnym kabli elektroenergetycznych. 7. Z uwagi na możliwość natrafienia na terenie objętym zakresem robót na linie kablowe nN, SN i WN, których trasa nie jest znana z uwagi na brak inwentaryzacji, prace należy prowadzić ze szczególną ostrożnością. 8. Zwracam uwagę na istniejącą, w obrębie inwestycji, napowietrzne linie Nn, których obecność należy uwzględnić przy prowadzeniu robót, zachowując szczególne środki ostrożności i stosując bezpieczne metody pracy. 9. Przed przystąpieniem do prac w odległości mniejszej niż: - 3 m od skrajnych przewodów linii napowietrznych nN, należy uzgodnić bezpieczne metody pracy ze Spółką eksploatującą sieć (kontakt jw). 10. Odległość powyższa dotyczy również użycia dźwignic, licząc odległość od najdalej wysuniętej części maszyny do skrajnego przewodu. 11. Prace ziemne należy prowadzić w ten sposób, aby nie naruszać ustojów słupów linii jw., inaczej będą musiały być odbudowane kosztem i staraniem winnego ich uszkodzenia. 12. Należy zachować minimalną odległość projektowanych sieci podziemnych od istniejących fundamentów słupów linii energetycznych: • linii nN -1 m, 13. W przypadku zmiany rzędnych terenu, w miejscach skrzyżowań projektowanej inwestycji z istniejącymi liniami napowietrznymi nN, należy zachować odległości pionowe przewodów od powierzchni gruntu zgodnie z normami i przepisami 14. Kategorycznie zabraniaamy prowadzenia robót ziemnych sprzętem mechanicznym bez nadzoru w odległości mniejszej niż 2 m od fundamentów słupów linii elektroenergetycznych nN. 15. W przypadku braku możliwości spełnienia ww. wymagań, dla kolidujących urządzeń należy wystąpić do Tauron Dystrybucja S.A. Oddział w Jeleniej Górze z wnioskiem o określenie technicznych warunków usunięcia kolizji i załączyć do niego propozycję przebudowy urządzeń elektroenergetycznych. Przebudowa ww. urządzeń może zostać zrealizowana jedynie po zawarciu i wypełnieniu zapisów stosownej umowy lub porozumienia i na całkowity koszt inwestora. 16. Naniesione trasy urządzeń energetycznych i teletechnicznych są orientacyjne i nie oznaczają wyrażenia zgody na wykonywanie robót ziemnych. Ze względu na bezpieczeństwo osób i mienia, w przypadku kolizji lub skrzyżowań z istniejącą siecią elektroenergetyczną, w terminie 14 dni przed przystąpieniem do robót wskazane jest wystąpić do Spółki eksploatującej sieć o odpłatny
--	--	--

		nadzór branżowy oraz wykonać ręczne przekopy kontrolne celem ustalenia dokładnej trasy kabli.
5	Telekomunikacja - DSS Operator S.A.	pozytywne bez uwag
	Lilla Chabin	Brak uwag
6	Telekomunikacja - Orange Polska	pozytywne bez uwag
		Należy zawiadomiony podmiot nie uczestniczył w naradzie
7	Wodociągi i kanalizacja - Zakład Gospodarki komunalnej i Mieszkaniowej Mirsk	pozytywne bez uwag
		Należy zawiadomiony podmiot nie uczestniczył w naradzie
Wójt/burmistrz/prezydent miasta według właściwości miejscowej:		
Lp.	Oznaczenie organu oraz Imię i nazwisko osoby upoważnionej przez organ:	Stanowisko/treść uwagi:
1	Burmistrz Miasta i Gminy Mirsk	pozytywne bez uwag
		Należy zawiadomiony podmiot nie uczestniczył w naradzie
Uwaga własna przewodniczącego:		
Lp.	Oznaczenie podmiotu oraz Imię i nazwisko	Stanowisko/treść uwagi:
1	Starosta Lwówecki	pozytywne z uwagami
	Jolanta Hutnik	1. Nie wyklucza się istnienia dla przedmiotowej lokalizacji innych projektów sytuowania sieci/przylączy, które nie zostały wykazane na mapie do celów projektowych. 2. W zasięgu oddziaływania prowadzonych prac mogą znaleźć się punkty osnowy szczegółowej, które zgodnie z art.15 §1 ustawy z dnia 17 maja 1989r. Prawo geodezyjne i kartograficzne podlegają ochronie i należy je zabezpieczyć przed przemieszczeniem, uszkodzeniem bądź zniszczeniem. - Przemieszczenie, uszkodzenie bądź zniszczenie ww. punktów osnowy szczegółowej należy zgłosić niezwłocznie, na piśmie do Starostwa Powiatowego w Lwówku Śląskim - Wydział Geodezji, Kartografii i Katastru. - Zgodnie z art.48 ust.1 pkt.3 ww. ustawy, kto wbrew przepisom art. 15 niszczy, uszkadza, przemieszcza znaki geodezyjne, grawimetryczne lub magnetyczne i urzędnicy zabezpieczające te znaki oraz budowle triangulacyjne, a także nie zawiadamia właściwych organów o zniszczeniu, uszkodzeniu lub przemieszczeniu znaków geodezyjnych, grawimetrycznych lub magnetycznych, urządzeń zabezpieczających te znaki oraz budowli triangulacyjnych - podlega karze grzywny.

Wniosek o koordynację robót budowlanych, o których mowa w art. 36a ust. 3 pkt 5 lit. b ustawy z dnia 7 maja 2010 r. o wspieraniu rozwoju usług i sieci telekomunikacyjnych, jeśli został złożony:

nie złożono****,

złożono****.

****niewłaściwe skreślić

Treść protokołu została uzgodniona z osobami, które uczestniczyły w naradzie wyłącznie za pomocą środków komunikacji elektronicznej.

Integralną częścią protokołu z narady koordynacyjnej jest plan sytuacyjny sporządzony na kopii aktualnej mapy zasadniczej lub kopii aktualnej mapy do celów projektowych, poświadczonej za zgodność z oryginałem przez projektanta z przedstawioną na nim propozycją sytuowania projektowanych sieci uzbrojenia terenu z adnotacją, że ta dokumentacja była przedmiotem narady koordynacyjnej.

Dokument podpisany elektronicznie

Protokolant: Jolanta Hutnik



Elektronicznie
podpisany przez
Jolanta Hutnik; Powiat
Lwówecki
Data: 2024.07.04
12:34:08 +02'00'

Jolanta Hutnik

.....
.....
Podpis i pieczęć przewodniczącego
narady koordynacyjnej

Informacje dodatkowe:

1. Zgodnie z art. 28ba ust. 1 ustawy z dnia 17 maja 1989 r. Prawo geodezyjne i kartograficzne (t.j. Dz.U.2021.1990 z późn. zm.), nieobecność na naradzie koordynacyjnej podmiotu należycie zawiadomionego o jej miejscu i terminie nie stanowi przeszkody do jej przeprowadzenia. Przyjmuje się, że podmiot ten nie składa zastrzeżeń do usytuowania projektowanej sieci uzbrojenia terenu (...).
2. Zgodnie z art. 15 ust. 1 w związku z art. 48 ust. 1 pkt 3 ustawy z dnia 17 maja 1989 r. Prawo geodezyjne i kartograficzne (t.j. Dz.U.2020.276 z późn. zm.): znaki geodezyjne, urządzenia zabezpieczające te znaki oraz budowle triangulacyjne podlegają ochronie; kto wbrew przepisom art. 15 niszczy, uszkadza, przemieszcza znaki geodezyjne, grawimetryczne lub magnetyczne i urządzenia zabezpieczające te znaki oraz budowle triangulacyjne, a także nie zawiadamia właściwych organów o zniszczeniu, uszkodzeniu lub przemieszczeniu znaków geodezyjnych, grawimetrycznych lub magnetycznych, urządzeń zabezpieczających te znaki oraz budowli triangulacyjnych, podlega karze grzywny.
3. Zgodnie z art. 277 Kodeksu karnego, kto znaki graniczne niszczy, uszkadza, przesuwa lub czyni niewidocznymi albo fałszywie wystawia podlega grzywnie, karze ograniczenia wolności albo pozbawienia wolności do lat dwóch.
4. O wymagane zezwolenia na usunięcie drzew lub krzewów kolidujących z przebiegiem projektowanej inwestycji należy wnioskować do odpowiedniego organu w trybie przepisów ustawy z dnia 16 kwietnia 2004 r. o ochronie przyrody (t.j. Dz.U.2023,.1336 ze zm.).

PRODOMAR AL. JERZYKA 40/40A, POKOJ 20 05-070 LUDZAN, POLSKA NIP: 661-034-0-0 REGON: 141810100 KRS: 0000387885	Ulica Miasta i Gminy Mirk plac Wolności 39 59-630 Mirk	PROJEKT ZAGOSPODAROWANIA TERENU SIECI KANALIZACJI DESZCZOWEJ MGR INŻ. JANUSZ BURDYNOWSKI DOKŁADOWY nr 90 z dnia 2023-05-24, na zlecenie	1:500 FORMA WYKONU A1
Targowisko miejskie w Mirku, ul.: Podkolejowa, Bohaterów znan Nysy, 59-630 Mirk dz nr 325/6, 325/7, 333 AM-5, OB. 0002, TERYT 021204_4	Targowisko miejskie w Mirku, ul.: Podkolejowa, Bohaterów znan Nysy, 59-630 Mirk dz nr 325/6, 325/7, 333 AM-5, OB. 0002, TERYT 021204_4	MGR INŻ. JANUSZ BURDYNOWSKI (17.05.2024) DOKŁADOWY nr 90 z dnia 2023-05-24, na zlecenie	1/PZT/Z INSTALACJA KANALIZACJA
Nr. 00406785/05 z 02 05.05.2024 r. tel. +48 512 254 619	PROJEKT ZAGOSPODAROWANIA TERENU	MGR INŻ. GRZEGORZ MALMON MGR INŻ. MARIUSZ SMRĘCZYŃSKI	DATA 17-05-2024

BURMISTRZ
Miasta i Gminy Mirsk
Andrzej Jasiński

1. Od niniejszej decyzji służy odwołanie do Samorządowego Kolegium Odwoławczego w Jeleniej Górze za moim pośrednictwem w terminie 14 dni od daty jej doręczenia.
2. Zgodnie z Art.127a § 1 i 2 KPA stronie służy prawo zrzeczenia się odwołania od decyzji. Skutkiem doręczenia zrzeczenia się odwołania jest ostateczność i prawomocność decyzji. Decyzja staje się ostateczna i prawomocna z dniem doręczenia zrzeczenia. Skutkiem zrzeczenia się odwołania jest brak możliwości wniesienia skargi do Sądu Administracyjnego.
3. Stosownie do Art.29 ust.3 pkt. 1 ustawy z dnia 21 marca 1985 r o drogach publicznych (Tekst jednolity Dz.U. 2024r. poz. 320) inwestor przed rozpoczęciem robót budowlanych zobowiązany jest do:
 - uzyskania zezwolenia zarządcy drogi na prowadzenie robót w pasie drogowym,
4. Przystąpienie do robót bez wymaganego zezwolenia skutkuje nałożeniem ustawowych kar pieniężnych zgodnie z art.40 ust. 12 ustawy z dnia 21 marca 1985r o drogach publicznych (Tekst jednolity Dz.U. 2024r. poz. 320).
5. Na podstawie art. 13 ust. 1 i ust. 2 rozporządzenia Parlamentu Europejskiego i Rady (UE)2016/679 z 27 kwietnia 2016 r. w sprawie ochrony osób fizycznych w związku z przetwarzaniem danych osobowych i w sprawie swobodnego przepływu takich danych oraz uchylenia dyrektywy 95/46/WE (ogólne rozporządzenie o ochronie danych) (Dz.Urz. UE L 119, s. 1), dalej - RODO, informuję, co następuje:
 - a) dane osobowe strony postępowania są przetwarzane w celu prowadzenia postępowania w sprawie lokalizacji zjazdu z drogi publicznej;
 - b) podstawą przetwarzania danych osobowych strony postępowania jest art. 29 ustawy z 21.03.1985r. o drogach publicznych, art. 63 i art. 107 ustawy z 14.06.1960 r. – Kodeks postępowania administracyjnego;
 - c) podanie danych osobowych przez stronę jest obowiązkiem określonym ustawowo, którego spełnienie umożliwia udział w postępowaniu;
 - d) dane osobowe strony nie podlegają zautomatyzowanemu podejmowaniu decyzji, w tym w formie profilowania;
 - e) dane osobowe strony nie będą przekazywane do państwa trzeciego lub organizacji międzynarodowej;
 - f) odbiorcą danych osobowych strony są organy administracji publicznej i sądy administracyjne w zakresie przewidzianym przepisami ustawy z 14.06.1960 r. - Kodeks postępowania administracyjnego oraz ustawy z 30.08.2002 r. - Prawo o postępowaniu przed sądami administracyjnymi;
 - g) dane osobowe strony będą przechowywane przez okres przewidziany przepisami rozporządzenia Prezesa Rady Ministrów z 18 stycznia 2011 r. w sprawie instrukcji kancelaryjnej, jednolitych rzeczowych wykazów akt oraz instrukcji w sprawie organizacji i zakresu działania archiwów zakładowych;
 - h) strona postępowania może uzyskać dostęp do swoich danych osobowych oraz może żądać ich sprostowania, usunięcia, ograniczenia przetwarzania, a także wniesienia sprzeciwu wobec przetwarzania - w zakresie przewidzianym przepisami prawa;
 - i) w przypadku przetwarzania danych osobowych strony z naruszeniem przepisów RODO, stronie przysługuje prawo wniesienia skargi do Prezesa Urzędu Ochrony Danych Osobowych;
 - j) administratorem danych osobowych strony jest Burmistrz Miasta i Gminy Mirsk z siedzibą w Mirsku, Plac Wolności 39;
 - k) inspektorem ochrony danych osobowych jest Alicja Jaszczyżyn, e-mail: rodo@mirsk.pl, telefon 756222169

Otrzymują :
1. Wnioskodawca,
2. Aa.

/data i podpis strony/

SPRAWĘ PROWADZI:
Referent d/s drogownictwa
Maciej GÓRNY
tel. 756470458
e-mail: drogi@mirsk.pl

Decyzja niniejsza jest ostateczna i podlega wykonaniu.

05.07.2014 r. data

 podpis

Kodeks postępowania administracyjnego oraz ustawy z 30.08.2002 r. - Prawo o postępowaniu przed sądami administracyjnymi;

g) dane osobowe strony będą przechowywane przez okres przewidziany przepisami rozporządzenia Prezesa Rady Ministrów z 18 stycznia 2011 r. w sprawie instrukcji kancelaryjnej, jednolitych rzeczowych wykazów akt oraz instrukcji w sprawie organizacji i zakresu działania archiwów zakładowych;

h) strona postępowania może uzyskać dostęp do swoich danych osobowych oraz może żądać ich sprostowania, usunięcia, ograniczenia przetwarzania, a także wniesienia sprzeciwu wobec przetwarzania - w zakresie przewidzianym przepisami prawa;

i) w przypadku przetwarzania danych osobowych strony z naruszeniem przepisów RODO, stronie przysługuje prawo wniesienia skargi do Prezesa Urzędu Ochrony Danych Osobowych;

j) administratorem danych osobowych strony jest Burmistrz Miasta i Gminy Mirsk z siedzibą w Mirsku, Plac Wolności 39;

k) inspektorem ochrony danych osobowych jest Alicja Jaszczyżyn, e-mail: rodo@mirsk.pl, telefon 756222169

Zgodnie z Art.127a § 1 i 2 KPA stronie służy prawo zrzeczenia się odwołania od decyzji. Skutkiem doręczenia zrzeczenia się odwołania jest ostateczność i prawomocność decyzji. Decyzja staje się ostateczna i prawomocna z dniem doręczenia zrzeczenia.

Skutkiem zrzeczenia się odwołania jest brak możliwości wniesienia skargi do Sądu Administracyjnego.



BURMISTRZ
Miasta i Gminy Mirsk
Andrzej Jasiński

Otrzymują :

1. Wnioskodawca,
2. Aa.

SPRAWĘ PROWADZI:
Referent d/s drogownictwa
Maciej GÓRNY
tel. 756470458
e-mail: drogi@mirsk.pl

WPEŁYŃŁO
dnia 21.06.24
L.dz. 416/24
podpis

Decyzja niniejsza jest
ostateczna i podlega wykonaniu

09.07.2024
data

podpis