



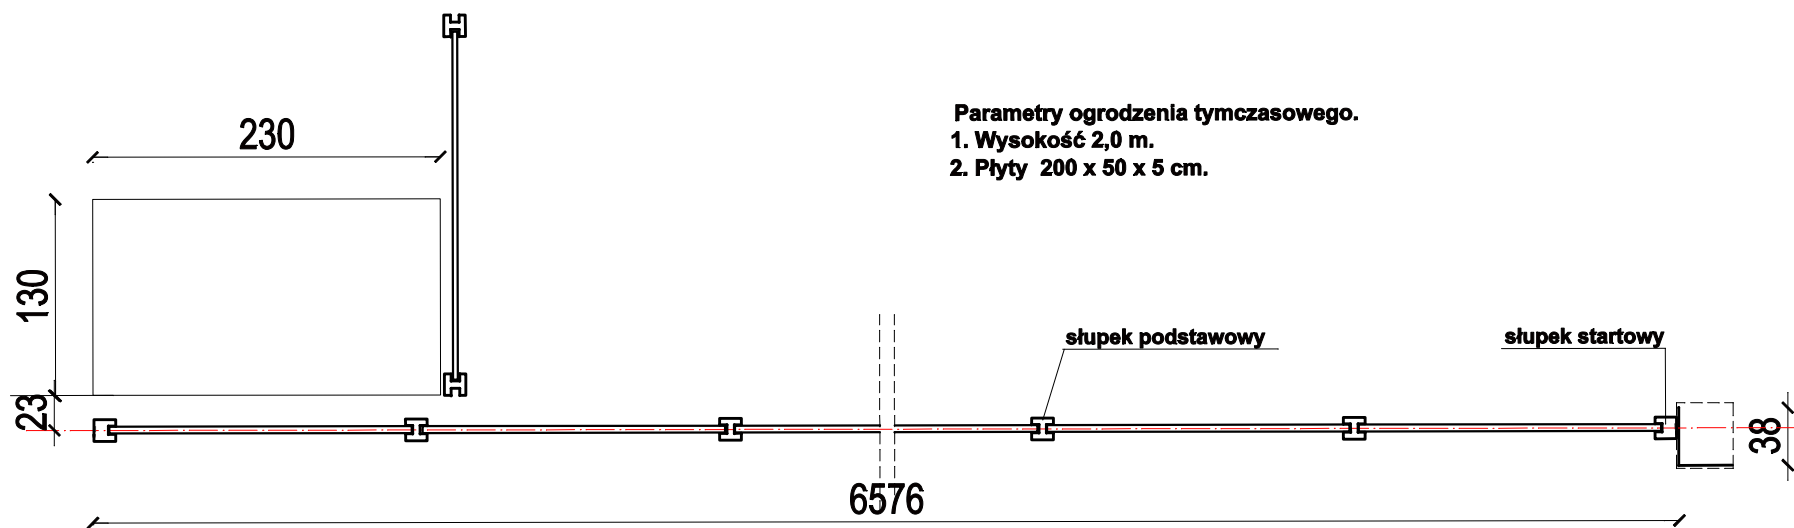

Parametry ogrodzenia tymczasowego.
1. Wysokość 2,0 m.
2. Płyty 200 x 50 x 5 cm.

NINIEJSZY RYSUNEK ZOSTAŁ SKOORDYNOWANY MIĘDZYBRANŻOWO			
1/2021	PROJEKT BUDOWLANY	PB	27.05.2021
NUMER	TREŚĆ MODYFIKACJI	FAZA	DATA
INWESTOR: Gmina Mirsk Plac Wolności 39, 59-630 Mirsk			
OBIEKT: CMENTARZ KOMUNALNY kategoria obiektu budowlanego VI 59-630 Mirsk, Wymiana ogrodzenia muru cmentarza Dz nr 28 obręb ewidencyjny 0002 Mirsk jednostka ewidencyjna 021204_4 Mirsk miasto			
PROJEKTANT			
BIURO KOMPLEKSOWYCH INWESTYCJI BUDOWLANYCH mgr inż. Jan Adamkiewicz, ul. Kazimierza Wielkiego 11 58-800 Lubiąż tel./fax +48 507 150 868, e-mail: abpartner@poczta.onet.pl			
BRANŻA	KONSUKCJA	DATA	PODPIS
PROJEKTANT	mgr inż. Jan Adamkiewicz, nr upr. 25/79/WBPP W-w DOŚ/PBKb/18, RZE/X/0026/18, DOŚ/BO/0121/01	27.12.2024	
OPRAWIAJĄCY KONSTRUKTOR	mgr inż. Janusz Szalewski upr. nr 232/02 DUW, DOŚ/BO/0375/03	27.12.2024	
TREŚĆ RYSUNKU PRZEKRÓJ PODŁUŻNY MURU CMENARNEGO TYMCZASOWEGO			
NR MODYFIKACJI / DATA MODYFIKACJI	DATA	SKALA	
01/2024	27.12.2024	1:50	
NR RYSUNKU A.01			

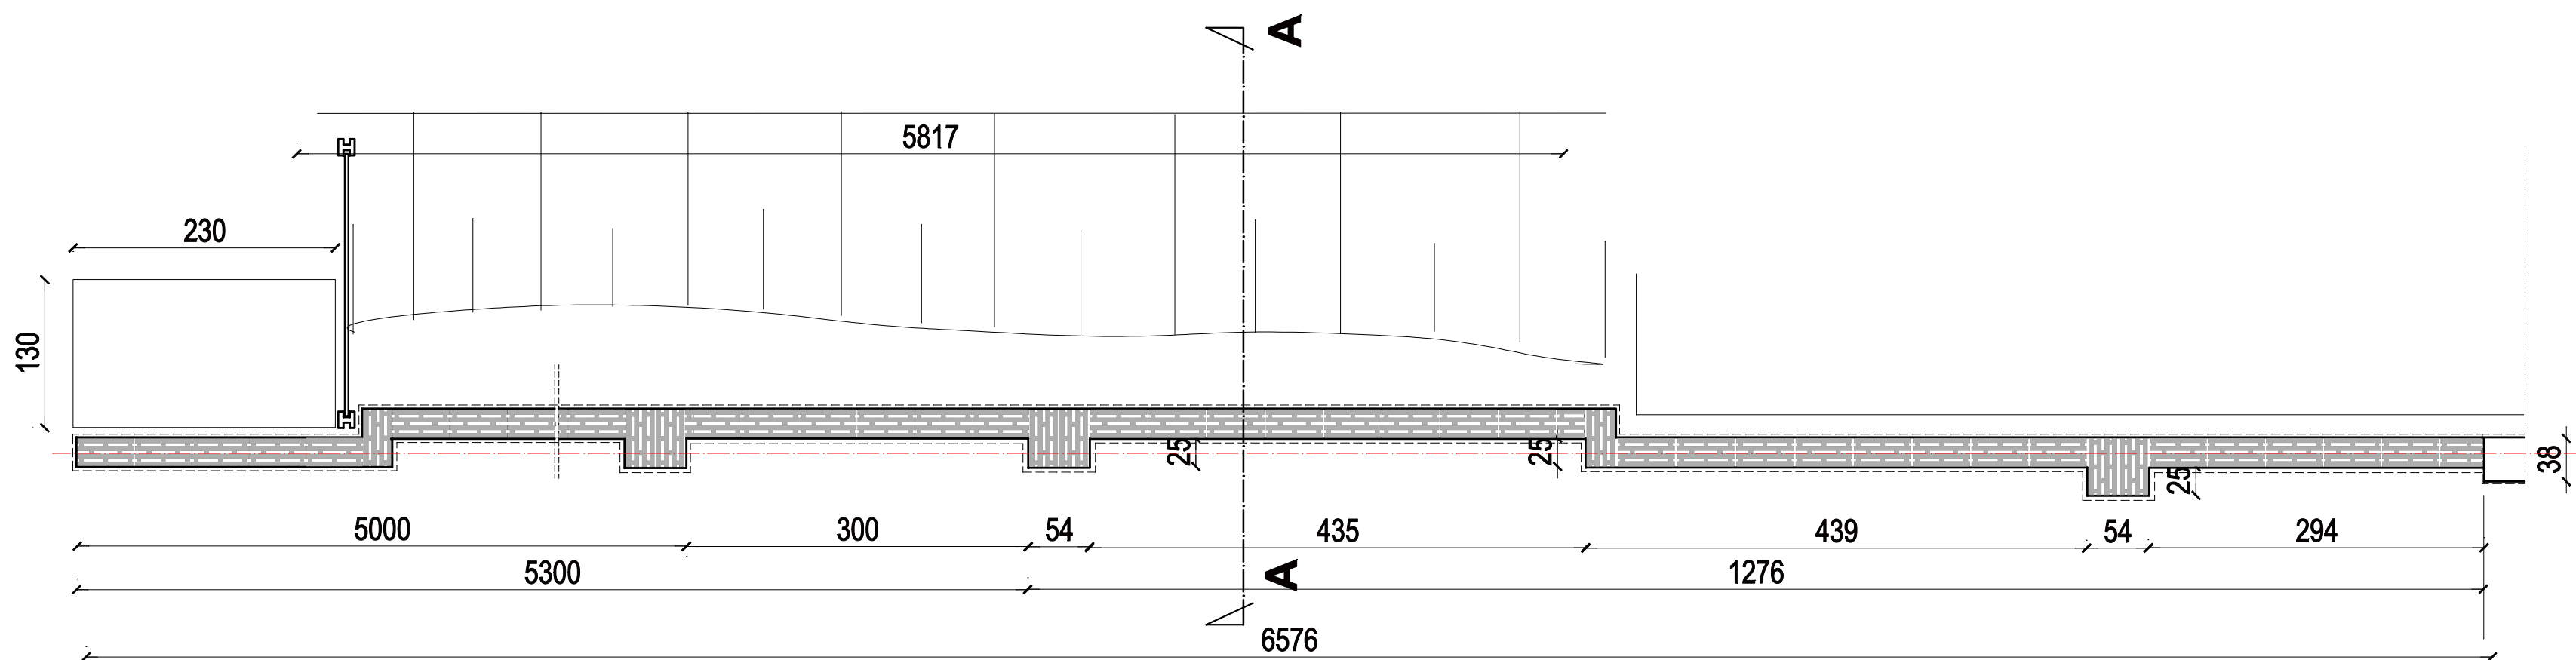

NINIEJSZY RYSUNEK ZOSTAŁ SKOORDYNOWANY MIĘDZYBRANŻOWO			
1/2021	PROJEKT BUDOWLANY	PB	27.05.2021
NUMER	TREŚĆ MODYFIKACJI	FAZA	DATA
INWESTOR:			
Gmina Mirsk Plac Wolności 39, 59-630 Mirsk			
OBIEKT:			
CMENTARZ KOMUNALNY kategoria obiektu budowlanego VI 59-630 Mirsk, Wymiana ogrodzenia muru cmentarza Dz nr 28 obręb ewidencyjny 0002 Mirsk Jednostka ewidencyjna 021204_4 Mirsk miasto			
PROJEKTANT			
BIURO KOMPLEKSOWYCH INWESTYCJI BUDOWLANYCH mgr inż. Jan Adamkiewicz, ul. Kazimierza Wielkiego 11 59-600 Lubań tel./fax +48 507 150 808, e-mail: abpartner@poczta.onet.pl			
BRANŻA	INWENTARYZACJA	DATA	PODPIS
PROJEKTANT	mgr inż. Jan Adamkiewicz, nr upr. 25/79/WBPP W-w DOŚ/PBK/16, RZEX/0028/19, DOŚ/BO/0121/01	27.12.2024	
WYKONAWCA	mgr inż. Janusz Szulciewicz upr. nr 232/02 DUW, DOŚ/BO/0375/03	27.12.2024	
TREŚĆ RYSUNKU			
PRZESKROJE PODŁUŻNE MURU CMENTARZA			
NR MODYFIKACJI / DATA MODYFIKACJI	DATA	SKALA	
01/2024	27.12.2024	1:50	
NR RYSUNKU			
I.01			