



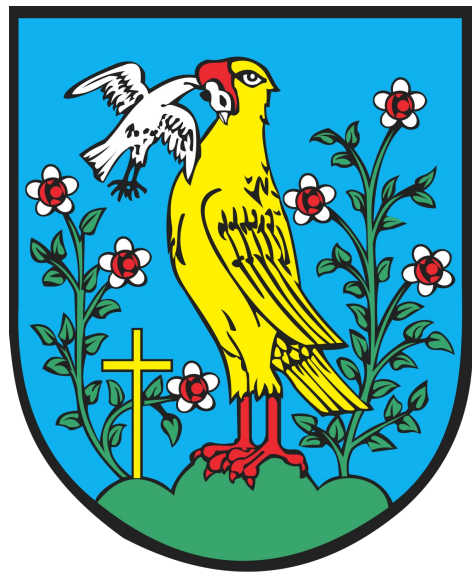

Załącznik nr 1a do Gminnego Programu Rewitalizacji dla Gminy Mirsk do 2035 roku

Podstawowe kierunki zmian funkcjonalno-przestrzennych obszaru rewitalizacji

1:5 000

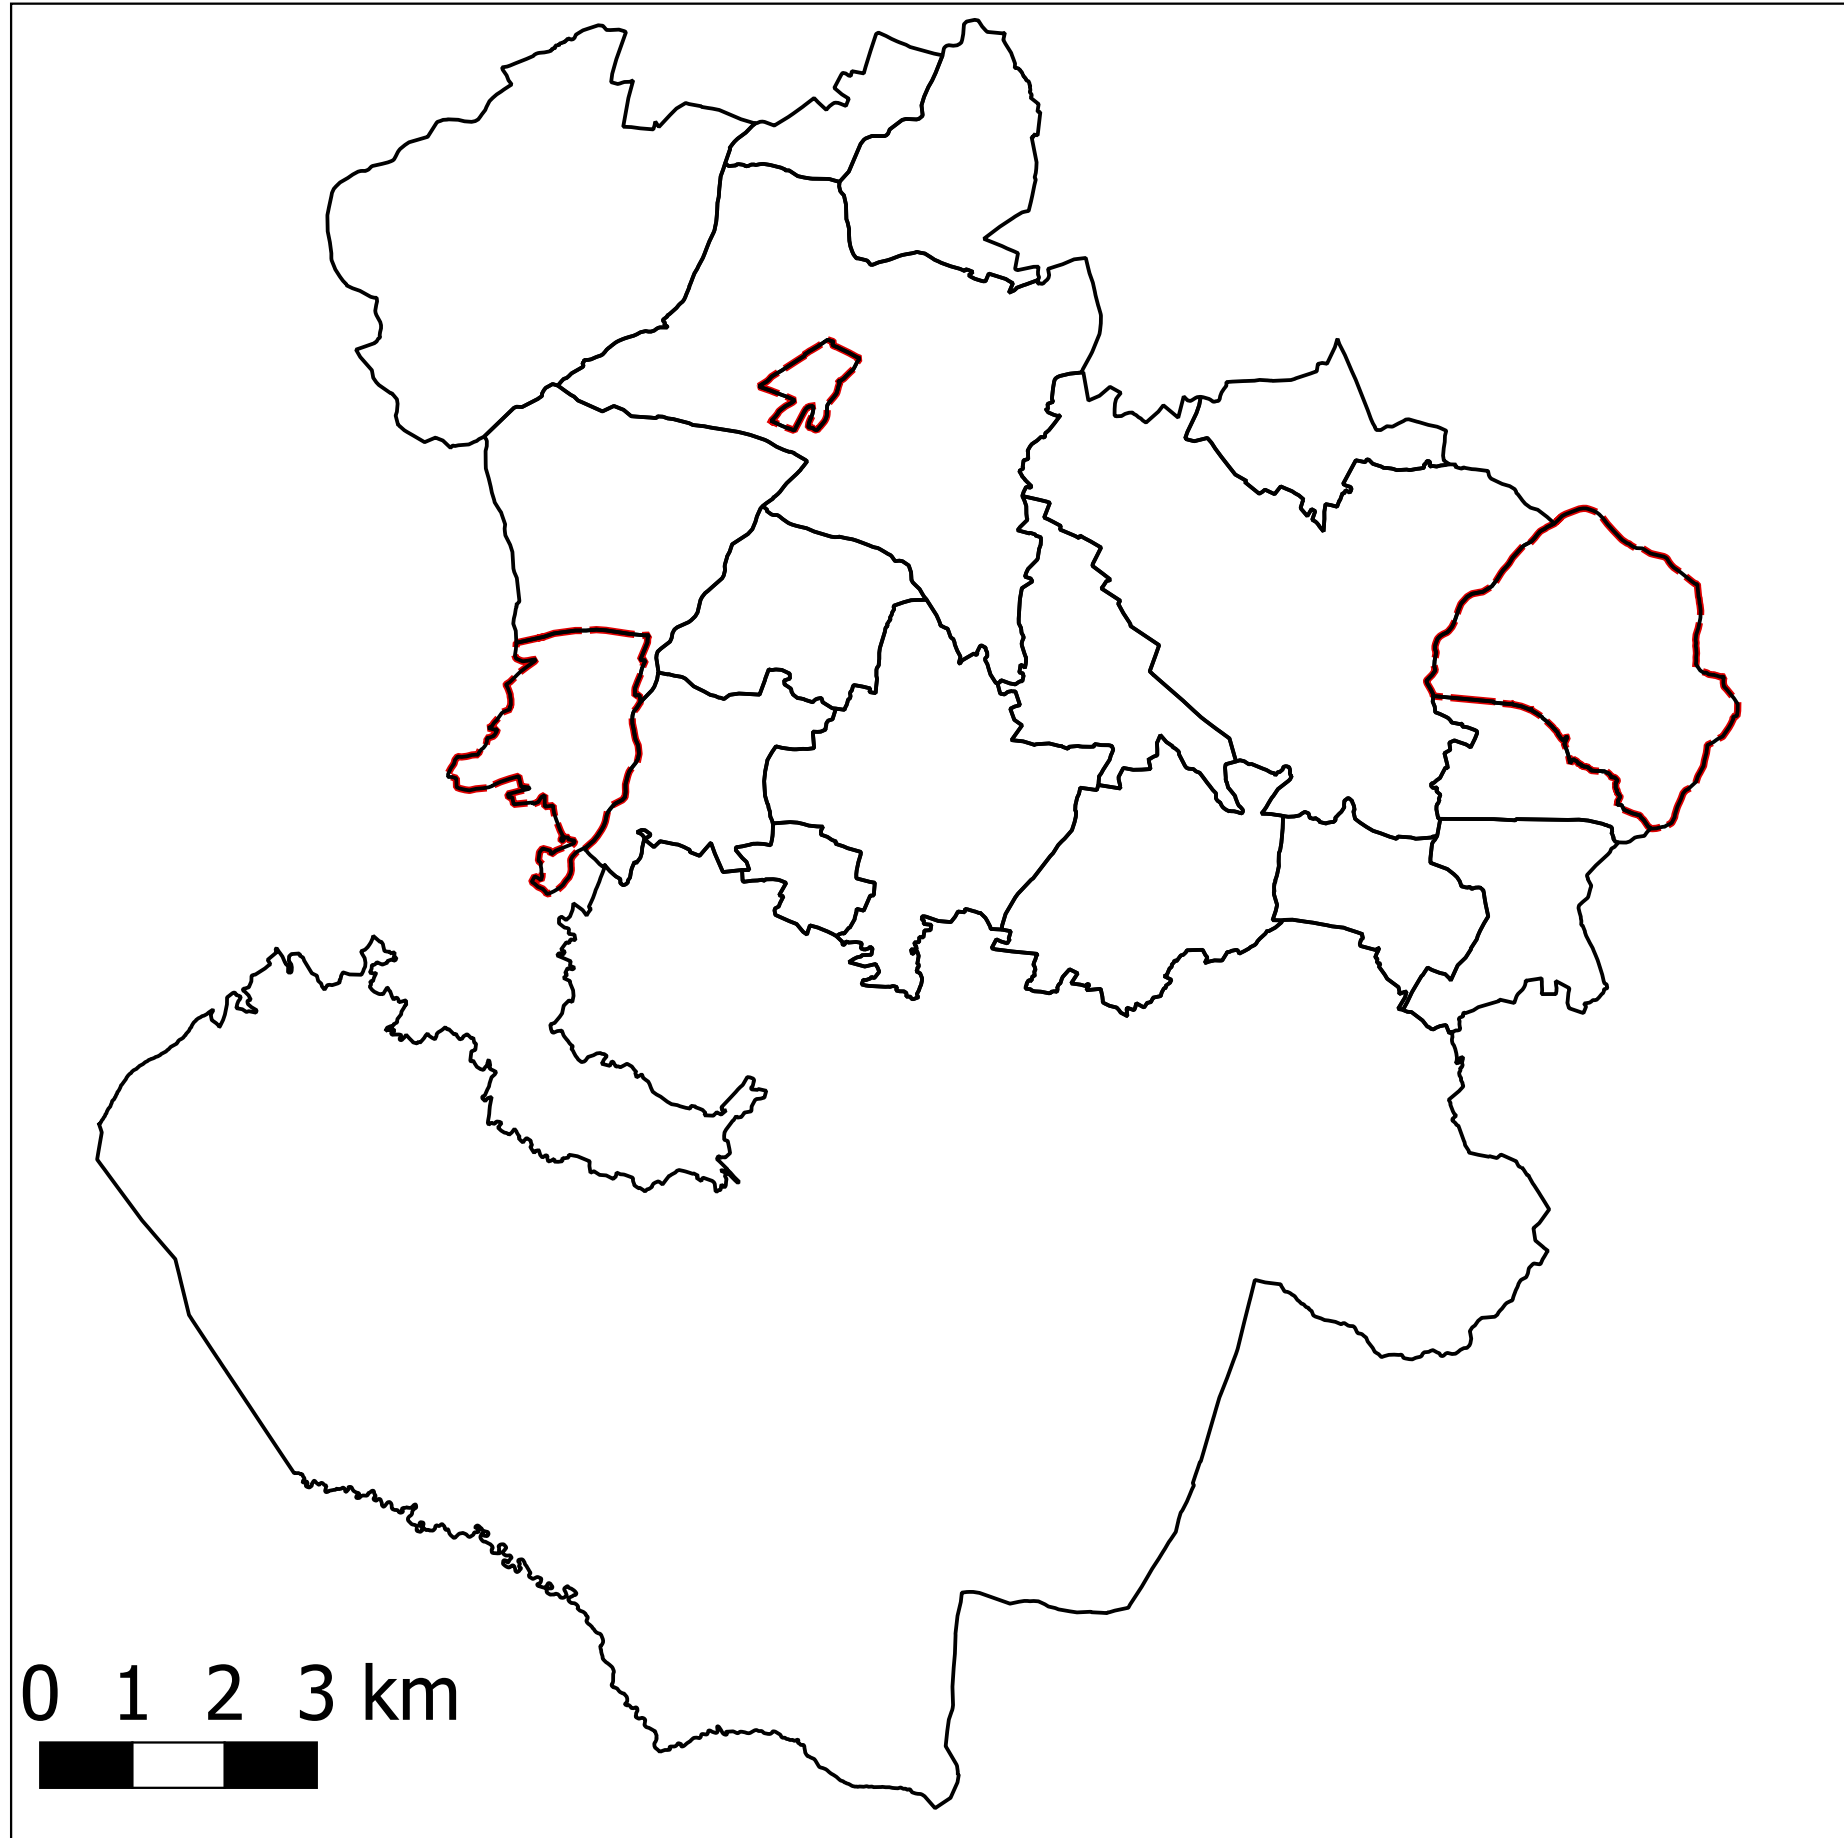

Legenda

- obszar rewitalizacji
- Projekt Zintegrowany nr 1
- Projekt Zintegrowany nr 2
- Projekt Zintegrowany nr 3
- Projekt Zintegrowany nr 4
- Projekt Zintegrowany nr 5
- Projekt Zintegrowany nr 6
- Projekt Zintegrowany nr 7
- Projekt Zintegrowany nr 8

Przedsięwzięcie uzupełniające nr 2 oraz nr 3 realizowane będzie na terenie całej Gminy

1:5 000

