



Przekrój „a”

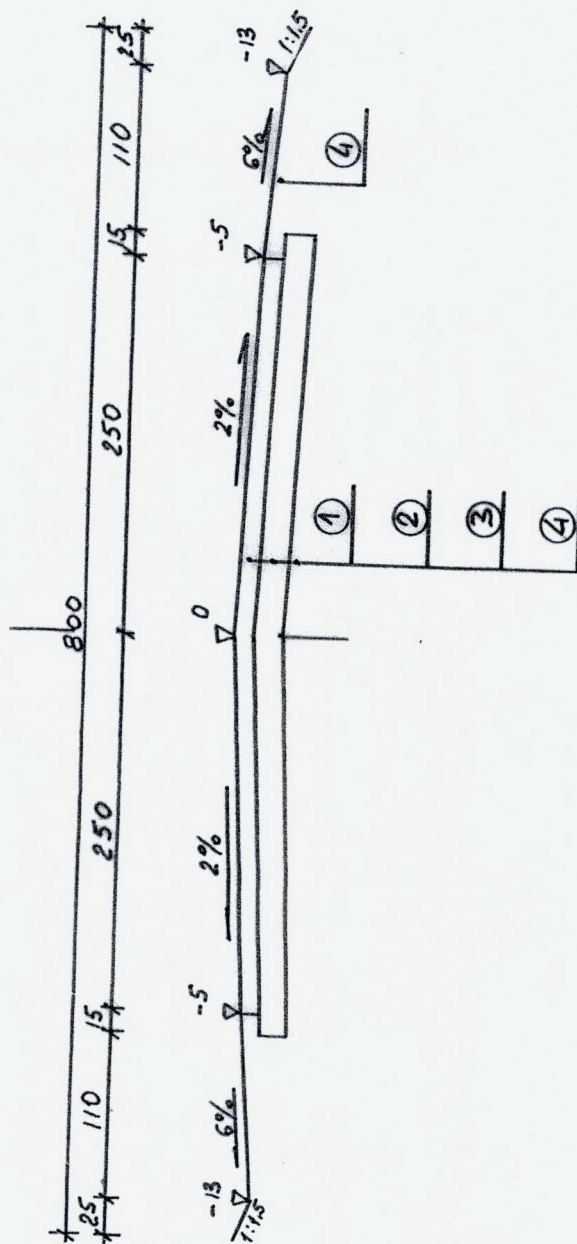


Przekrój „a-1”

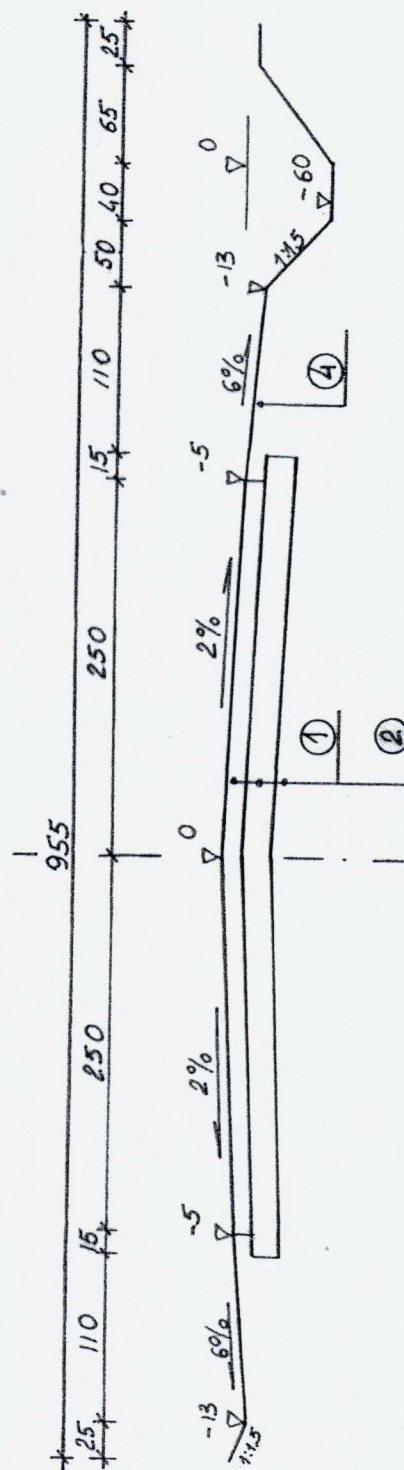

Legenda:

- ① Warstwa ścieralna z betonu asfaltowego o uziarnieniu 0/8 grubości 4 cm
- ② Warstwa wiążąca betonu asfaltowego o uziarnieniu 0/12,8 grubości 6 cm
- ③ Podbudowa z kruszywa naturalnego stabilizowanego sprzętem mechanicznym przy użyciu cementu R=5 MPa gr. 16 cm
- ④ Grunt rodzimy lub grunt dowiesziony – przepuszczalny

Przekrój na łuku

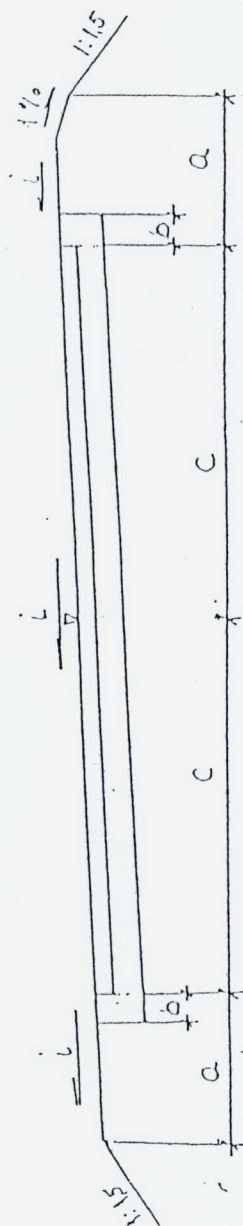

Elementy łuku poziomego


W	R	i %	a	b	c
1	załam.	7	1,25	-	2,50
2	50		1,25	0,80	2,50

Data	05-2011	Przedmiot	Projekt przebudowy drogi gminnej Przyjmy - Sulęcín Kolonia
		Lokaliz.	od km 0+600 do km 1+500
		Przekroje normalne 1:50	
		Proj.	tech. Mirosław Łuniewski Upr. Nr. UAN.II.7342-108/94
			mgr inż. Zygmunt Skarpetowski
			mgr inż. Paweł Popiołek


U3.83

1:100

PLAN SYTUACYJNY

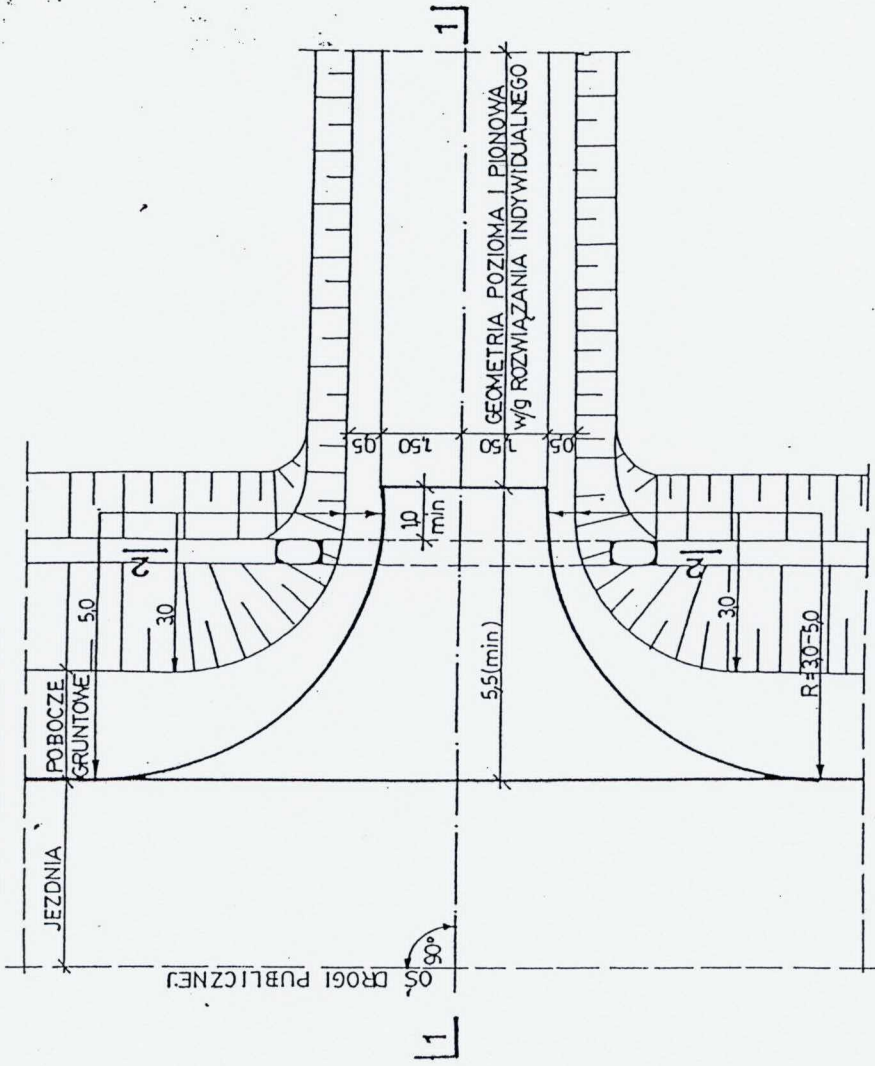

PRZESZCZEGÓLNIENIE

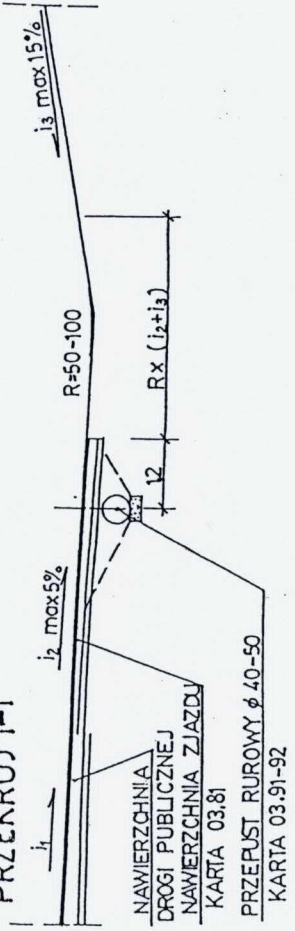

ZASTOSOWANIE

1. Do obsługi terenów rolnych i zabudowań o charakterze gospodarczym

TABELA PRZEDMIAROWA

Lp	Wyszczególnienie robót	jedn.	ilość
1	NAWIERZCHNIA	m ²	280
2	PODBUDOWA	m ²	327
3	PRZEPUST Ø 40-50	szt	1

STAROSTWO POWIATOWE
w Ostrowi Mazowieckiej
ul. 3 Maja 68
07-300 Ostrow Mazowiecka




ZAGOSPODAROWANIE
PASA DROGOWEGO

ZJAZD GOSPODARCZY W WYKOPIE

3

PLAN SYTUACYJNY

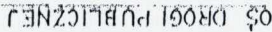

1. Do włączenia dróg polnych i zbiorczych do układu dróg publicznych



Lp	Wyszczególnienie robót	jedn.	Ilość
			R=8,0 R=5,0
1	NAWIERZCHNIA (L=10,0)	m ²	625 45,8
2	NAWIERZCHNIA (L=20,0)	m ²	975 80,8
3	POGBUDOWA L=10/ L=20	m ²	200 25,0 80,8 80,8

$L = 100$ - przy gruntach piaszczystych
 $L = 200$ - przy gruntach ciężkich

Transprojekt


ZJAZD NA DROGĘ ZBIORCZĄ W NASYPIE

U3.8b

PLAN SYTUACYJNY

m

1:100

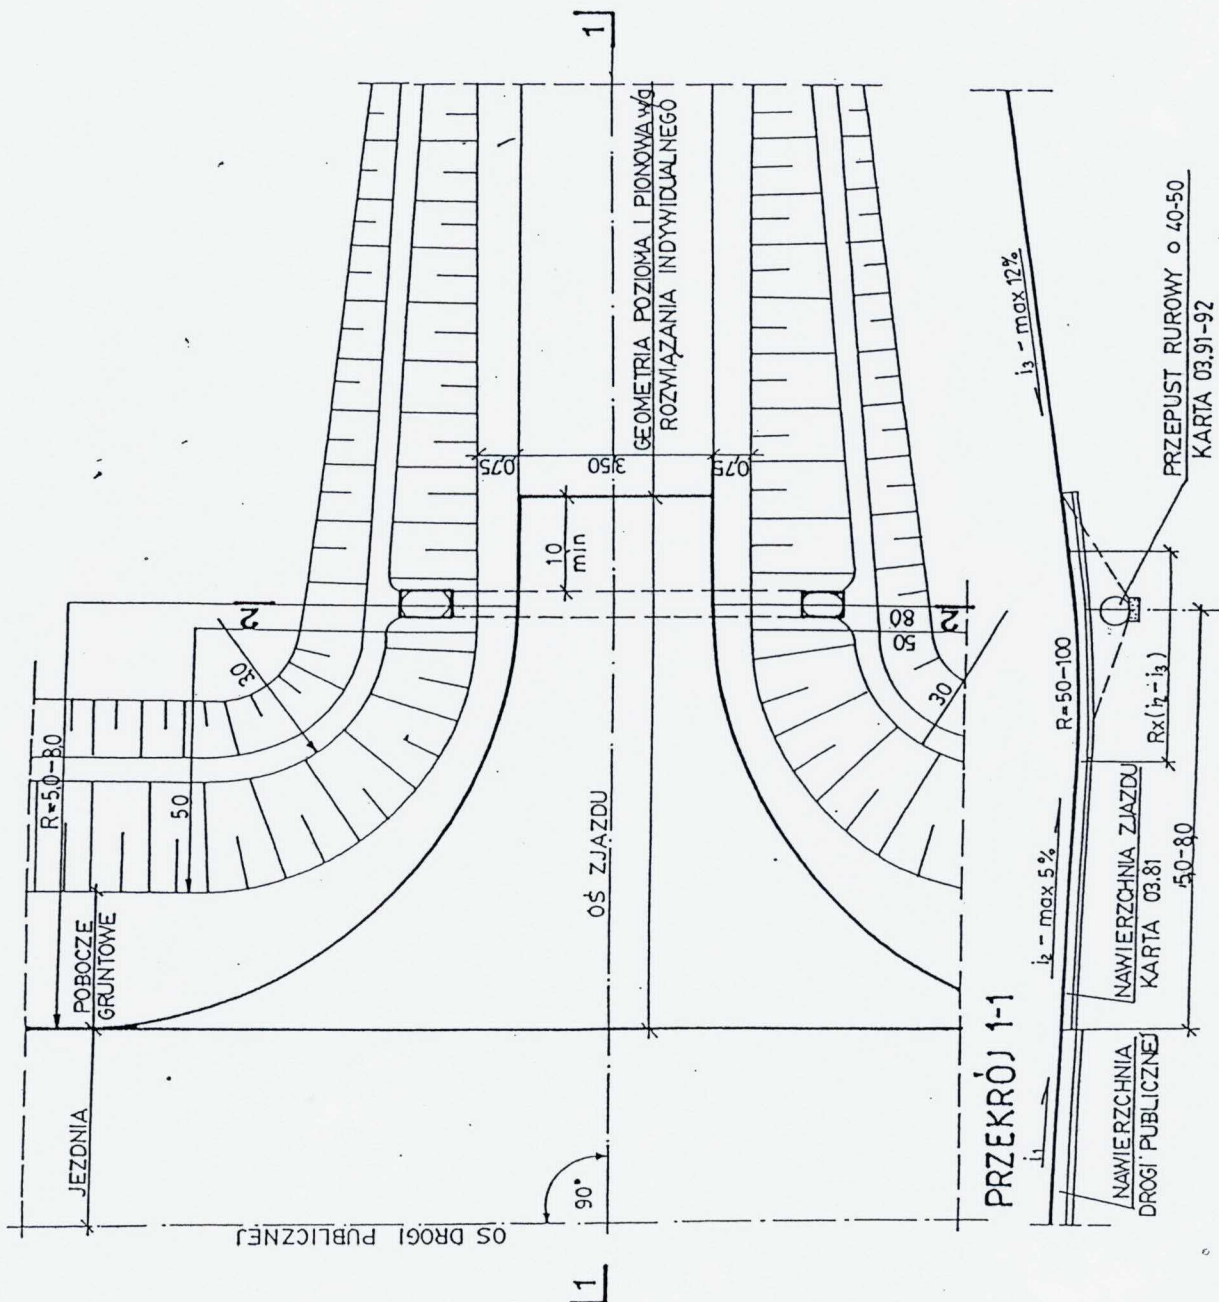

ZASTOSOWANIE

1. Do włączenia dróg polnych i zbiorczych do układu dróg publicznych

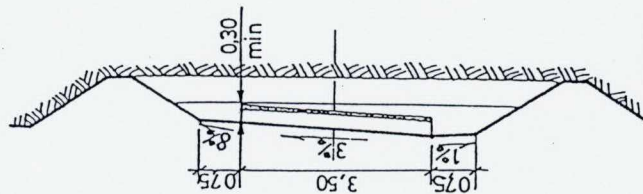


TABELA PRZEDMIAROWA

Lp	Wyszczególnienie robót	jedn.	ilość
1	NAWIERZCHNIA (L=100)	m ²	62,5
2	NAWIERZCHNIA (L=200)	m ²	45,8
3	PODBUDOWA L=10/L=20	m ²	97,5
			80,8
			700
			85,8

L=10,0 - przy gruntach piaszczystych } wymiary
L=20,0 - przy gruntach ciężkich } min



Transprojekt

ZAGOSPODAROWANIE
PASA DROGOWEGO

ZJAZD NA DROGĘ ZBIORCZĄ W WYKOPIE