
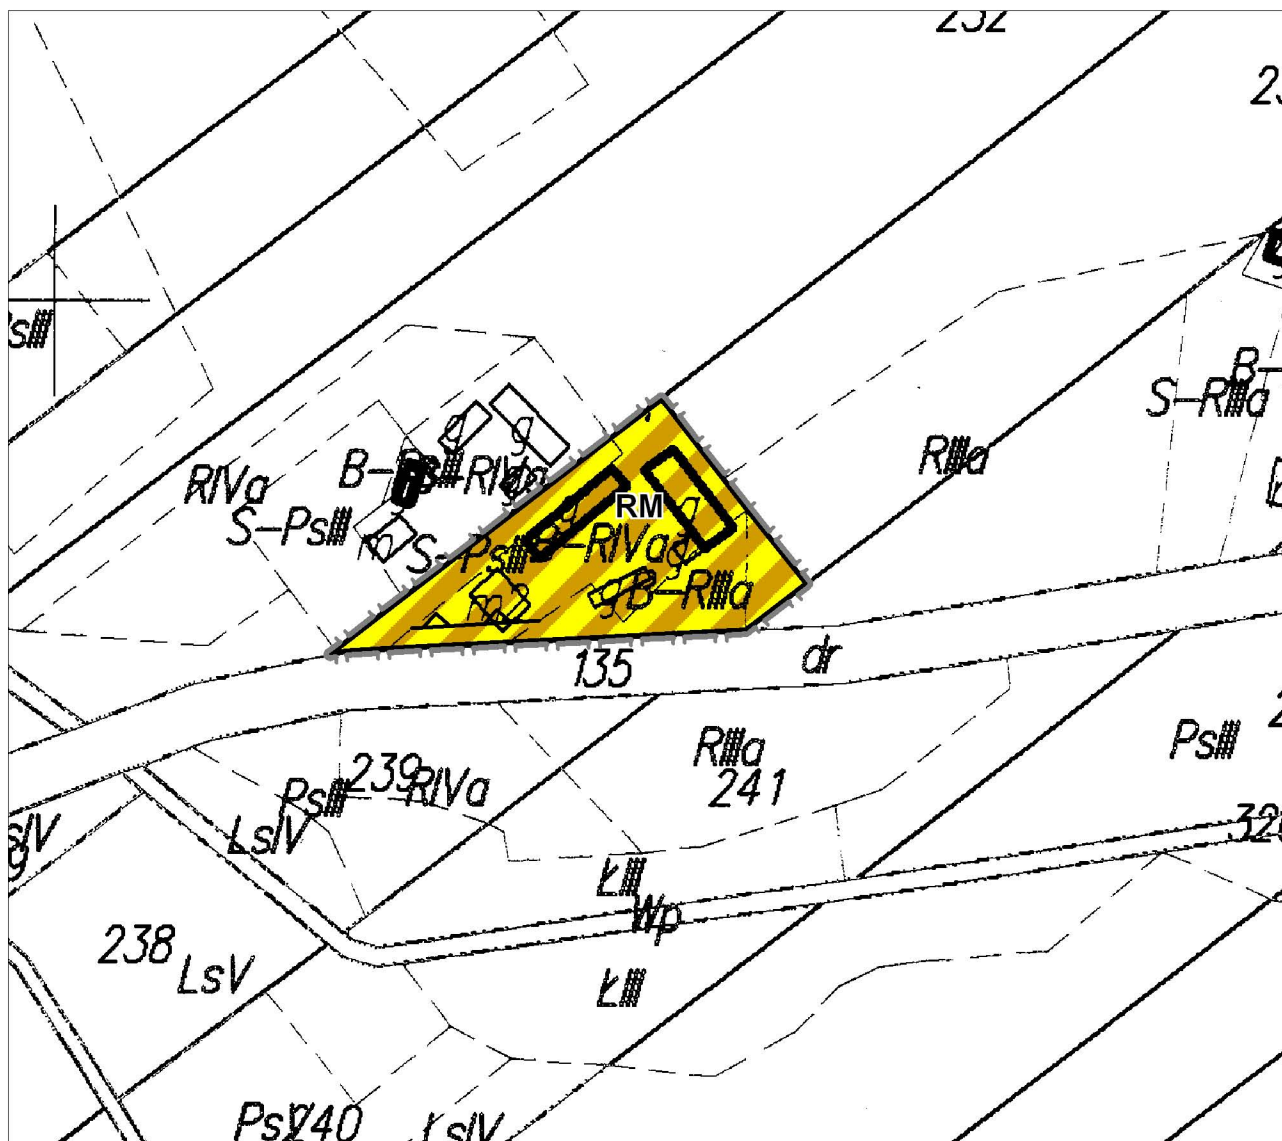


Załącznik Nr 5 do Uchwały Nr Rady Gminy w Ostrowi Mazowieckiej z dnia
w sprawie miejscowego planu zagospodarowania przestrzennego obejmującego część
obrębów Komorowo, Prosenica, Jelenie i Nieskórz

Obszar Nieskórz
Skala 1:2000

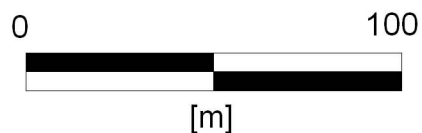

LEGENDA:

- granica obszaru opracowania
- linie rozgraniczające tereny o różnym sposobie użytkowania i zasadach zagospodarowania
- teren zabudowy zagrodowej
- linie zabudowy - nieprzekraczalne