
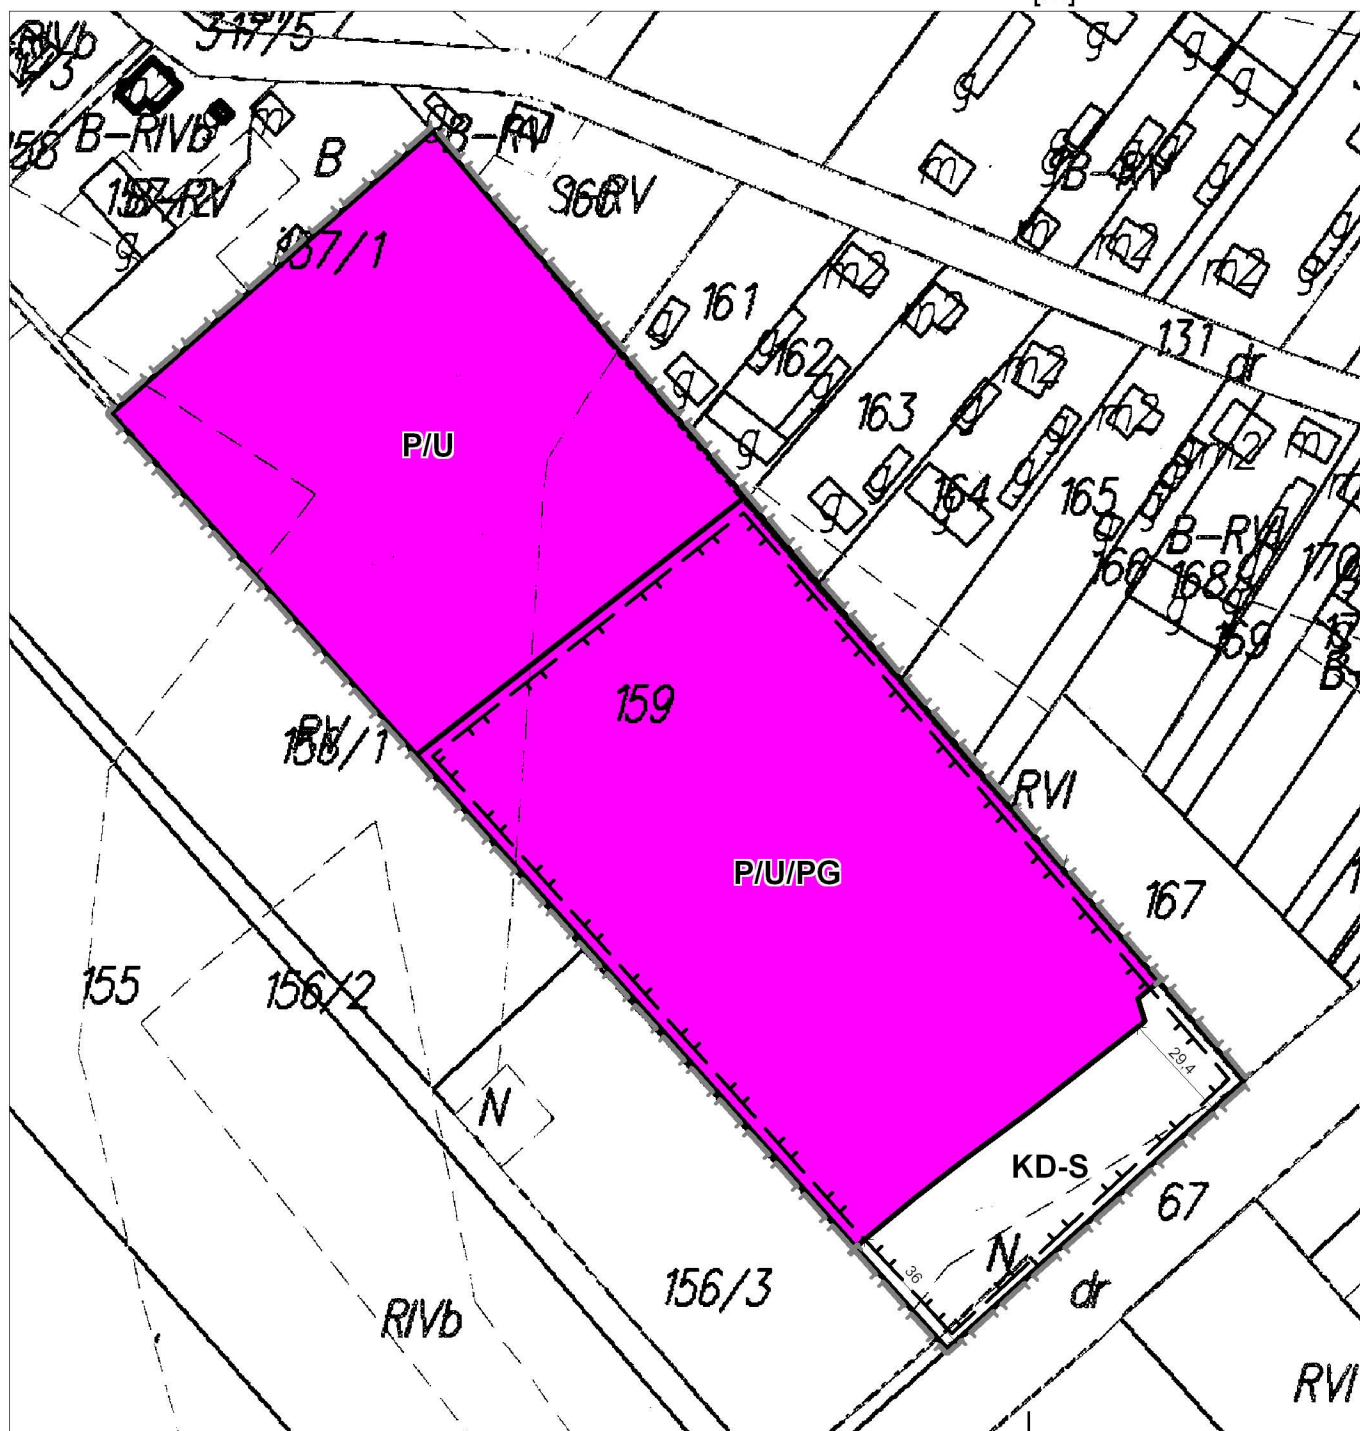


Załącznik Nr 3 do Uchwały Nr Rady Gminy w Ostrowi Mazowieckiej z dnia
w sprawie miejscowego planu zagospodarowania przestrzennego obejmującego część
obrębów Komorowo, Prosenica, Jelenie i Nieskórz

Obszar Prosenica
Skala 1:2000

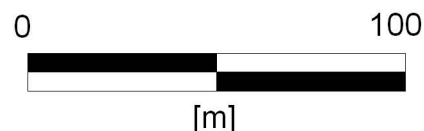

LEGENDA:

- granica opracowania
- linie rozgraniczające tereny o różnym sposobie użytkowania i zasadach zagospodarowania
- teren przemysłu, składów i usług
- teren górniczy
- teren drogi publicznej klasy S - ekspresowej
- granica udokumentowanego złoża kopalin naturalnych Prosenica IV
- wymiarowanie