
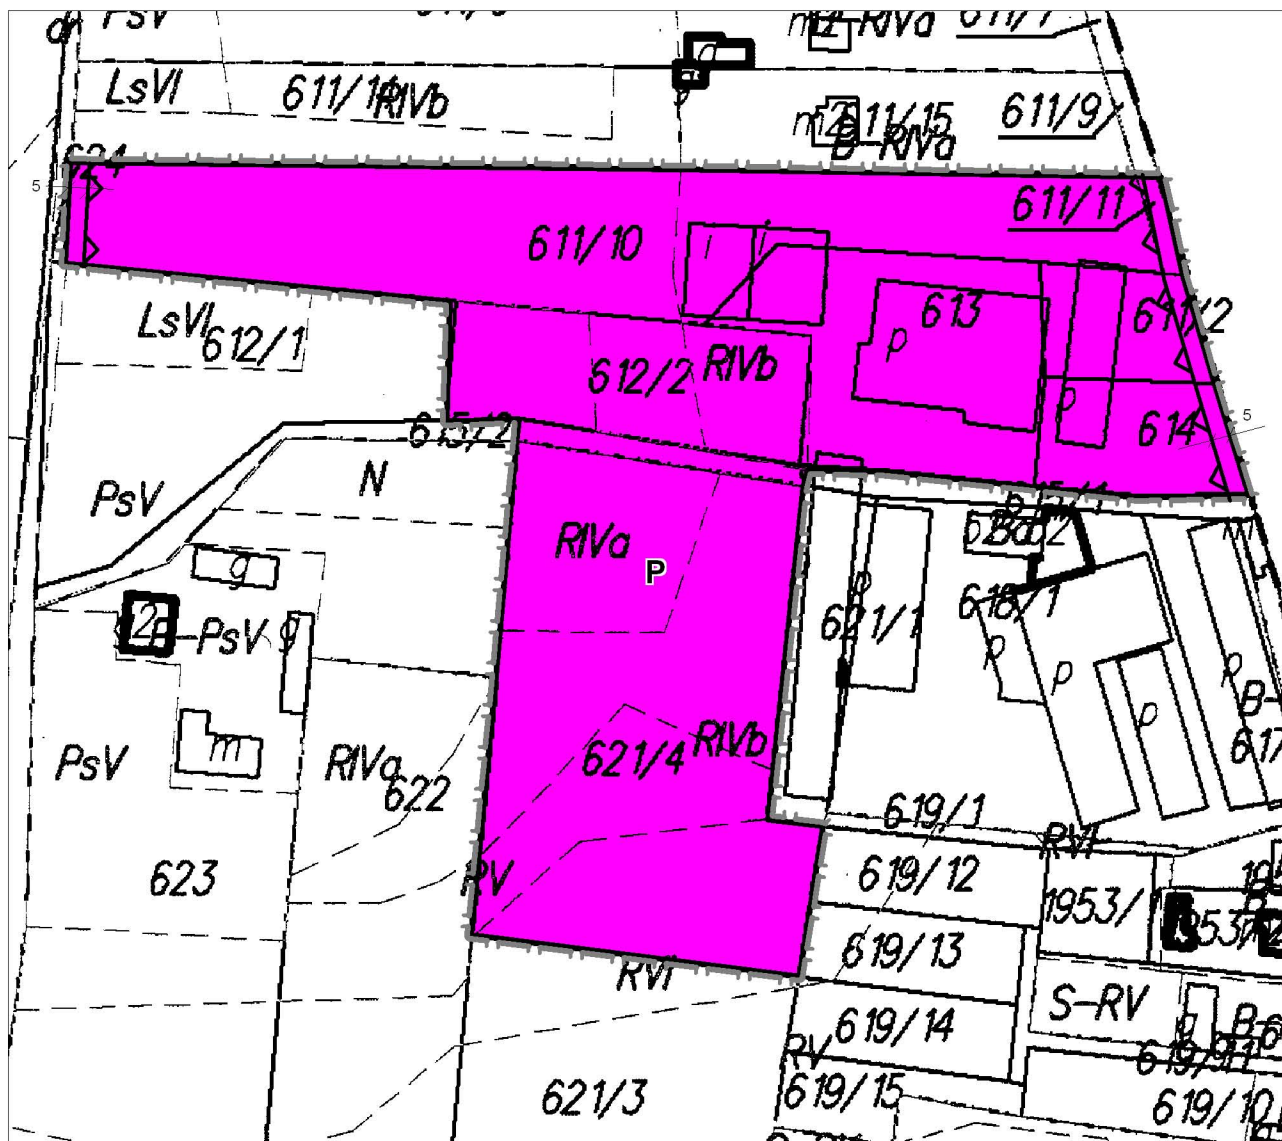


Załącznik Nr 2 do Uchwały Nr Rady Gminy w Ostrowi Mazowieckiej z dnia
w sprawie miejscowego planu zagospodarowania przestrzennego obejmującego część
obrębów Komorowo, Prosenica, Jelenie i Nieszków

Obszar Komorowo II
Skala 1:2000

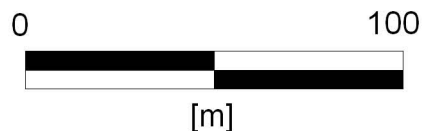

LEGENDA:

- granica opracowania
- linie rozgraniczające tereny o różnym sposobie użytkowania i zasadach zagospodarowania
- tereny przemysłu, składów i usług
- linie zabudowy - nieprzekraczalne
- wymiarowanie