




# Stare Lubiejewo

Załącznik do UCHWAŁY Nr XVI/157/16  
Rady Gminy Ostrów Mazowiecka  
z dnia 24 czerwca 2016 r.

*— lokalizacja ul. Wschodniej*

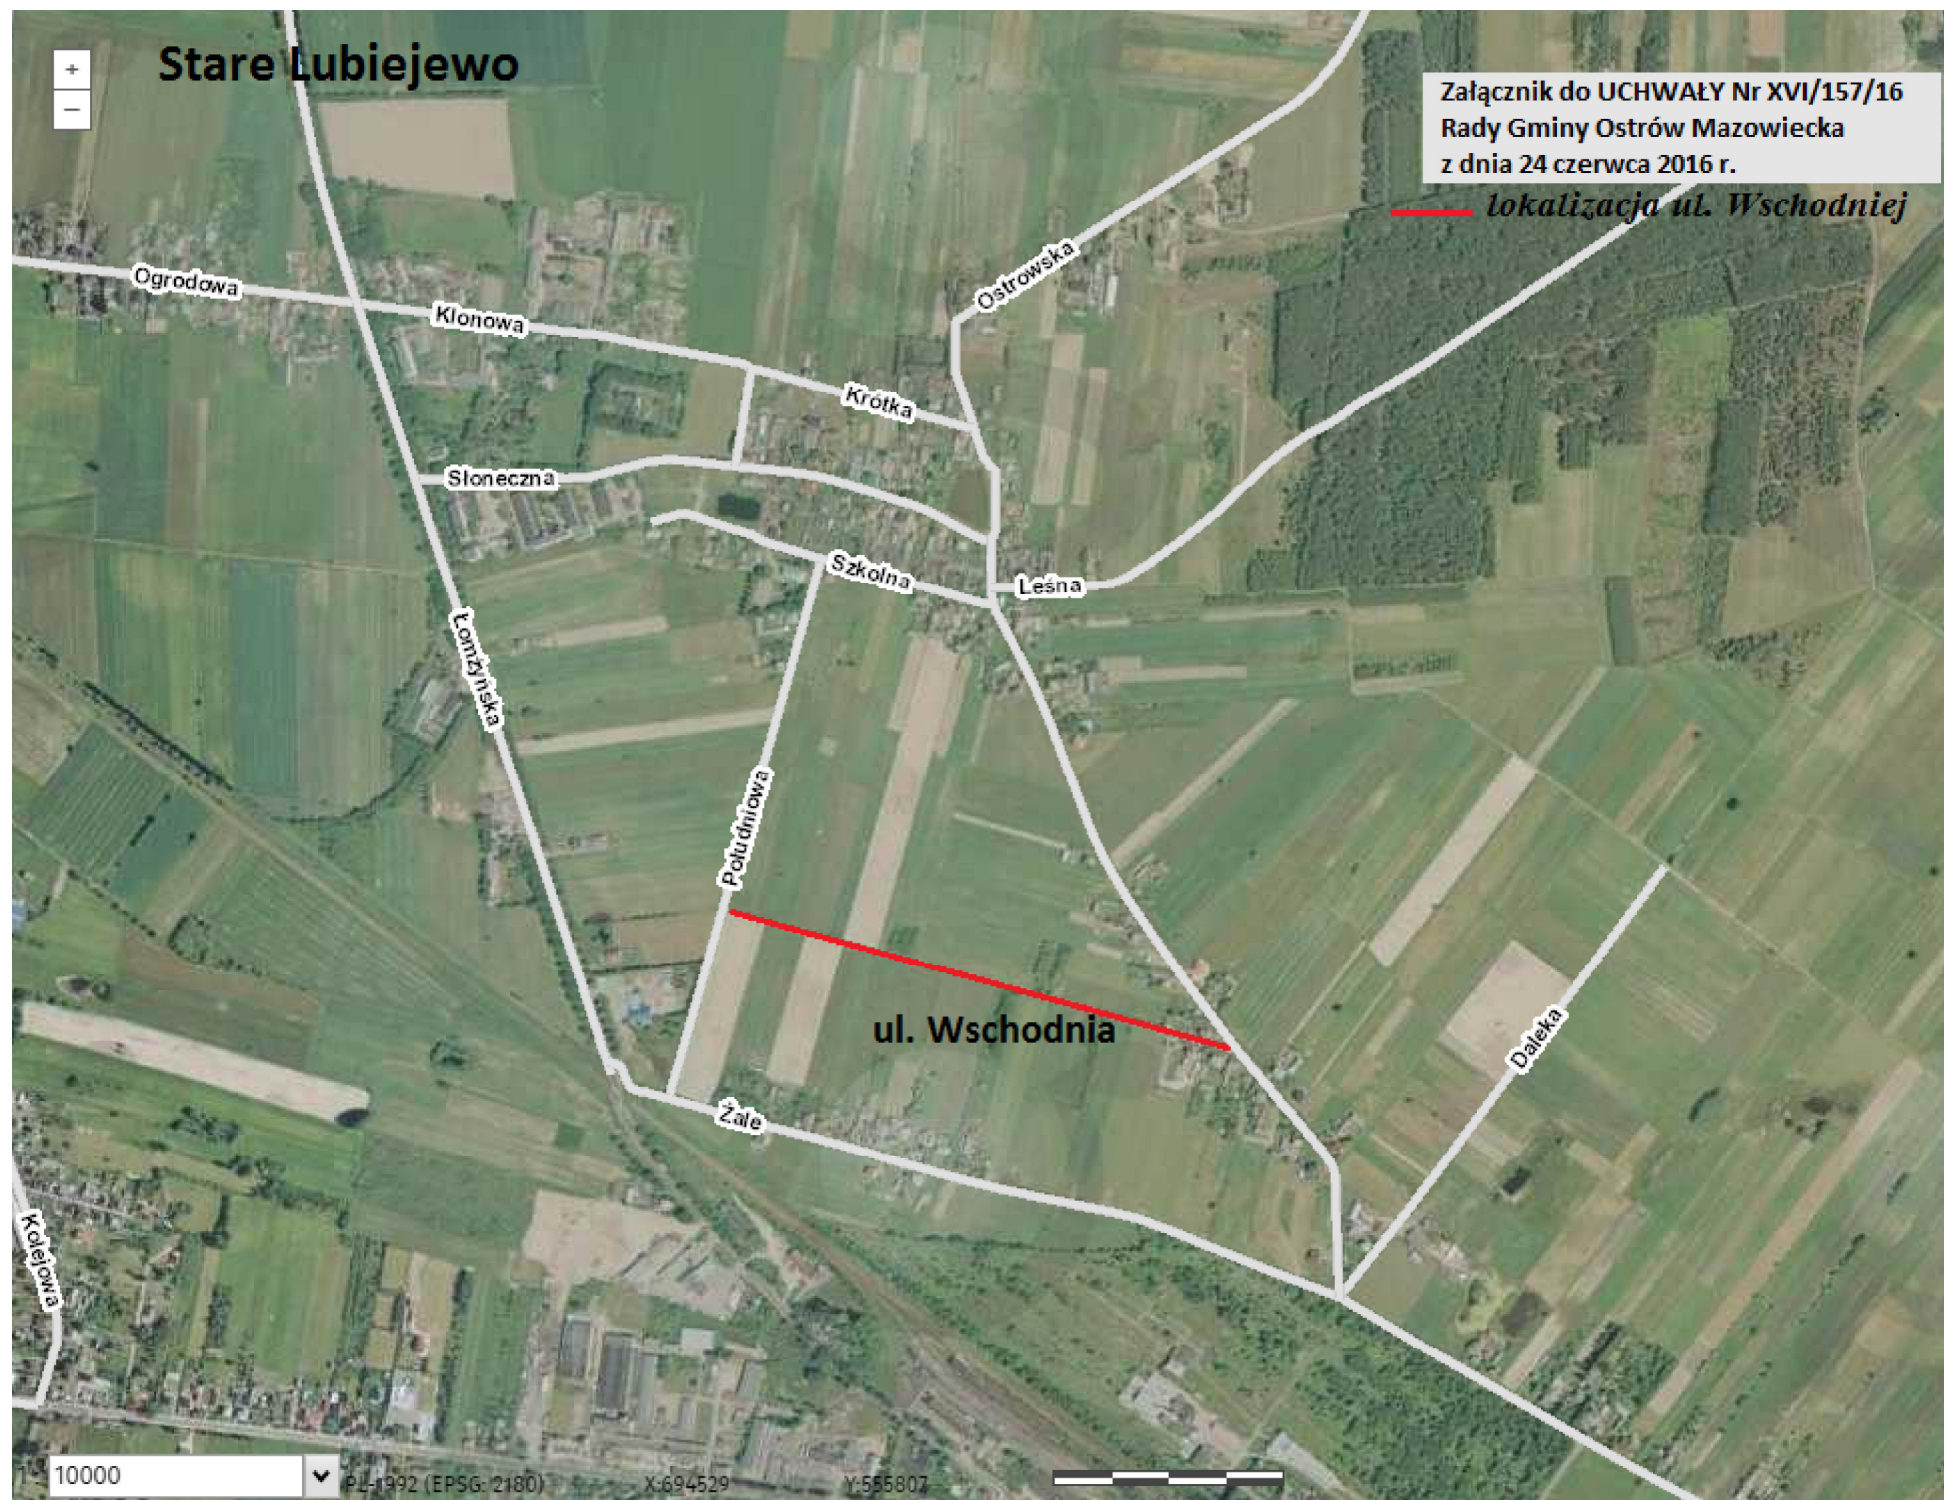

10000



PL-1992 (EPSG: 2180)

X:694529

Y:555807

