





Załącznik do Uchwały Nr XIX/182/16
 Rady Gminy Ostrów Mazowiecka
 z dnia 28 października 2016 r.

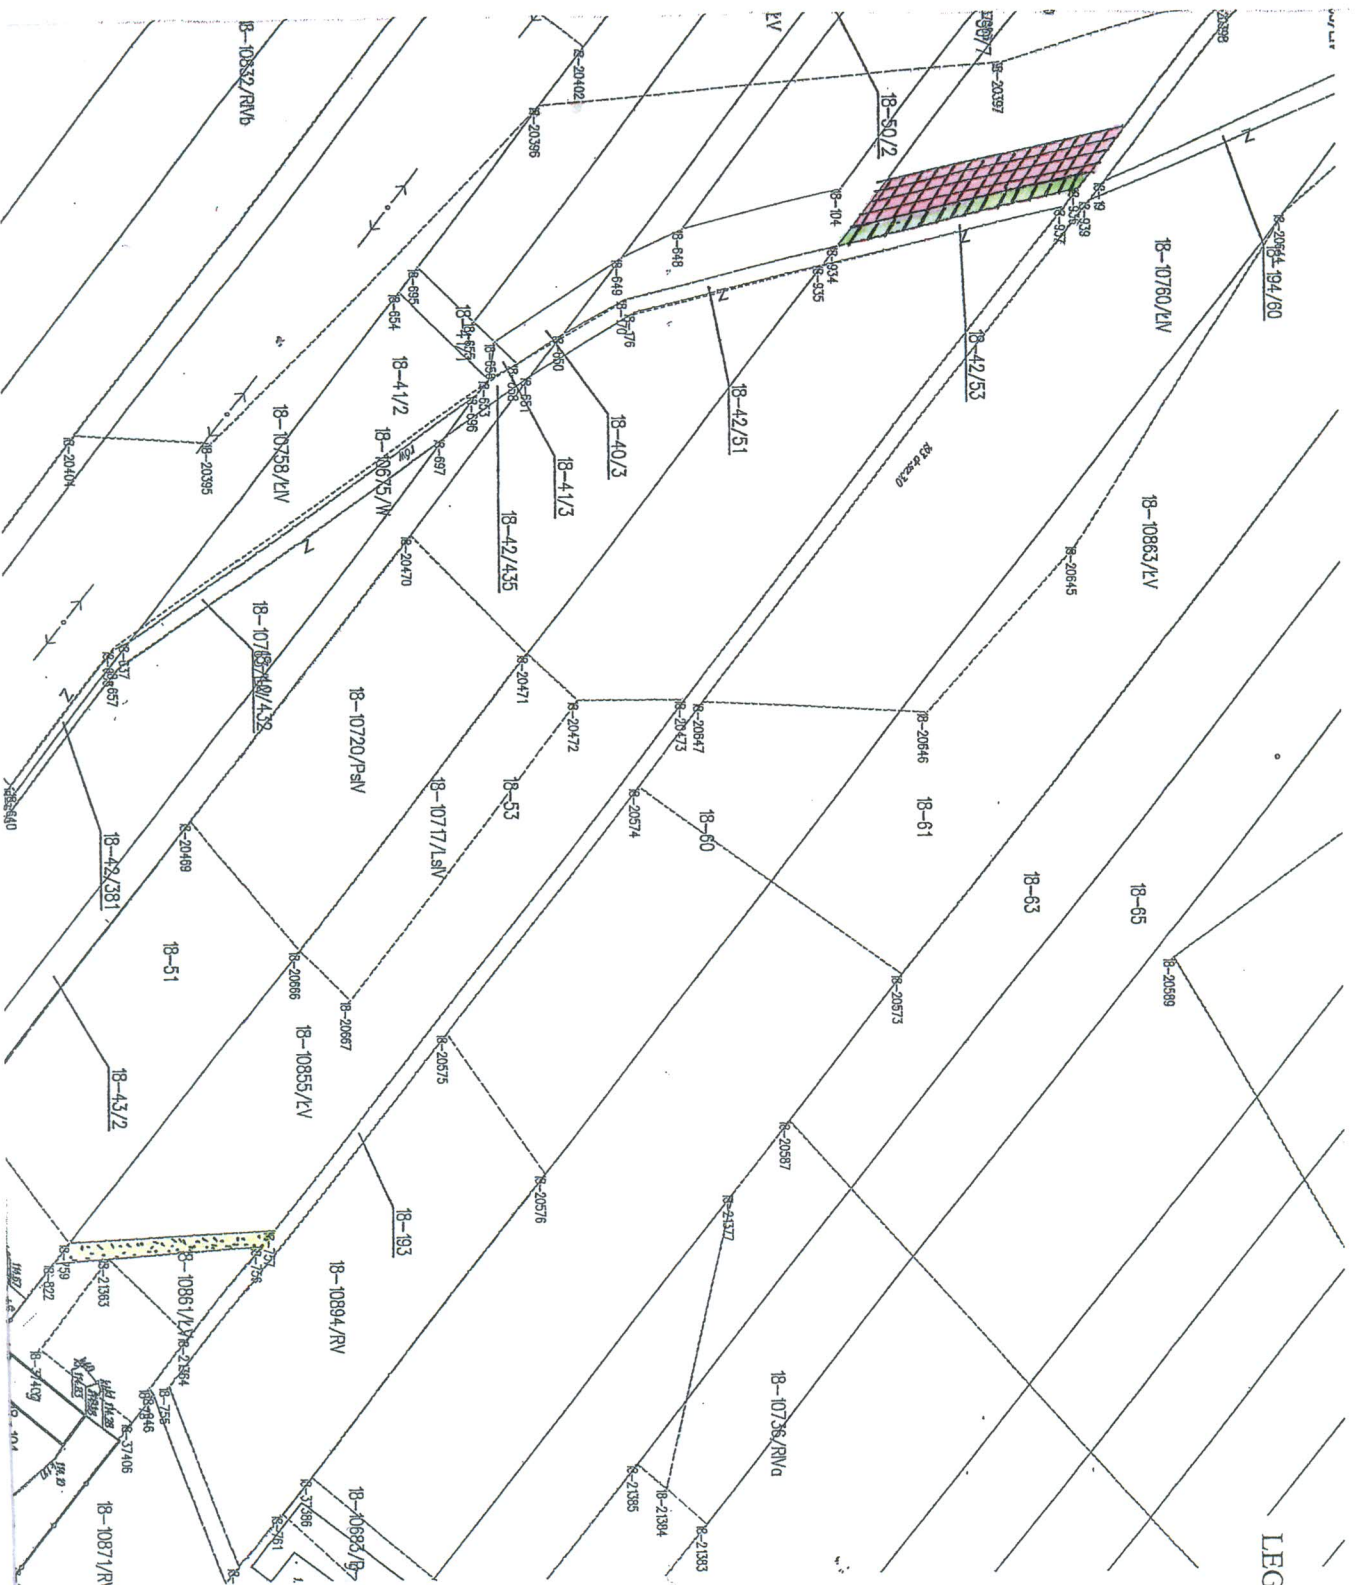

LEGENDA:

-  - część drogi przeznaczony do likwidacji i zamiany
-  - część dz. nr ew. 52 wskazany do zamiany
-  - część dz. nr ew. 52 wskazany do wykupienia przez Gminę (o szer. 4m)