
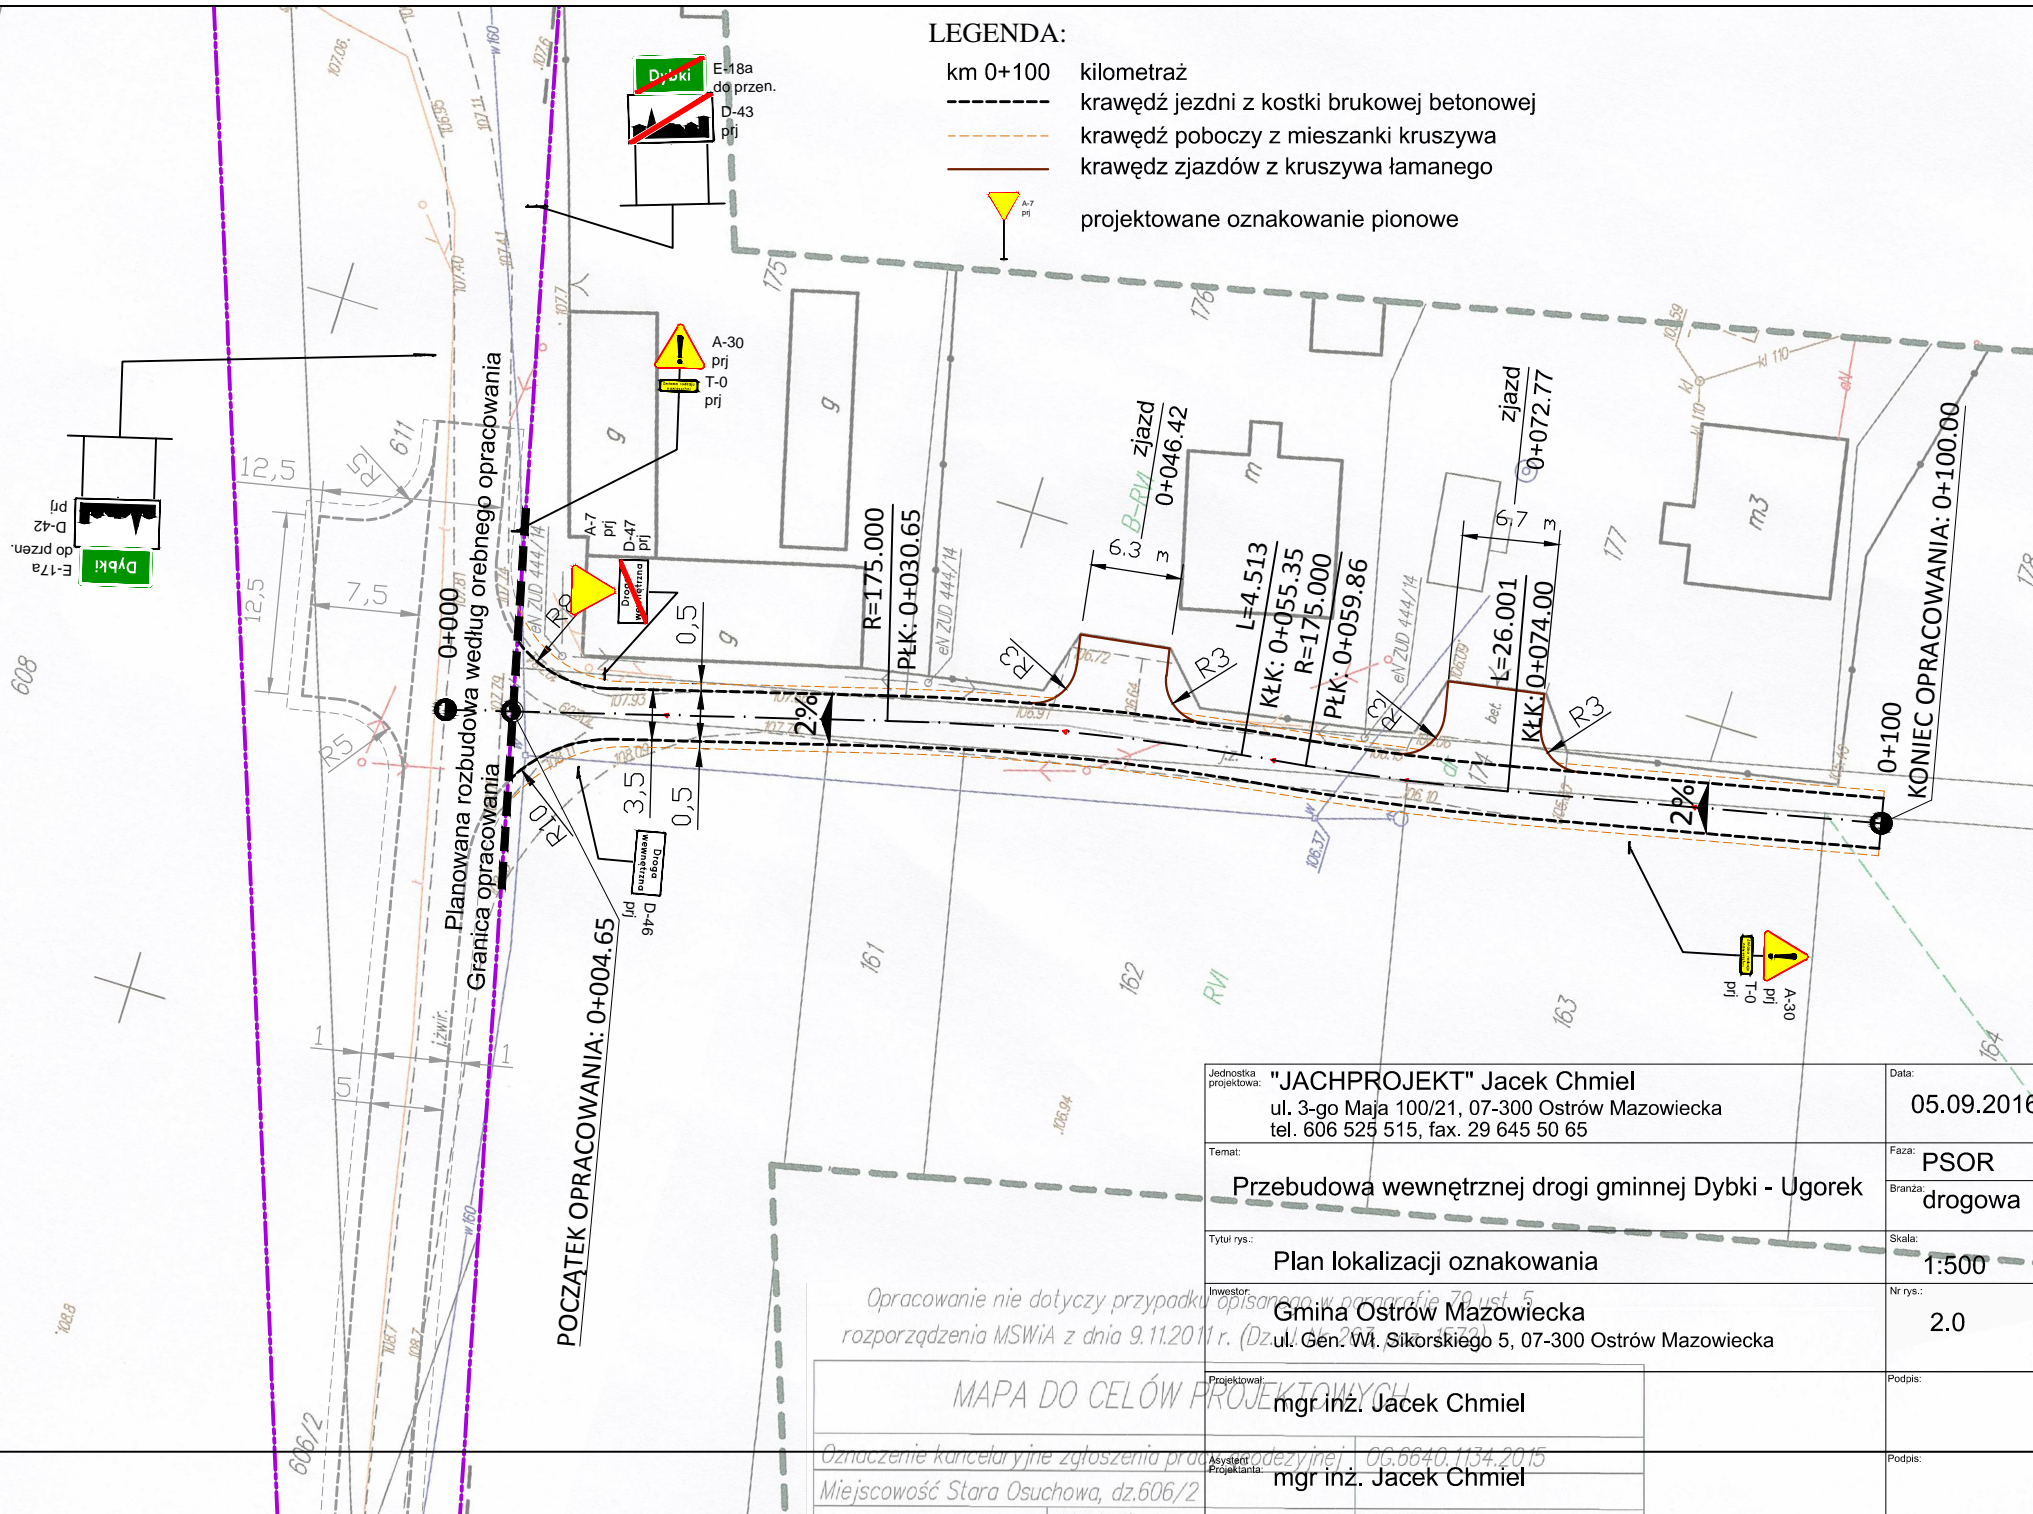


LEGENDA:

- km 0+100 kilometrą
- krawędź jezdni z kostki brukowej betonowej
- - - - - krawędź poboczy z mieszanki kruszywa
- krawędź zjazdów z kruszywa łamanego
-  projektowane oznakowanie pionowe



<p>Jednostka projektowa: "JACHPROJEKT" Jacek Chmiel ul. 3-go Maja 100/21, 07-300 Ostrów Mazowiecka tel. 606 525 515, fax. 29 645 50 65</p>	<p>Data: 05.09.2016</p>
<p>Temat: Przebudowa wewnętrznej drogi gminnej Dybki - Ugorek</p>	<p>Faza: PSOR Branża: drogowa</p>
<p>Tytuł rys.: Plan lokalizacji oznakowania</p>	<p>Skala: 1:500</p>
<p>Investor: Gmina Ostrów Mazowiecka ul. Gen. Wł. Sikorskiego 5, 07-300 Ostrów Mazowiecka</p>	<p>Nr rys.: 2.0</p>
<p>Projektował: mgr inż. Jacek Chmiel</p>	<p>Podpis:</p>
<p>Asystent Projektanta: mgr inż. Jacek Chmiel</p>	<p>Podpis:</p>

Opracowanie nie dotyczy przypadku opisanego w paragrafie 70 ust. 5 rozporządzenia MSWiA z dnia 9.11.2011 r. (Dz. U. z 2011 r. nr 153)

MAPA DO CELÓW PROJEKTOWYCH

Oznaczenie kancelaryjne zgłoszenia projektu drogowego
Miejscowość Stara Osuchowa, dz.606/2