

Załącznik nr


do Uchwały Rady Gminy Ostrów Mazowiecka

z dnia.....

Obręb Biel
skala 1:5 000



granica obszaru objętego MPZP

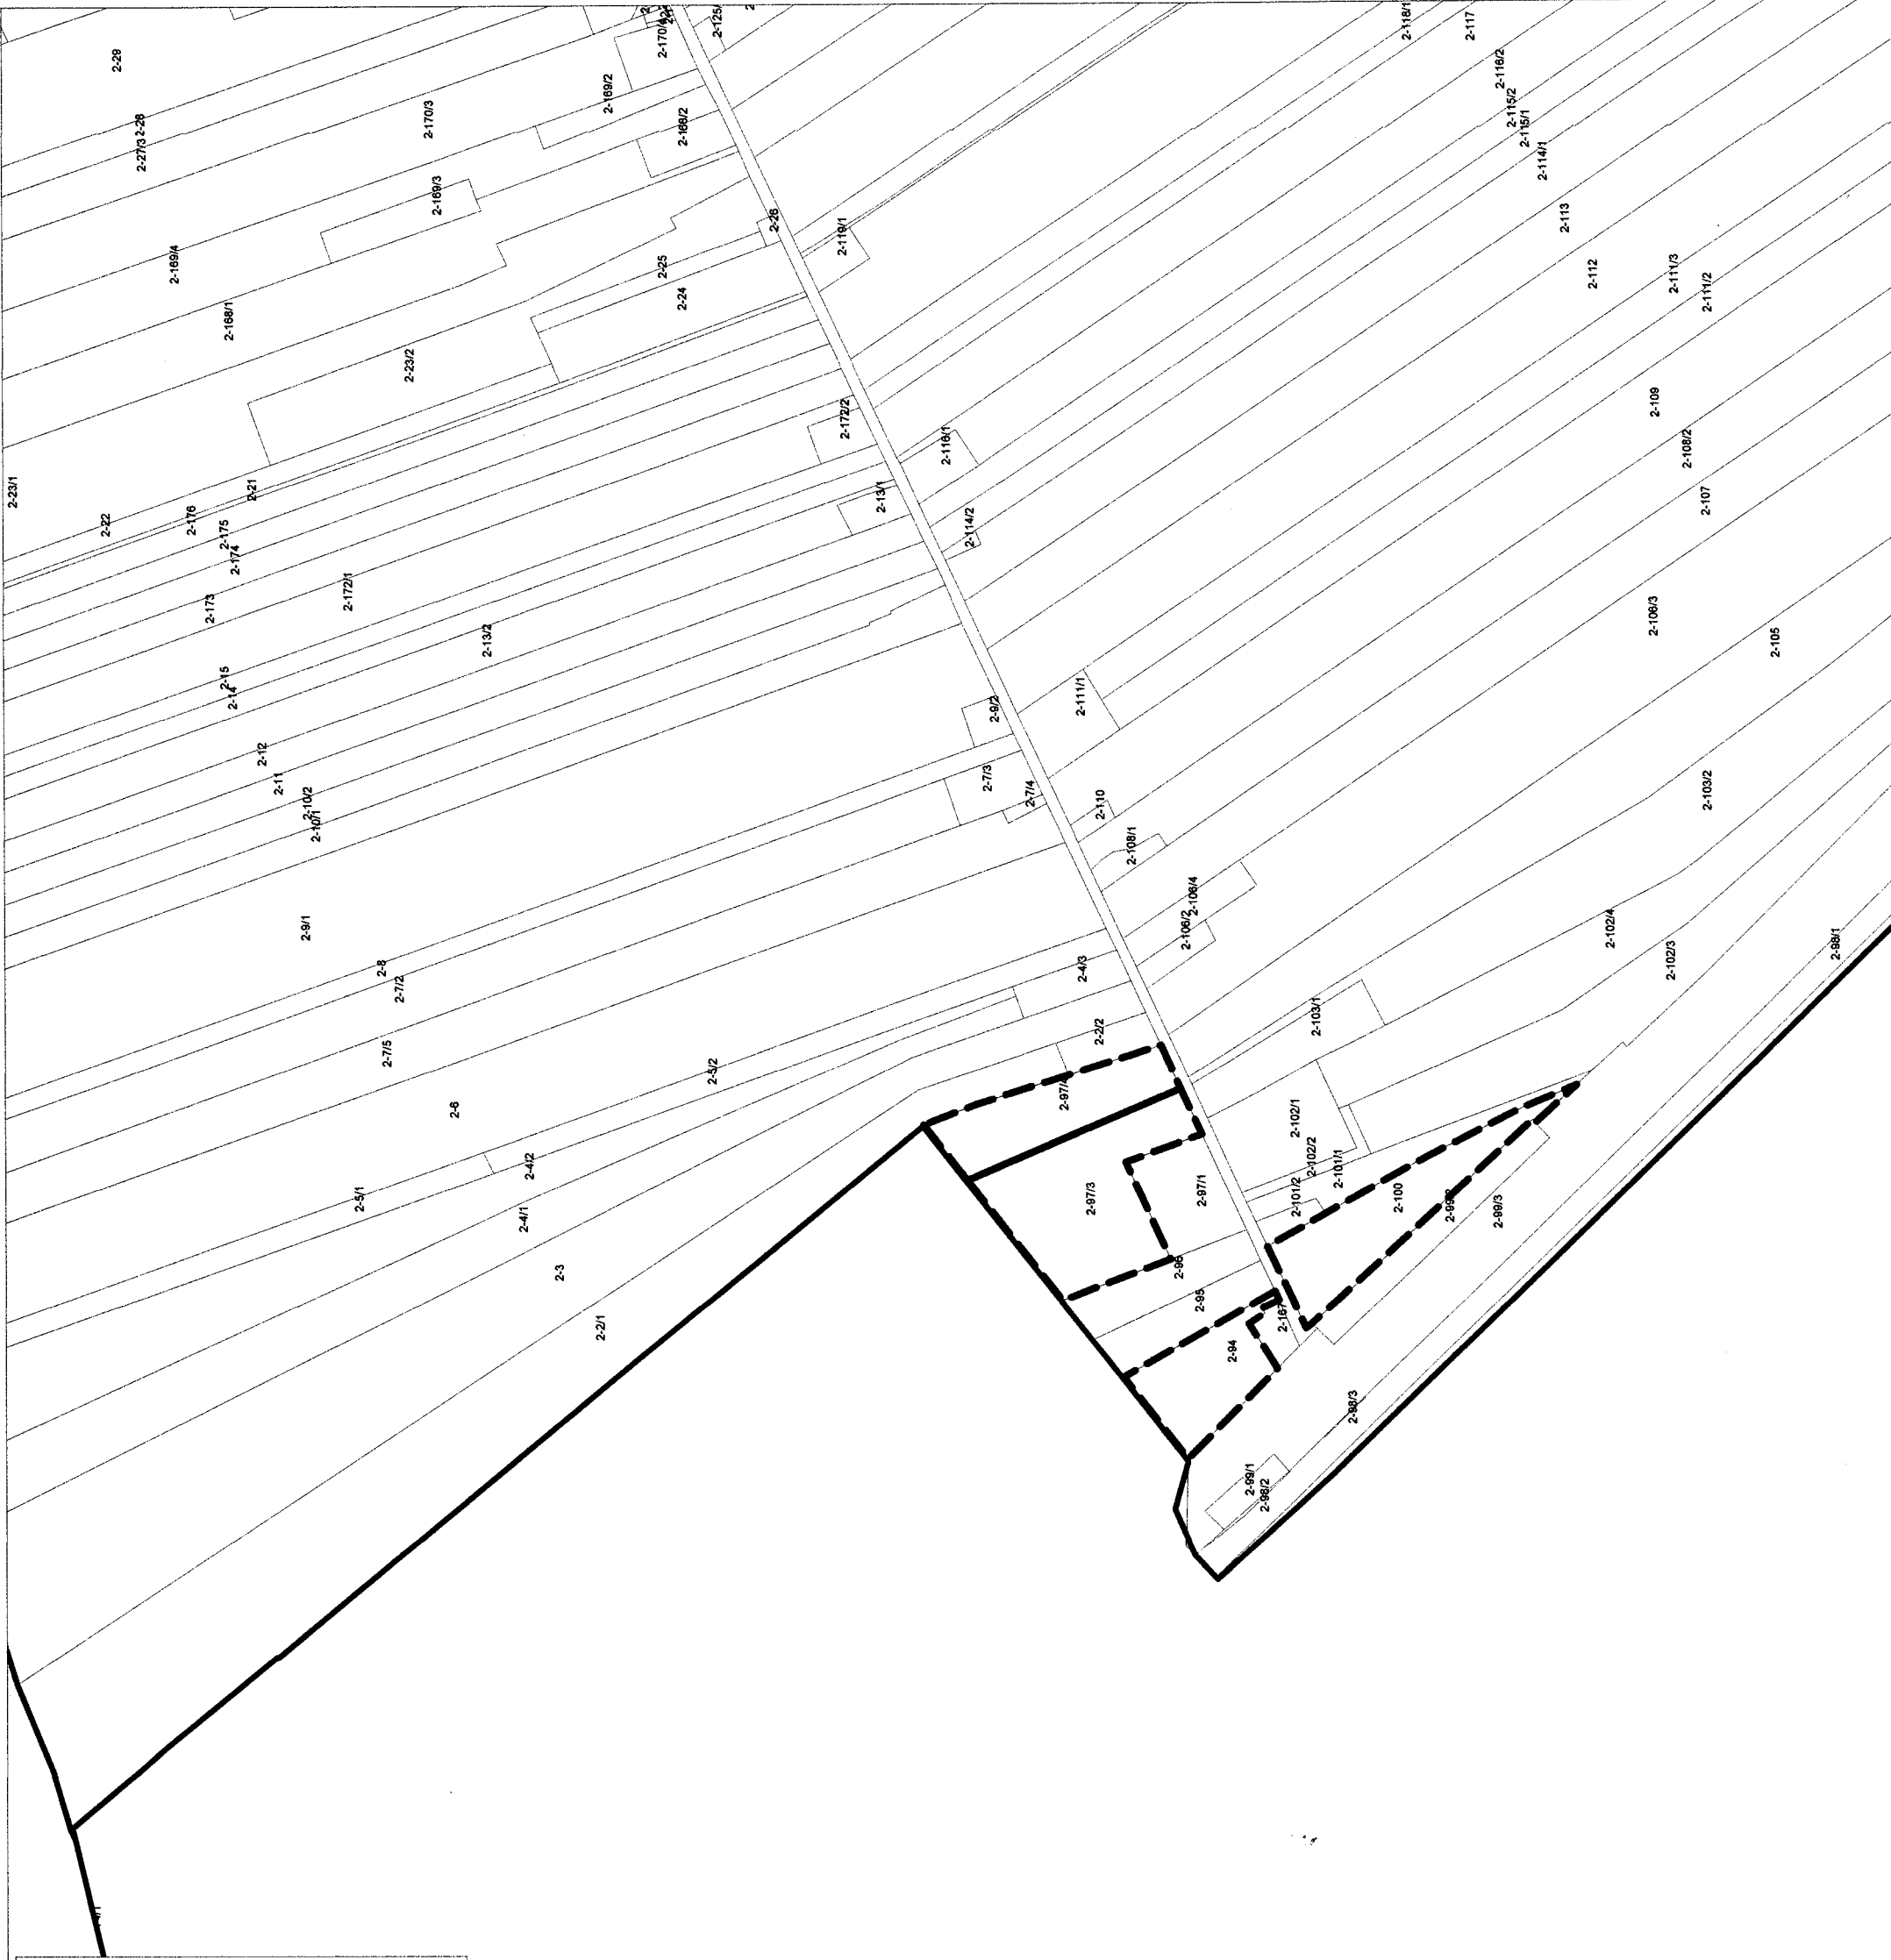

Załącznik nr

do Uchwały Rady Gminy Ostrów Mazowiecka

z dnia.....

Obręb Biel
skala 1:5 000



granica obszaru objętego MPZP

