


Załącznik nr

do Uchwały Rady Gminy Ostrów Mazowiecka

z dnia.....

Obręb Stara Grabownica
skala 1:5 000

granica obszaru objętego MPZP

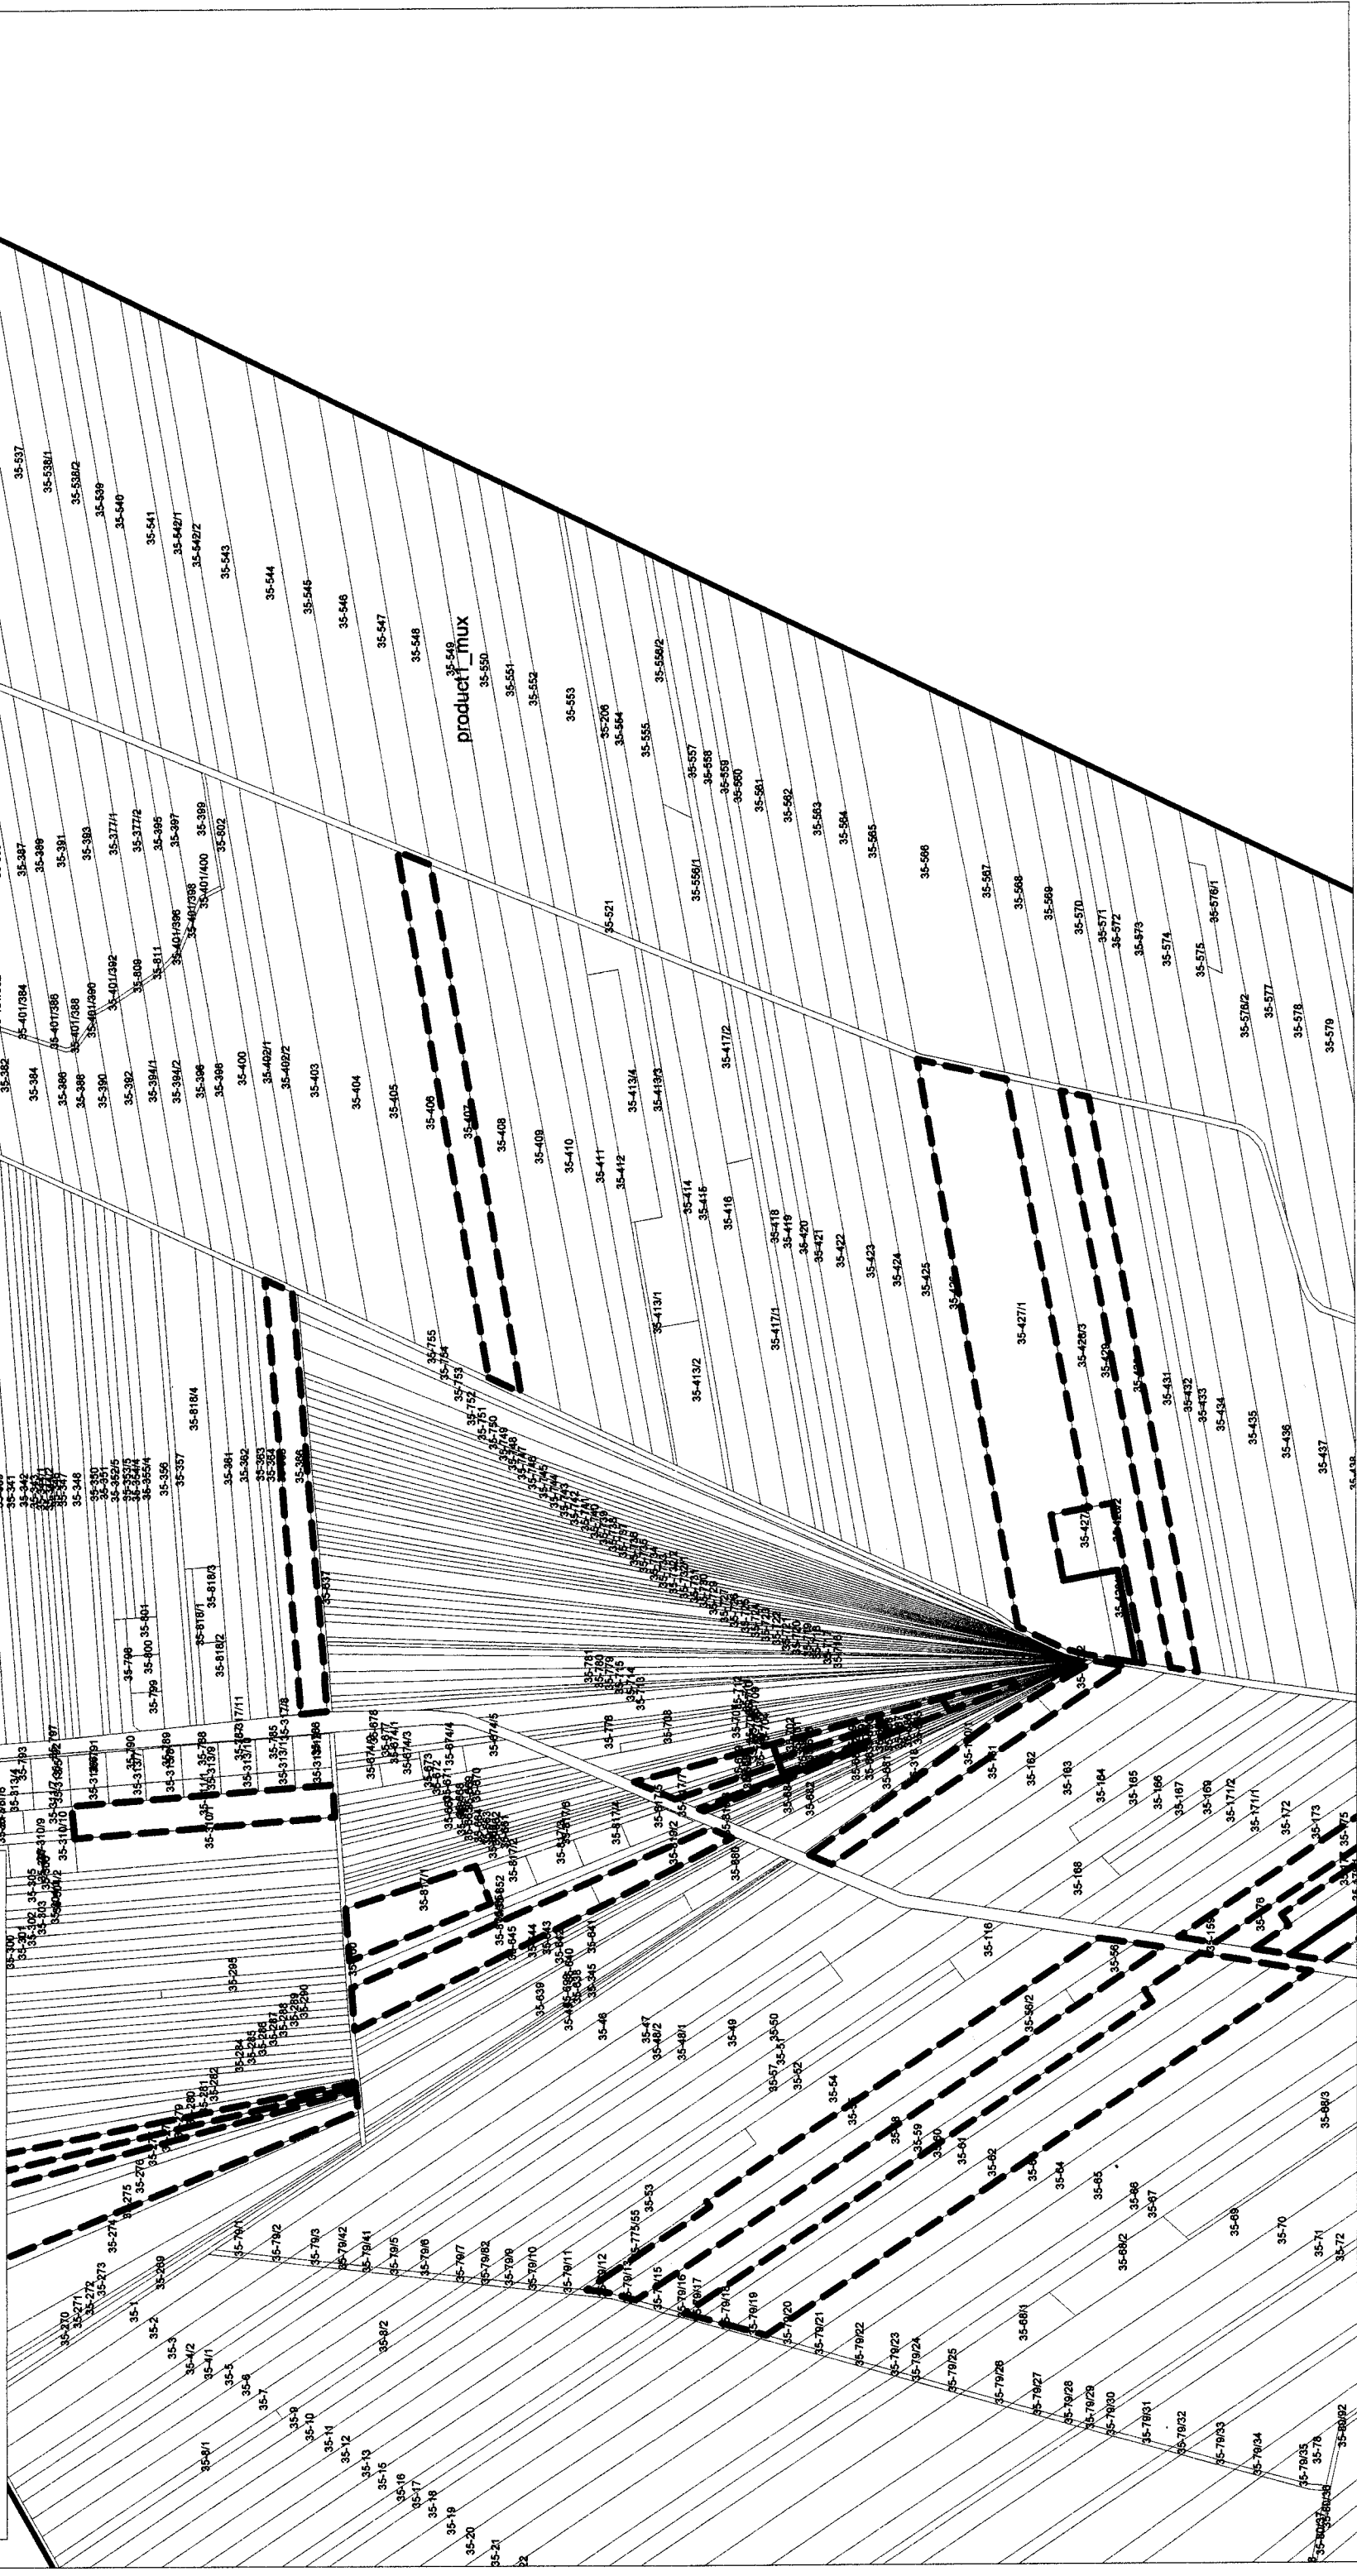

Załącznik nr
do Uchwały Rady Gminy Ostrów Mazowiecka
z dnia

Obręb Stara Grabownica
skala 1:5 000

granica obszaru objętego MPZP

