



**MIEJSCOWY PLAN ZAGOSPODAROWANIA
PRZESTRZENNEGO W GMINIE
OSTRÓW MAZOWIECKA
OBRĘB STARE LUBIEJEWO - OBSZAR I**

WYRYS Z STUDIUM UWARUNKOWAŃ I KIERUNKÓW
ZAGOSPODAROWANIA PRZESTRZENNEGO
G M I N Y O S T R O W M A Z O W I E C K A
Uchwała Nr/...../2021
Rady Gminy
Ostrów
Mazowiecka z dnia 2021r.

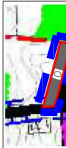


 - obszar objęty
planem

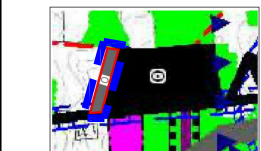


CS - obszar objęty planem

SKALA 1:1000

0 20 40 60 80 100

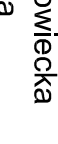

Załącznik Nr 1
do uchwały Rady Gminy Ostrów
Mazowiecka
z dnia2021 r.

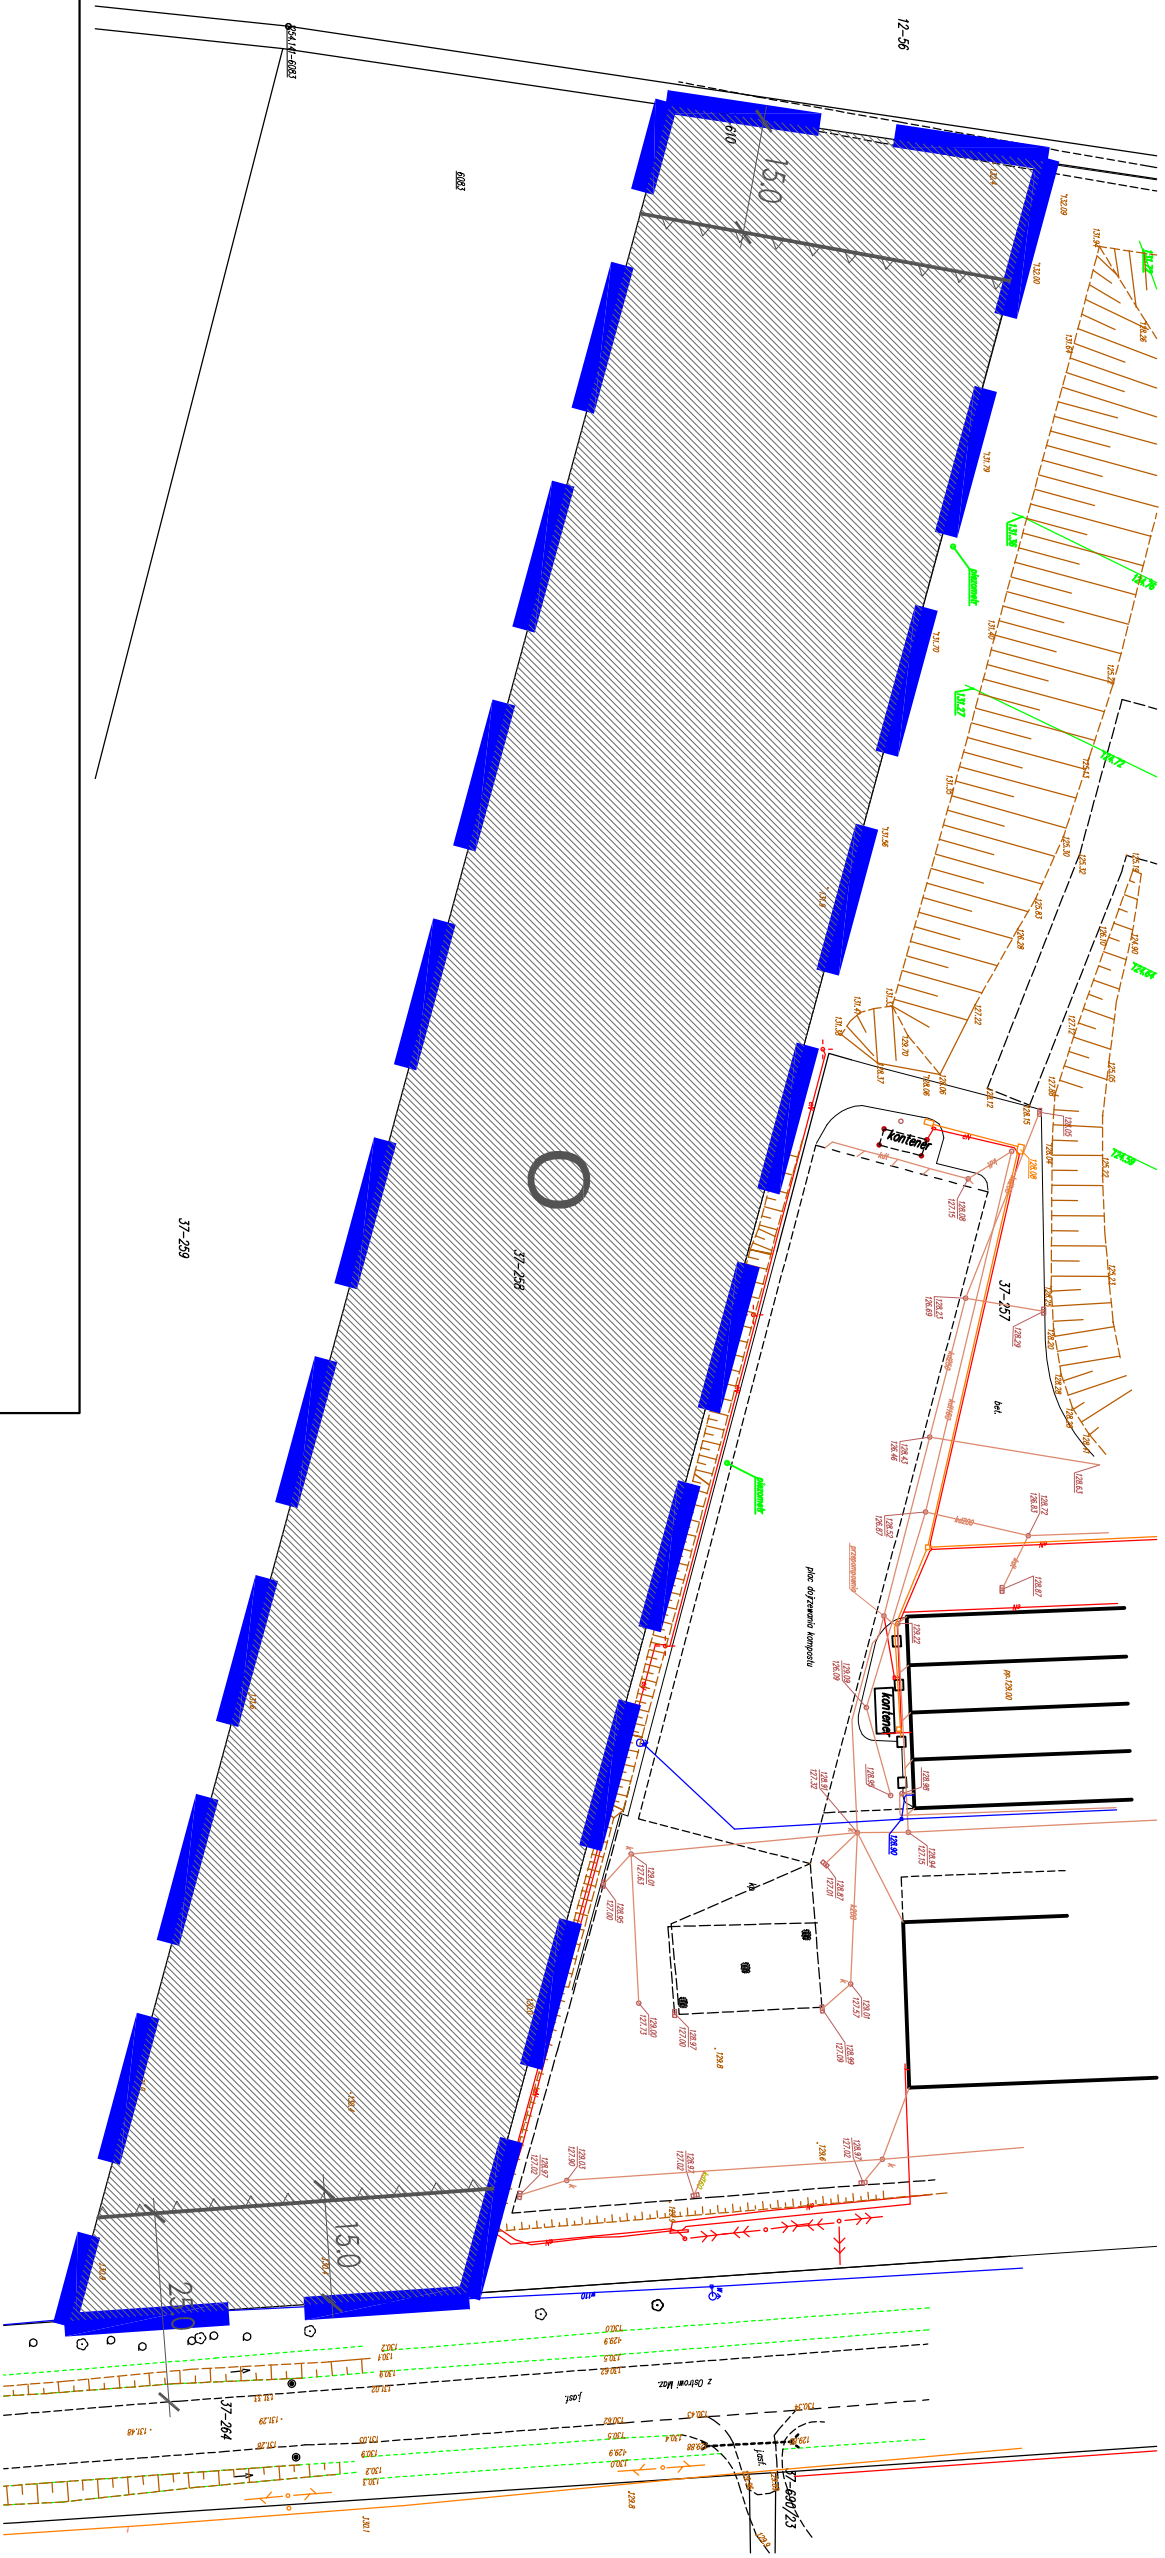

LEGENDA:

OBOWIAZUJĄCE USTALENIA PLANU:

ELEMENTY INFORMACYJNE PLANU:

Przeznaczenie terenów:

Przeznaczenie terenów:

gospodarowanie odpadami

Pozostałe oznaczenia:

$$\frac{14.0}{\text{wymiarowanie odległości w metrach}}$$