
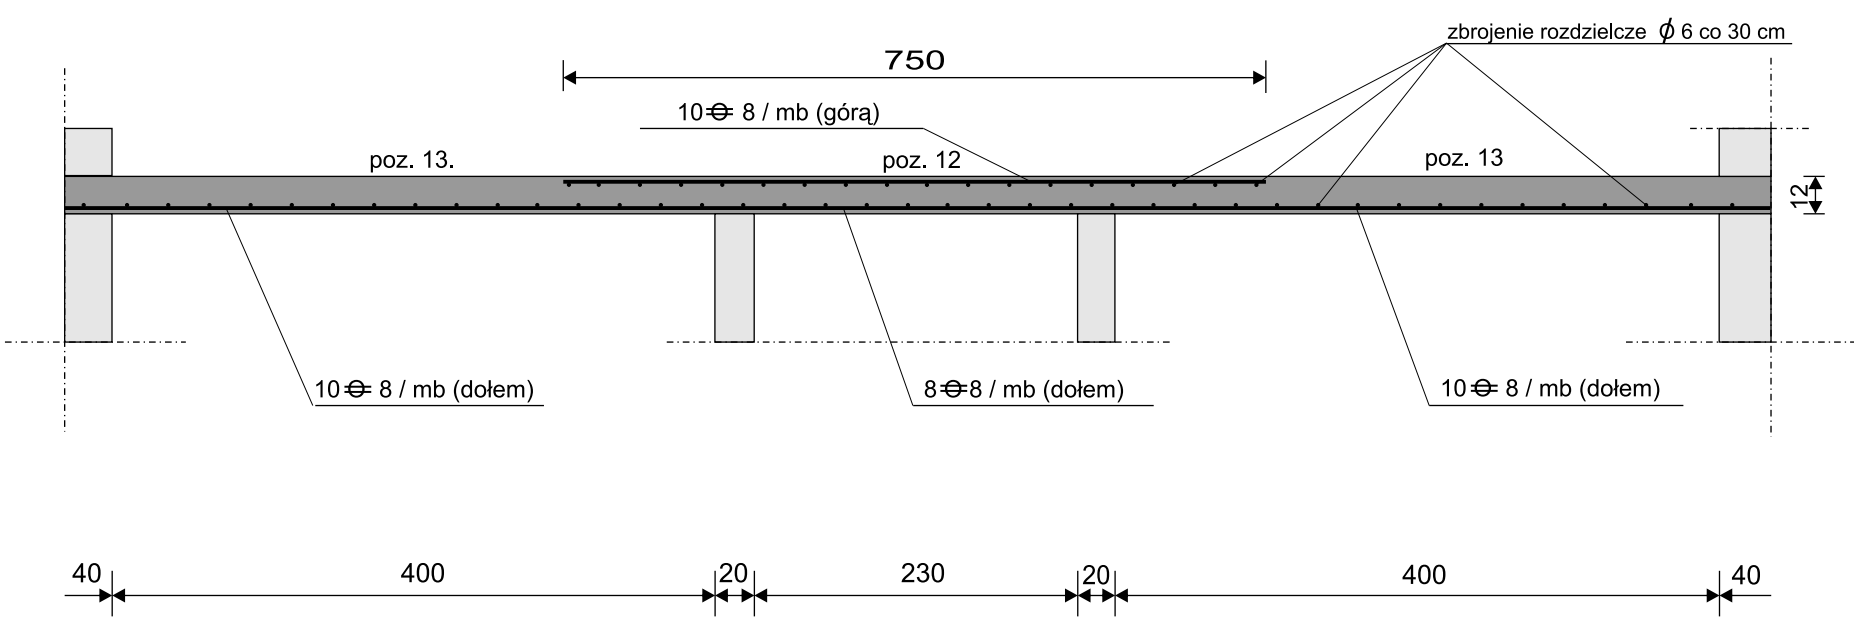


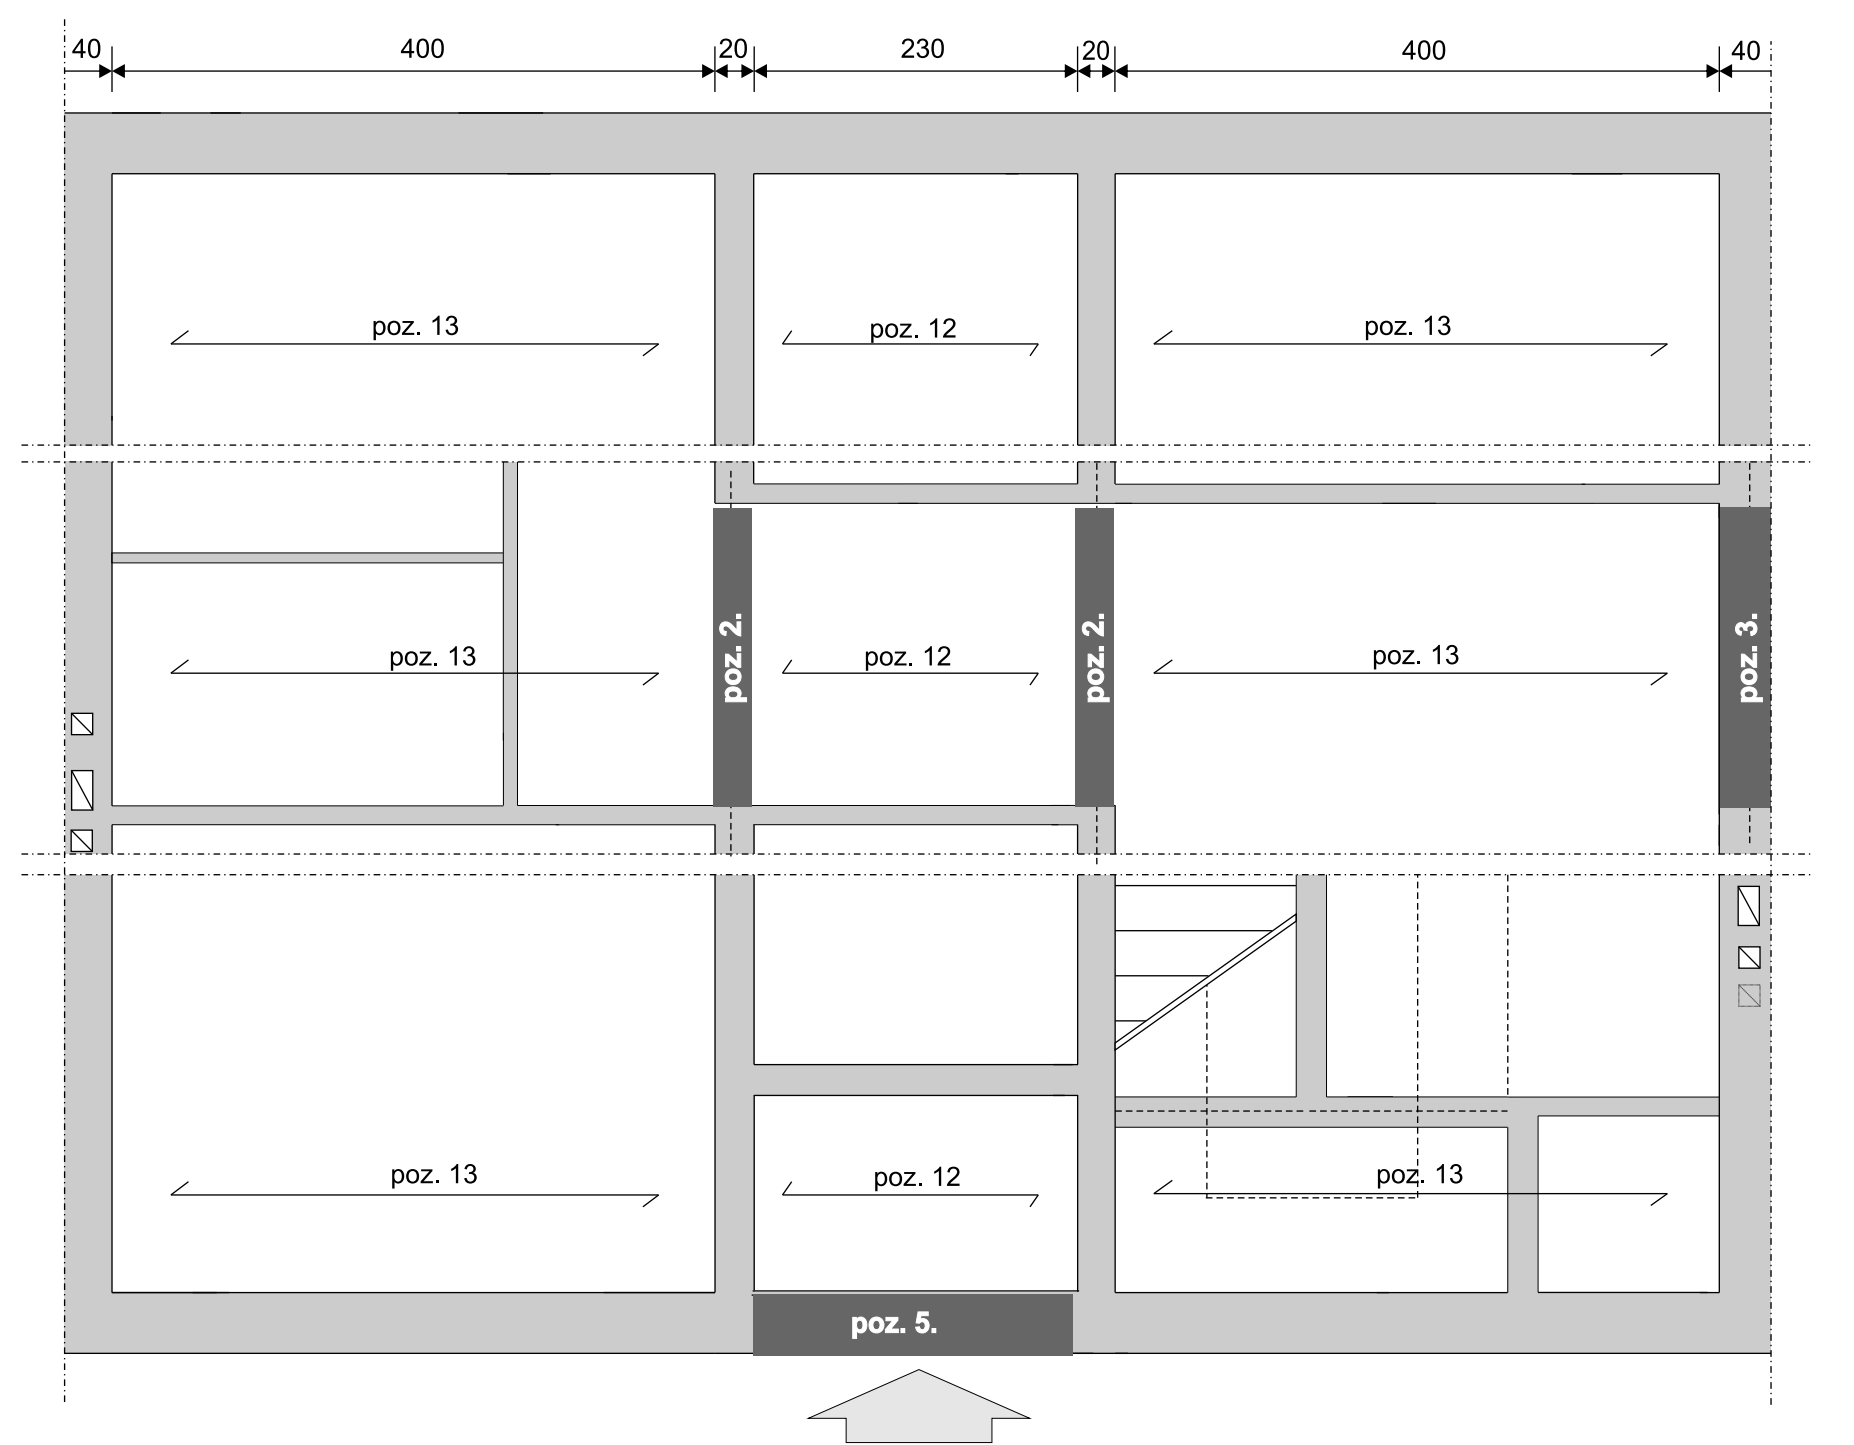


BETON B 20
STAŁ KONSTRUKCYJNA A III
PRĘTY ROZDZIELCZE A I


Pozycje : 12 i 13

Skala długości 1:50
Skala wysokości 1:25

ŚWIETLICA SPOŁECZNO - KULTURALNA W PAWONKOWIE	KONSTRUKCJA STROPU		Adres Inw.: Pawonków ul. Zawadzkiego 7	Projektanci:	inż. Joachim Strzelczyk
	Inwestor: Urząd Gminy Pawonków	Rys. 17	Adres budowy: Pawonków ul. Skrzydlowska		mgr inż. Mieczysław Dyczkowski

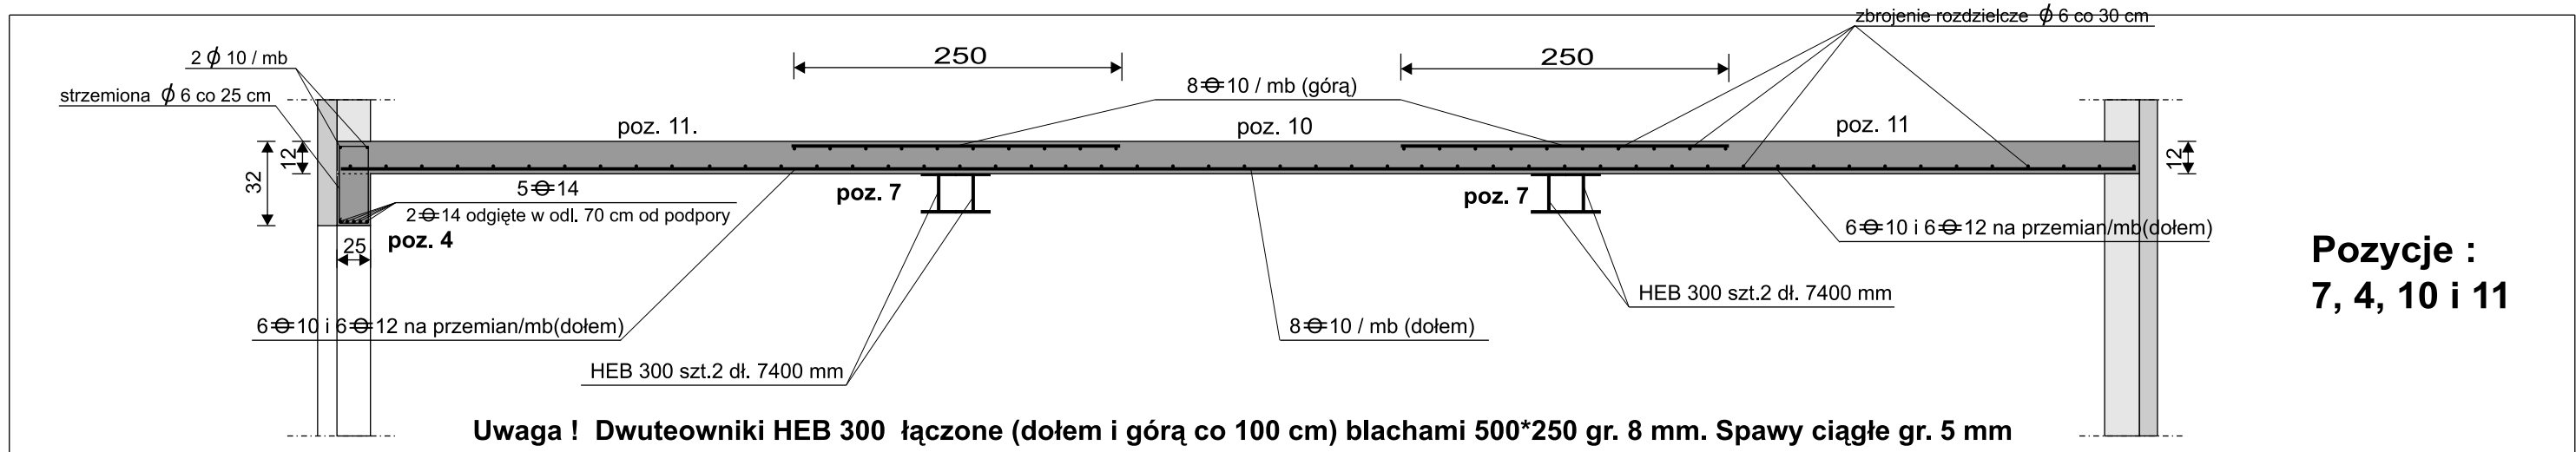



Pozycje :
7, 4, 10 i 11

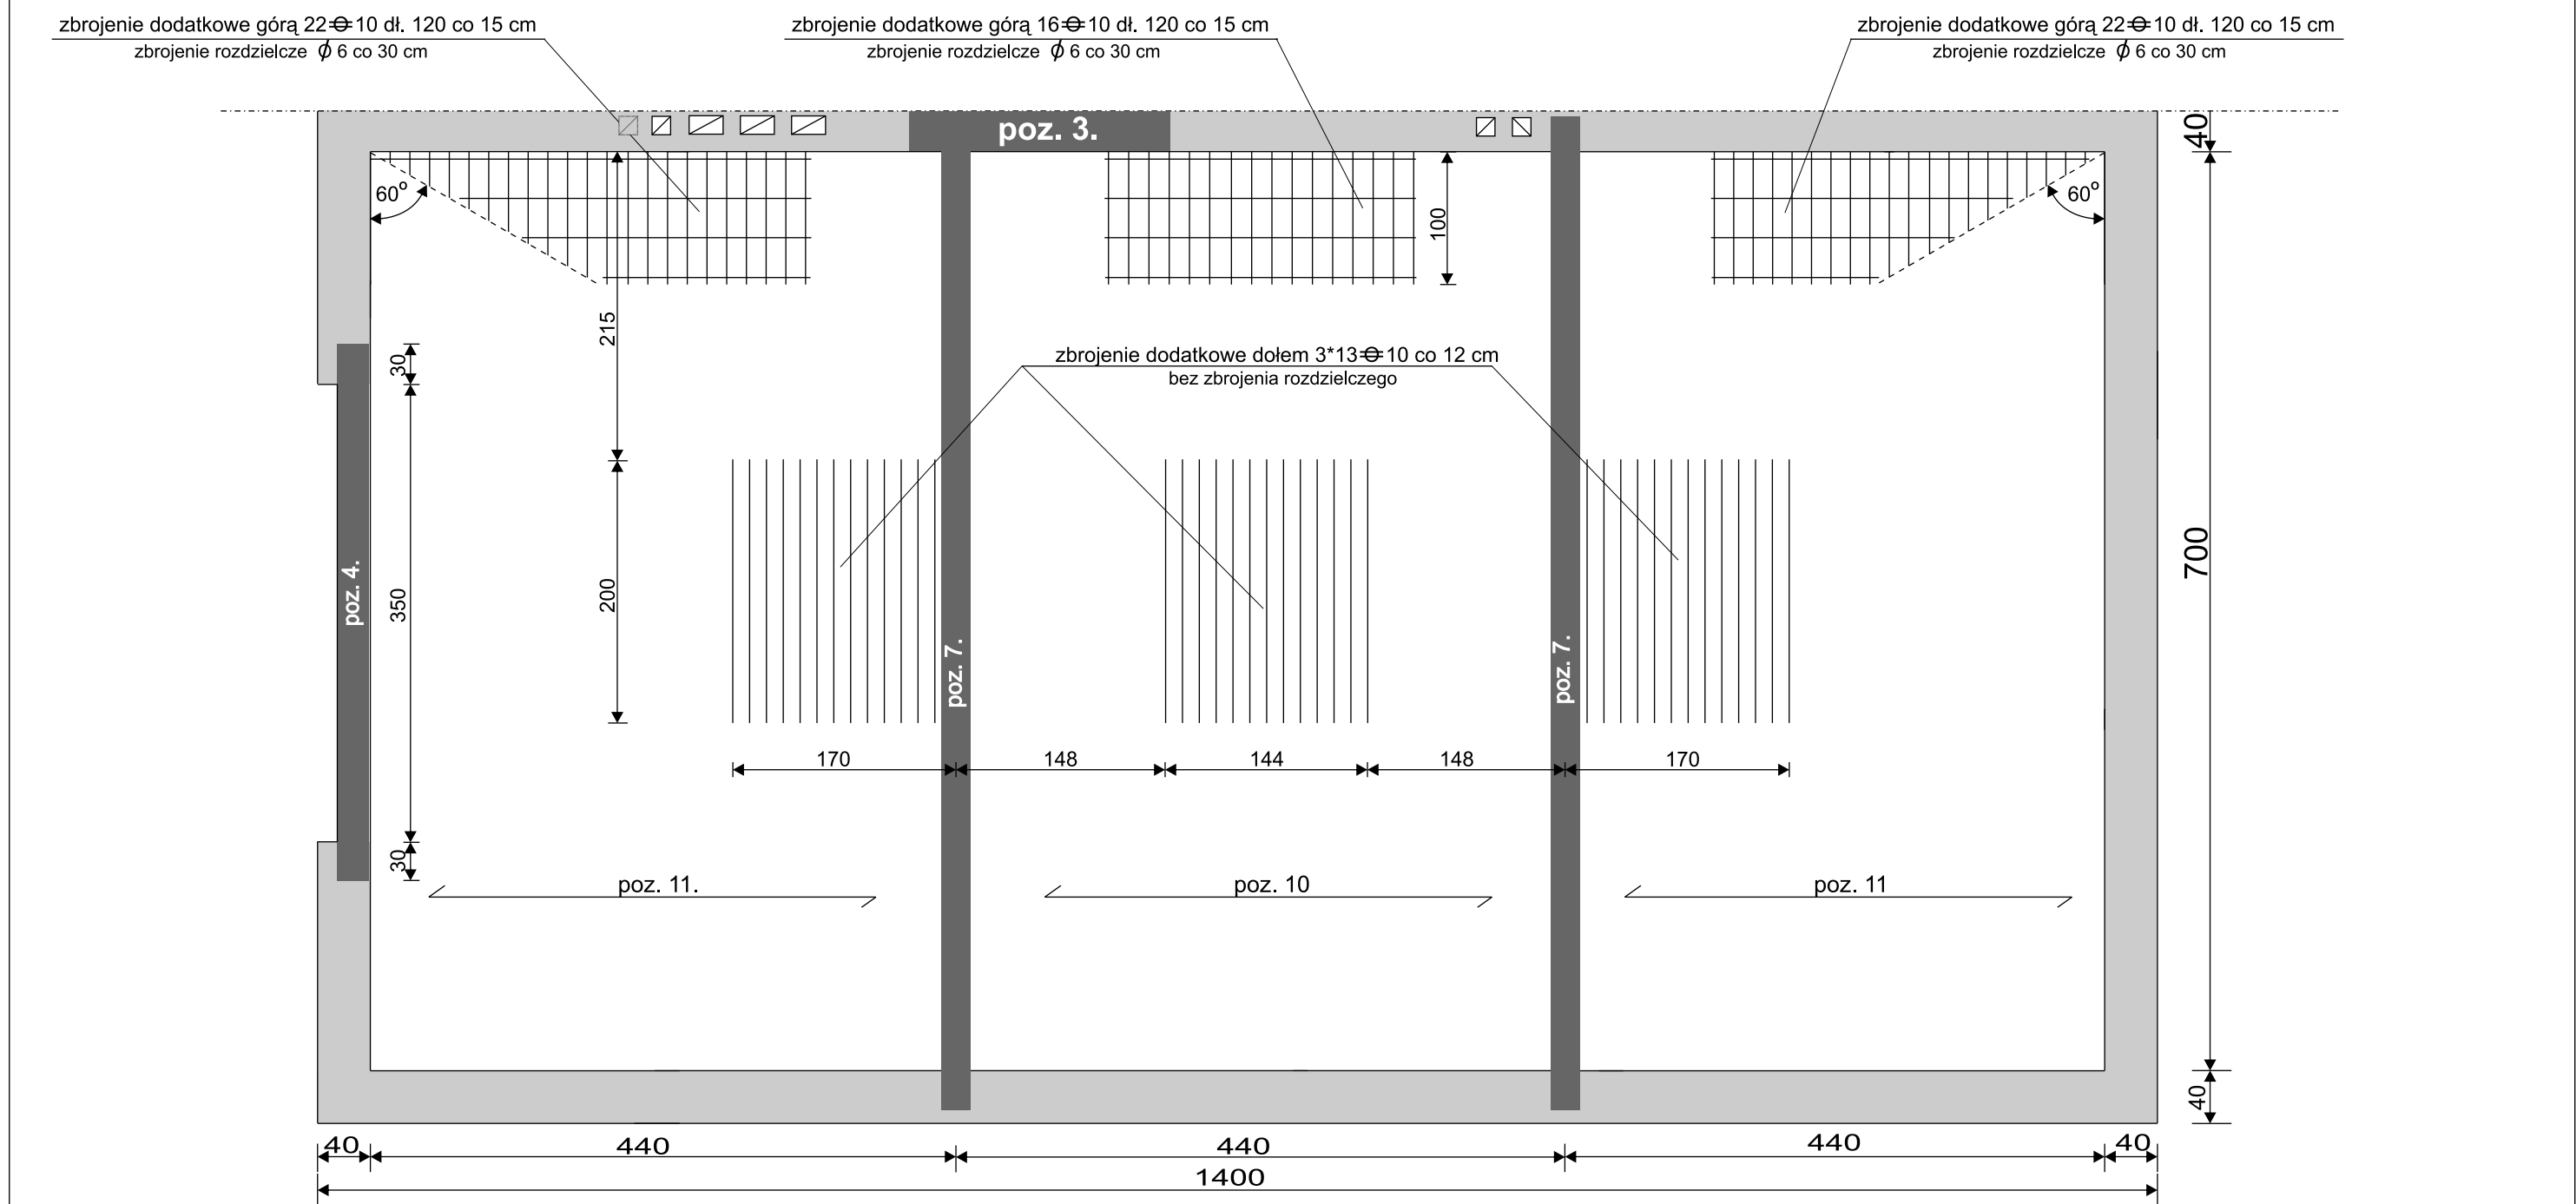

BETON B 20
STAŁ KONSTRUKCYJNA A III
PRĘTY ROZDZIELCZE A I

Skala długości 1:50
Skala wysokości 1:25

ŚWIETLICA SPOŁECZNO - KULTURALNA W PAWONKOWIE	KONSTRUKCJA STROPU		Adres Inw.: Pawonków ul. Zawadzkiego 7	Projektanci: inż. Joachim Strzelczyk mgr inż. Mieczysław Dyczkowski
	Investor: Urząd Gminy Pawonków	Rys. 16	Adres budowy: Pawonków ul. Skrzydlowska	

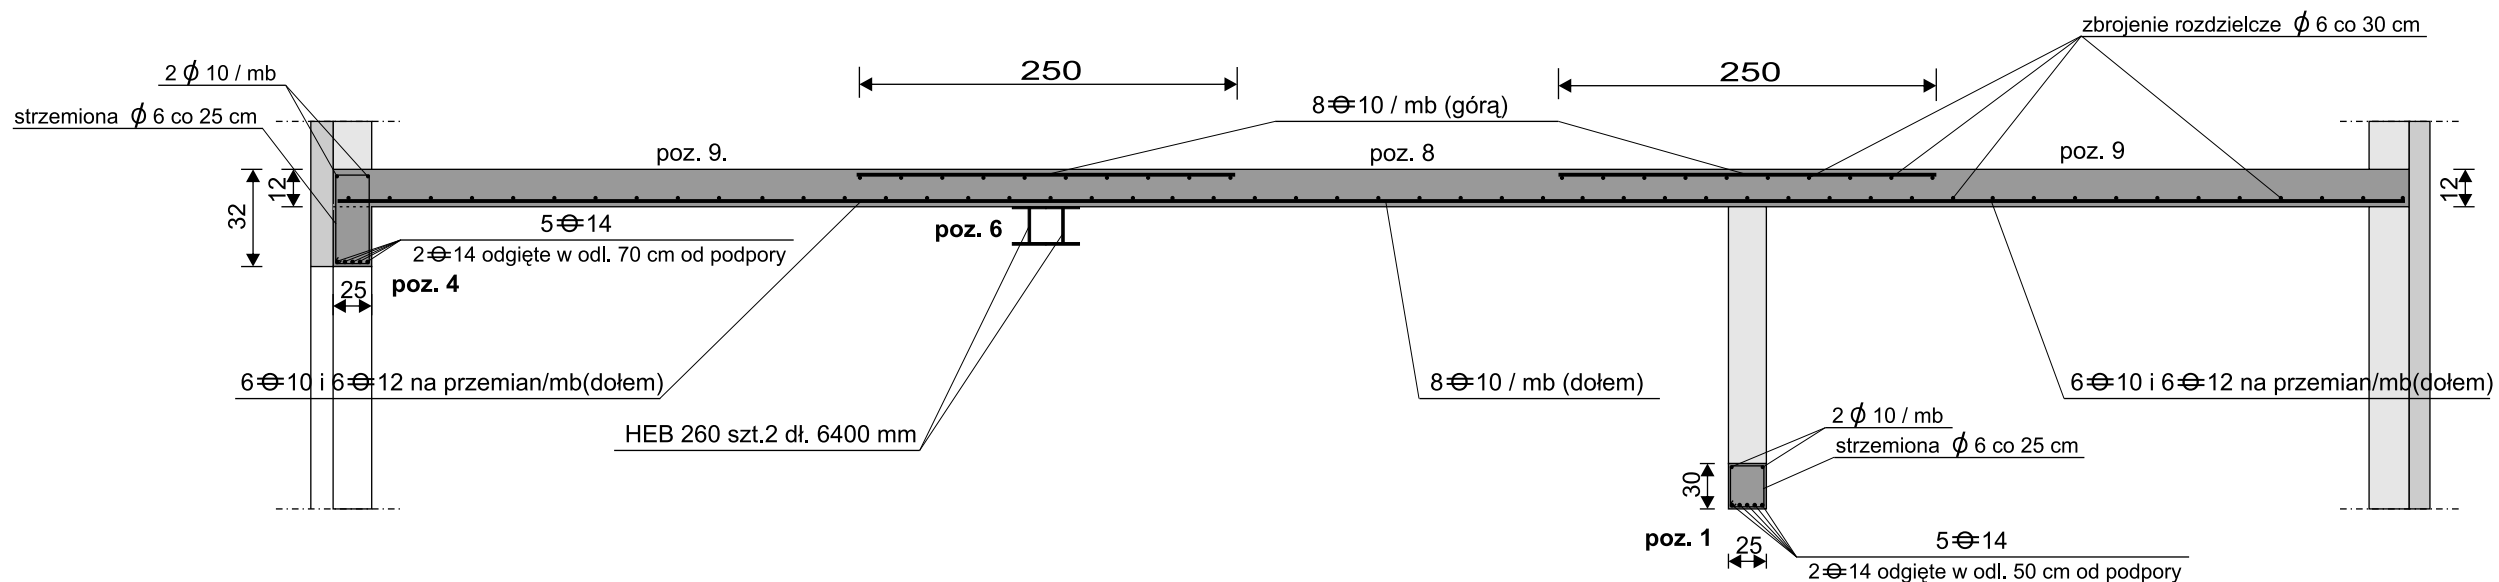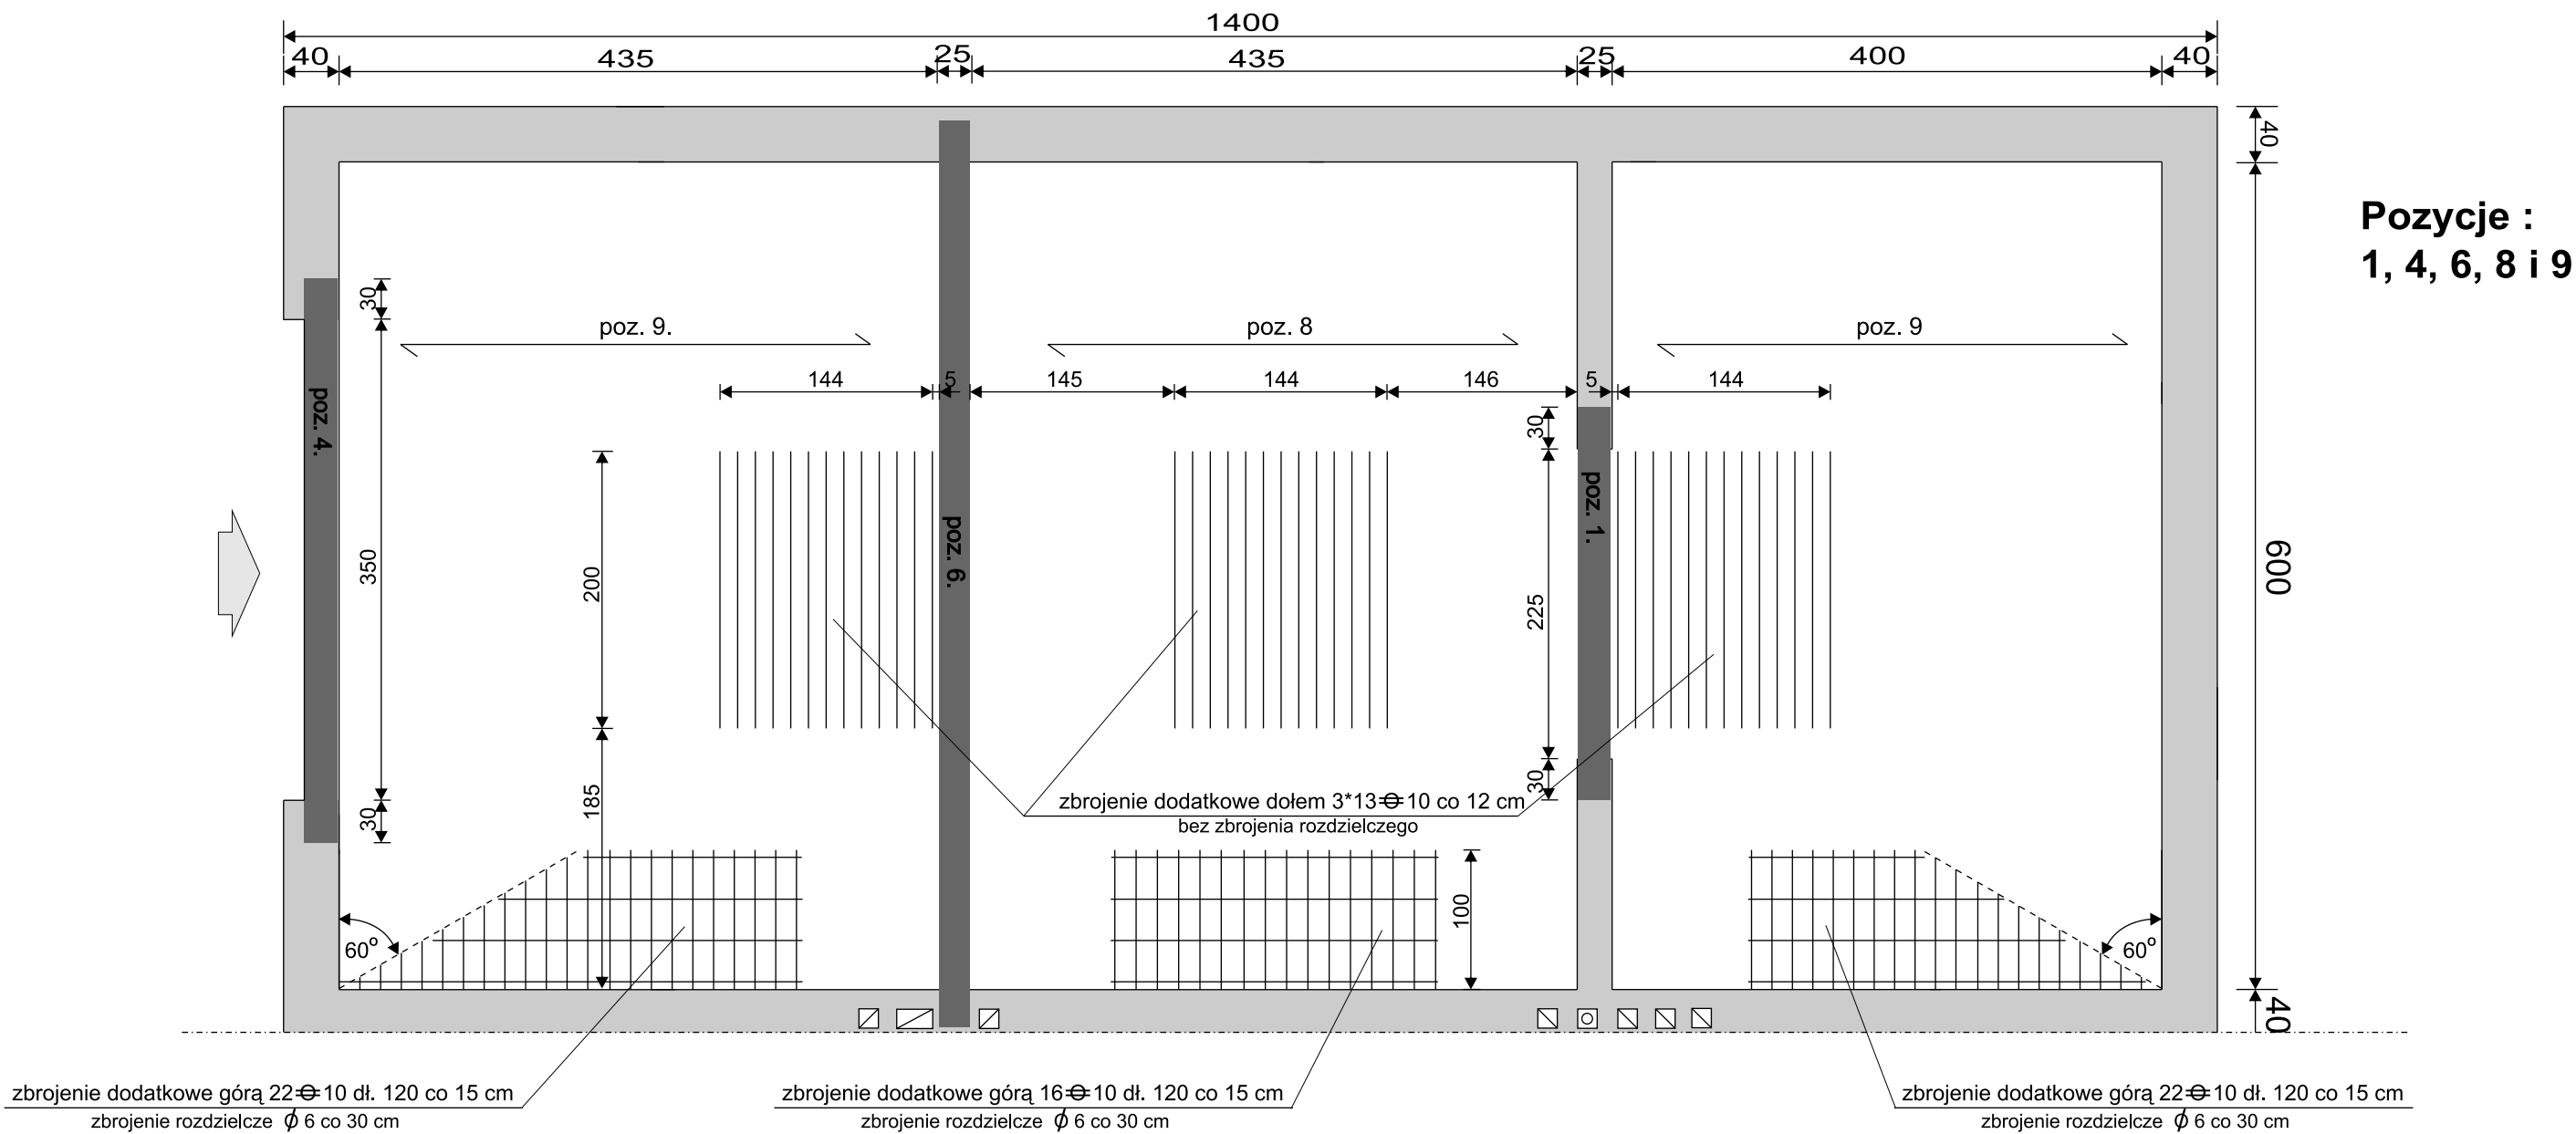


BETON B 20
STAŁ KONSTRUKCYJNA A III
PRĘTY ROZDZIELCZE A I

Uwaga ! Dwuteowniki HEB 260 łączone (dołem i górą co 100 cm) blachami 450*250 gr. 8 mm. Spawy ciągłe gr. 5 mm


Skala długości 1:50
Skala wysokości 1:25

ŚWIETLICA SPOŁECZNO - KULTURALNA W PAWONKOWIE	KONSTRUKCJA STROPU		Adres Inw.: Pawonków ul. Zawadzkiego 7	Projektanci:	inż. Joachim Strzelczyk mgr inż. Mieczysław Dyczkowski
	Investor: Urząd Gminy Pawonków	Rys. 15	Adres budowy: Pawonków ul. Skrzydlowska		

KONSTRUKCJA - Poz. 2; szt. 2.

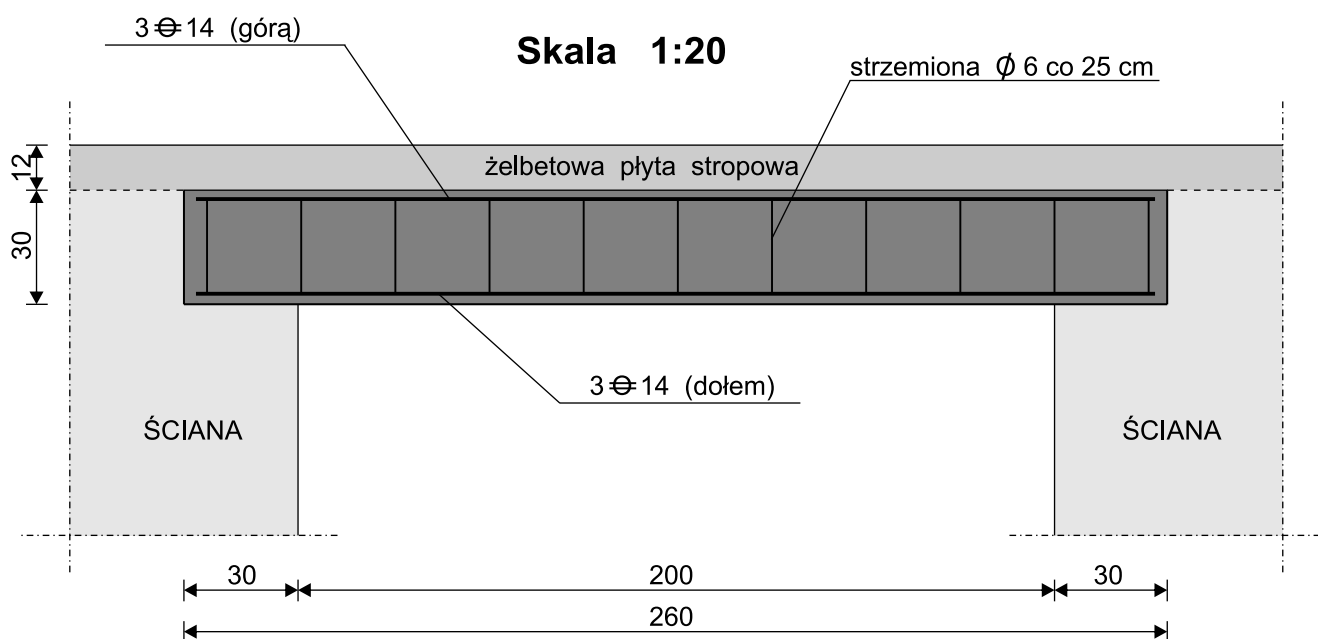


Skala 1:10

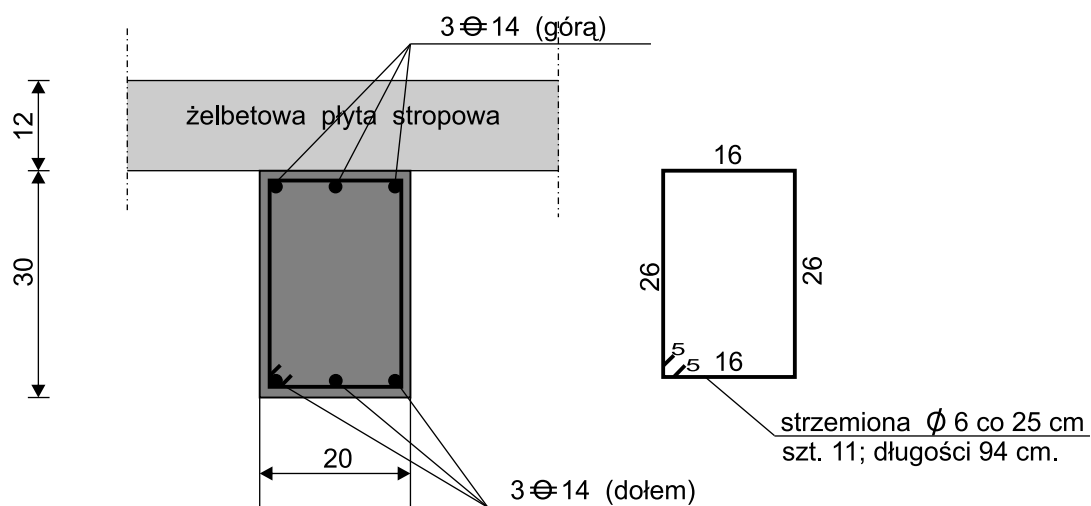


BETON B 20
STAL KONSTRUKCYJNA A III
PRĘTY ROZDZIELCZE A I

ŚWIETLICA SPOŁECZNO - KULTURALNA W PAWONKOWIE	
KONSTRUKCJA STROPU	
Data opracowania: 12. 2008 r.	Rys. nr 18
Inwestor : URZĄD GMINY PAWONKÓW	
Adres Inwestora: Pawonków ul. Zawadzkiego 7	
Adres budowy: Pawonków ul. Skrzydłowska	
Projektanci:	inż. J. Strzelczyk mgr inż. M. Dyczkowski

KONSTRUKCJA - Poz. 3

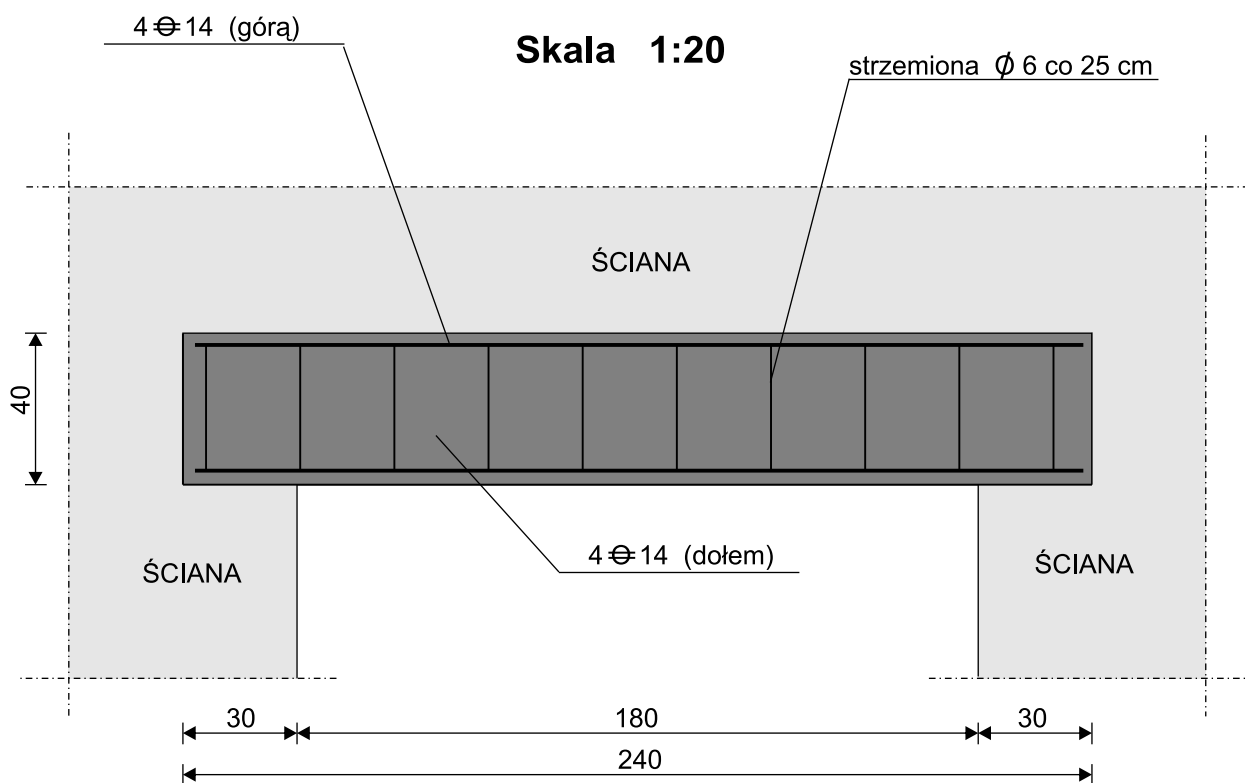

Skala 1:10

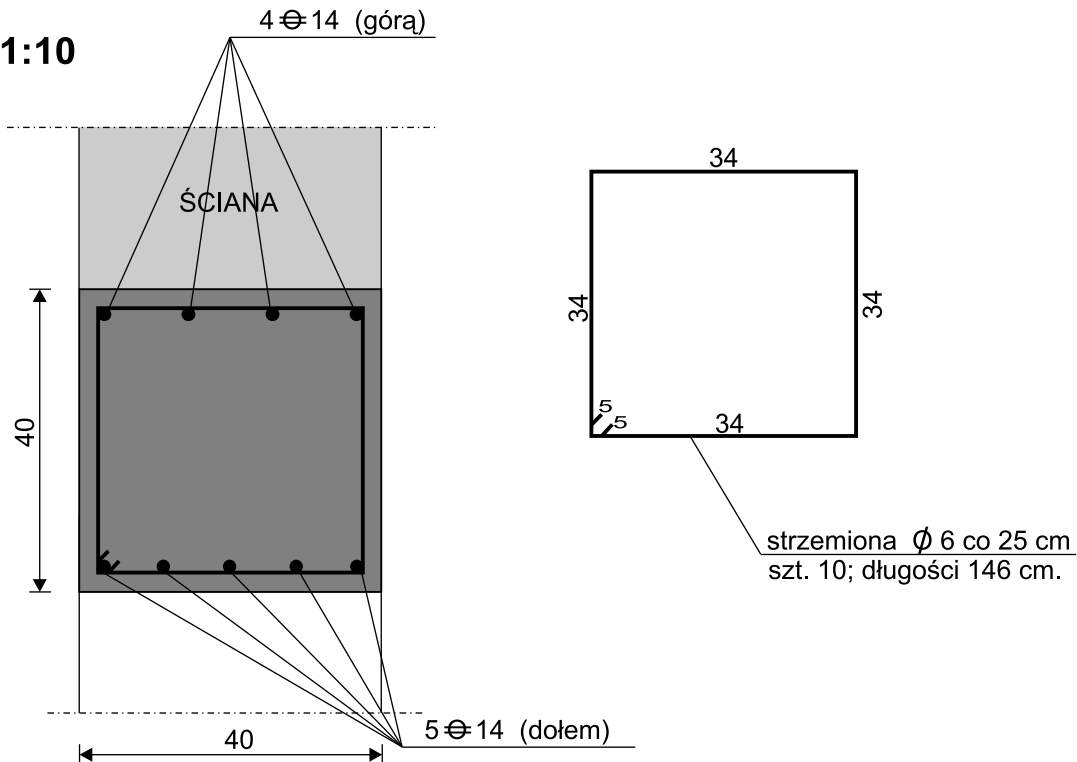

BETON B 20
STAŁ KONSTRUKCYJNA A III
PRĘTY ROZDZIELCZE A I

ŚWIETLICA SPOŁECZNO - KULTURALNA W PAWONKOWIE

KONSTRUKCJA STROPU

Data opracowania: 12. 2008 r.	Rys. nr 19
Inwestor : URZĄD GMINY PAWONKÓW	
Adres Inwestora: Pawonków ul. Zawadzkiego 7	
Adres budowy: Pawonków ul. Skrzydłowska	
Projektanci:	inż. J. Strzelczyk mgr inż. M. Dyczkowski