Nazwa opracowania

PROJEKT WYKONAWCZY

Obiekt

PRZEBUDOWA ULICY KUŹNICKIEJ W KOŚMIDRACH

Inwestor

URZĄD GMINY W PAWONKOWIE
UL. ZAWADZKIEGO 7
42-772 PAWONKÓW

Jednostka projektowa

BIURO PROJEKTÓW BUDOWLANYCH „CADAM"
ADAM POKRZYWIEC
42-286 KOSZĘCIN
tel. 608880641 e-mail: pokrzywiec@poczta.onet.pl

Zespół opracowujący

Projektant:
Wisław Tyliński
WZDP Kraków 11b – 2001/48/69 z dn. 23.06.1969 r.
WZDP Katowice 20-212/3/347/66 z dn. 24.06.1966 r.

Współpraca:
mgr inż. Adam Pokrzywiec

Podpis

BIURO PROJEKTÓW BUDOWLANYCH
„CADAM" Adam Pokrzywiec
42-286 Koszęcin, ul. Opieki 3A
tel. 0608 330 641
e-mail: pokrzywiec@poczta.onet.pl
NIP 575-171-92-95 IDS 240051307

Spis zawartości opracowania

UWAGA: Spis zawartości opracowania na stronie następnej!

Miejsce i data opracowania

Koszęcin, marzec 2010

SPIS ZAWARTOŚCI OPRACOWANIA

CZĘŚĆ OPISOWA

1. POŁOŻENIE DROGI 3
2. PRZEDMIOT OPRACOWANIA 3
3. ISTNIEJĄCY STAN ZAGOSPODAROWANIA PASA DROGOWEGO 3
4. PROJEKT ZAGOSPODAROWANIA DZIAŁKI 3
5. ZESTAWIENIE POWIERZCHNI, DŁUGOŚCI 4
6.INFORMACJE O TERENIE DOTYCZĄCE WPISU W REJESTR ZABYTKÓW ORAZ SZCZEGÓLNEJ OCHRONIE 4
7. INFORMACJE DOTYCZĄCE ZAGROŻENIA DLA ŚRODOWISKA, HIGIENY I ZDROWIA 4
8. INFORMACJE DOTYCZĄCE MIEJSCOWEGO PLANU ZAGOSPODAROWANIA 4
1. DANE OGÓLNE 5
1.1. Podstawa opracowania i materiały wyjściowe 5
1.2. Przedmiot i zakres opracowania 5
1.3. Warunki ruchowe 5
1.4. Stan własnościowo – prawny 5
2. DANE TECHNICZNE 5
2.1. Ulica 5
2.2. Zjazdy 5
3. PRACE PRZYGOTOWAWCZE I ROBOTY ZIEMNE 6
INFORMACJA DOTYCZĄCA BEZPIECZEŃSTWA I OCHRONY ZDROWIA 7

CZĘŚĆ RYSUNKOWA

1. Orientacja
2. Projekt zagospodarowania terenu
3. Profil podłużny
4. Przekroje poprzeczne
5. Szczegół zjazdu

PROJEKT ZAGOSPODAROWANIA TERENU

1. POŁOŻENIE DROGI

Projektowana droga zlokalizowana jest w Kośmidrach gmina Pawonków na działkach nr 369/34; 370/35; 592/12; 339/36; 340/37; 341/20; 342/24; 367/19 stanowiących własność Inwestora. Działki nr 369/34; 370/35; 339/36; 340/37; 341/20; 342/24; 367/19 w części użytkowanej pod drogę stanowią drogę gminną we władaniu Gminy na mocy art.73 ustawy z dnia 13 października 1998 r. Przepisy wprowadzające ustawy reformujące administrację publiczną.(Dz. U. z dnia 29 października 1998 r.).

2. PRZEDMIOT OPRACOWANIA

Przedmiotem opracowania jest opracowanie projektu wykonawczego przebudowy nawierzchni gruntowej drogi gminnej ulicy Kuźnickiej w Kośmidrach.

3. ISTNIEJĄCY STAN ZAGOSPODAROWANIA PASA DROGOWEGO

Obecnie droga posiada nawierzchnię gruntową częściowo wzmocnioną żużlem . Ulica nie posiada rowów odwadniających.

4. PROJEKT ZAGOSPODAROWANIA DZIAŁKI

W pasie drogowym planuje się wykonanie I etapu przebudowy drogi polegającego na wykonaniu konstrukcji jezdni o szer. 4,00m w postaci :

- warstwy odcinającej z piasku średnioziarnistego – 10 cm
- warstwy podbudowy z kamienia łamanego stab. mech.

Dolna warstwa - Tłuczeń frakcji 31,5-63 mm – 10 cm
Górna warstwa - Kliniec frakcji 5-31 mm – 10 cm

- warstwa ścieralna z betonu asfaltowego 0-12,8 mm

W ramach przebudowy planuje się wykonanie zjazdów do posesji szerokości 4,00m ujętych obrzeżem betonowym 30x8 cm o konstrukcji :

- warstwa odcinająca z piasku średnioziarnistego – 10 cm
- warstwy podbudowy z kamienia łamanego stab. mech. 0/63 mm – 15 cm
- podsypka cem. - piaskowa 1:4 gr. 3 cm
- warstwa ścieralna z kostki betonowej czerwonej gr. 8 cm

Na połączeniu krawędzi jezdni i zjazdu zabudować należy krawężnik betonowy najazdowy 22x15 cm na ławie betonowej z oporem.

5. ZESTAWIENIE POWIERZCHNI, DŁUGOŚCI

Droga
Powierzchnia jezdni: 916 m2
Długość jezdni : 222,14 m

Zjazdy:
Powierzchnia zjazdów : 97,40 m2
Długość obrzeża : 48,50 m
Długość krawężnika : 28,00 m

6.INFORMACJE O TERENIE DOTYCZĄCE WPISU W REJESTR ZABYTKÓW ORAZ SZCZEGÓLNEJ OCHRONIE

Teren lokalizacji przedmiotowej inwestycji nie widnieje w rejestrze zabytków i nie podlega ochronie na podstawie ustaleń miejscowego planu zagospodarowania przestrzennego.

7. INFORMACJE DOTYCZĄCE ZAGROŻENIA DLA ŚRODOWISKA, HIGIENY I ZDROWIA

Przedmiotowy obiekt budowlany nie stanowi zagrożenia dla środowiska oraz higieny i zdrowia użytkowników w zakresie zgodnym z przepisami odrębnymi. Zastosowane materiały i urządzenia dopuszczone są do stosowania w budownictwie i posiadają odpowiednie atesty, deklaracje zgodności i sprawdzenia.

8. INFORMACJE DOTYCZĄCE MIEJSCOWEGO PLANU ZAGOSPODAROWANIA

Projektowana droga przebiega przez tereny objęte Miejscowym Planem Zagospodarowania Przestrzennego Gminy Pawonków ustalonym uchwałą nr 79/XIII/2007 Rady Gminy Pawonków.

Opracował: BIURO PROJEKTÓW BUDOWLANYCH
"CADAM" *Adam Pokrzywiec*
42-286 Koszęcin, ul. Opielki 3A
tel. 0608 330 641
e-mail: pokrzywiec@poczta.onet.pl
NIP 575-171-92-95 IDS 240051307

URZĄD GMINY
42-772 PAWONKÓW
ul. Zawadzkiego 7
Tel. (0-34) 353-41-00
Tel./Fax (0-34) 353-41-05

Pawonków dnia 08.02. 2010r

GK-7324/10/10

BIURO PROJEKTÓW BUDOWLANYCH
„*CADAM*" Adam Pokrzywiec
42-286 Koszęcin ul. Opiełki 3A

W załączeniu wypis i wyrys z miejscowego planu zagospodarowania przestrzennego miejscowości Kośmidry zatwierdzonego uchwałą Rady Gminy w Pawonkowie Nr 79/XIII2007 z dnia 28 grudnia 2007r opublikowaną w Dz. Urzędowym woj. Śląskiego nr 58 poz. 1372 z dnia 01 kwietnia 2008r
Dotyczy drogi gminnej ul. Kuźnicka działka nr 592/12 obręb Kośmidry.

Z up. WÓJTA
mgr Irena Sikora
SEKRETARZ GMINY

URZĄD GMINY W PAWONKOWIE
potwierdza zgodność odpisu z oryginałem
Pawonków ... 08. 02. 2010 ...
mgr Anna Sikora
SEKRETARZ GMINY

1372

UCHWAŁA NR 79/XIII/2007
Rady Gminy Pawonków

z dnia 28 grudnia 2007 r.

w sprawie miejscowego planu zagospodarowania przestrzennego miejscowości Kośmidry

Na podstawie art. 20 ust. 1 i art. 36 ust 4 ustawy z dnia 27 marca 2003 r. o planowaniu i zagospodarowaniu przestrzennym (Dz. U. Nr 80 poz. 717 z późn. zm.) oraz art. 18 ust. 2 pkt 5 i art. 4 ust. 1 ustawy dnia 8 marca 1990 r. o samorządzie gminnym (Dz. U. Nr 16 z 1990 r., poz. 95 z późn. zm.) a także uchwały Rady Gminy Pawonków Nr 80/XVI/2004 z dnia 18 maja 2004 r.

Rada Gminy Pawonków
uchwala, co następuje:

Rozdział I

Przepisy ogólne

§ 1

Uchwala się miejscowy plan zagospodarowania przestrzennego części terenu miejscowości Kośmidry.
Granicę terenu objętego planem określa rysunek planu, stanowiący załącznik do niniejszej uchwały.

§ 2

Miejscowy plan zagospodarowania przestrzennego składa się z integralnych części:
1) tekstowej – stanowiącej treść niniejszej uchwały,
2) graficznej – rysunków planów sporządzonych na kopiach map katastralnych i mapy zasadniczej w skali 1 : 2 000.

Załącznikami do niniejszej uchwały są:
1) stanowisko Rady Gminy o zgodności planu z ustaleniami „Studium uwarunkowań i kierunków zagospodarowania przestrzennego gminy Pawonków"
2) stanowisko Rady Gminy o sposobie realizacji i zasadach finansowania zapisanych w planie inwestycji z zakresu infrastruktury technicznej, należących do zadań własnych gminy,
3) stanowisko Rady Gminy o sposobie rozpatrzenia uwag zgłoszonych do projektu planu.

§ 3

Celem regulacji zawartych w ustaleniach miejscowego planu zagospodarowania przestrzennego jest podniesienie poziomu życia mieszkańców poprzez:
1) tworzenie warunków do działalności inwestycyjnej umożliwiającej lokalizację budownictwa mieszkaniowego, usługowego i produkcyjnego,
2) ochronę wartości środowiska przyrodniczego i krajobrazu oraz dziedzictwa historyczno-kulturowego,
3) poprawę ładu przestrzennego poprzez uporządkowanie zagospodarowania przestrzennego i ustalenie standardów architektonicznych
4) ustalenie zasad obsługi w zakresie infrastruktury technicznej i komunikacji.

§ 4

Ilekroć w niniejszej uchwale jest mowa o:
1) **planie** – należy przez to rozumieć ustalenia miejscowego planu zagospodarowania przestrzennego będącego przedmiotem (wraz z rysunkiem planu) niniejszej uchwały;
2) **rysunku planu** – należy przez to rozumieć rysunek stanowiący integralną część planu i będący załącznikiem do niniejszej uchwały;
3) **obszarze** – należy przez to rozumieć obszar objęty niniejszym planem w granicach opracowania przedstawionych na rysunkach planu;
4) **terenie** – należy przez to rozumieć teren ograniczony liniami rozgraniczającymi i oznaczony symbolem użytkowania na rysunkach planu;
5) **przeznaczeniu podstawowym** – należy przez to rozumieć takie przeznaczenie, które powinno przeważać na terenie wyznaczonym liniami rozgraniczającymi;
6) **przeznaczeniu uzupełniającym** – należy przez to rozumieć przeznaczenie inne niż podstawowe, uzupełniające i wzbogacające przeznaczenie podstawowe a nie z nim sprzeczne;
7) **działce budowlanej** – należy przez to rozumieć zabudowaną działkę gruntu, której wielkość i cechy przestrzenne, dostęp do drogi publicznej oraz wyposażenie w urządzenia infrastruktury technicznej umożliwiają prawidłowe i racjonalne korzystanie z budynków i urządzeń położonych na tej działce;
8) **nieuciążliwej działalności gospodarczej** – należy przez to rozumieć wykluczenie przedsięwzięć mogących znacząco oddziaływać na środowisko wymagających sporządzenia raportu o oddziały-

URZĄD GMINY W PAWONKOWIE
potwierdza zgodność odpisu z oryginałem
Pawonków 04.02.2010

waniu na środowisko, lub dla których, obowiązek ten może być wymagany – zgodnie z Rozporządzeniem Rady Ministrów z dnia 24 września 2002 r. (Dz. U. Nr 179, poz. 1490);

9) **zabudowie związanej z prowadzeniem działalności gospodarczej** – należy przez to rozumieć budynek lub budynki związane z prowadzeniem działalności gospodarczej obejmującej działalność wytwórczą, usługową, rzemieślniczą i rolniczą wraz z niezbędnymi dla funkcjonowania tej zabudowy urządzeniami infrastruktury technicznej;
10) **nieprzekraczalnej linii zabudowy** – jest to linia określona w formie ustaleń w uchwale lub graficznie na rysunku planu – ograniczająca lokalizację nowej zabudowy;
11) **zabudowie mieszkaniowej jednorodzinnej** – należy przez to rozumieć budynki mieszkalne jednorodzinne z towarzyszącymi garażami, budynkami gospodarczymi oraz niezbędnymi dla obsługi tej zabudowy elementami infrastruktury technicznej;
12) **zabudowie zagrodowej** – należy przez to rozumieć budynki mieszkalne, gospodarcze i inwentarskie w rodzinnym gospodarstwie rolnym wraz z niezbędnymi urządzeniami technicznymi oraz niezbędnymi dla obsługi tej zabudowy urządzeniami infrastruktury technicznej;
13) **zabudowie letniskowej lub zabudowie rekreacji indywidualnej** – należy przez to rozumieć budynki przeznaczone do okresowego wypoczynku wraz z przeznaczonymi dla potrzeb przebywających w nim rodzin budynkami garażowymi, gospodarczymi, niezbędnymi urządzeniami technicznymi, ogrodami przydomowymi oraz niezbędnymi dla obsługi tej zabudowy urządzeniami infrastruktury technicznej, w granicach tak określonych terenów możliwa realizacja budynków na pobyt stały;
14) **przestrzeni biologicznie czynnej** – należy przez to rozumieć grunt rodzimy zapewniający naturalną wegetację roślin i drzew oraz wody powierzchniowe na terenie działki budowlanej;
15) **wysokości zabudowy** – należy przez to rozumieć wymiar pionowy mierzony od średniego poziomu gruntu do najwyższego punktu dachu wraz z jego pokryciem;
16) **wskaźniku zabudowy** – należy przez to rozumieć wskaźnik wyrażający stosunek zabudowanej powierzchni budynków do powierzchni terenu;
17) **przepisach szczególnych** – należy przez to rozumieć wymogi prawne wynikające z ustaw i rozporządzeń wykonawczych regulujących warunki zapisów przywołanych w uchwale;
18) **inne** – nie wymienione w niniejszym § nazwy, pojęcia i określenia zgodnie z § 3 Rozporządzenia Ministra Infrastruktury z dnia 12 kwietnia 2002 r. w sprawie warunków technicznych jakim powinny odpowiadać budynki i ich usytuowanie (Dz. U. Nr 75 z 2002 r., poz. 690 z późn. zmianami).

Rozdział II

Zakres ustaleń planu i oznaczenia na rysunku planu

§ 5

Plan ustala

1. Podstawowe przeznaczenie terenów wyznaczonych liniami rozgraniczającymi i oznaczone symbolem.
2. Zasady ochrony i kształtowania ładu przestrzennego z określeniem parametrów i wskaźników kształtowania zabudowy w tym
   1) obowiązujących i nieprzekraczalnych linii zabudowy,
   2) wskaźników powierzchni zabudowy,
   3) gabarytów obiektów budowlanych,
   4) geometrii dachu.
3. Zasady i warunki podziału nieruchomości poprzez określenie parametrów uzyskiwanych w wyniku podziału terenu na działki budowlane (tj. powierzchnia i geometria działki oraz warunki obsługi komunikacyjnej).
4. Zasady ochrony środowiska przyrodniczego, krajobrazu i dziedzictwa historyczno-kulturowego.
5. Zasady budowy, rozbudowy i przebudowy układu komunikacyjnego z określeniem kategorii ulic.
6. Zasady obsługi terenów istniejącego i projektowanego zainwestowania urządzeniami infrastruktury technicznej.
7. Tereny górnicze, tereny narażone na niebezpieczeństwo powodzi oraz zagrożone osuwaniem się mas ziemnych nie występują na obszarze opracowania planu.

§ 6

1. Obowiązujące ustalenia planu określa treść niniejszej uchwały oraz następujące oznaczenia graficzne na rysunkach planów:
   1) granice obszaru objętego planem,
   2) linie rozgraniczające tereny o różnym przeznaczeniu lub różnych zasadach zagospodarowania w tym linie rozgraniczające dróg,
   3) nieprzekraczalne linie zabudowy.

§ 7

1. Plan nie zmienia istniejącego stanu własności.
2. Do czasu zagospodarowania terenu zgodnego z ustaleniami planu utrzymuje się dotychczasowe użytkowanie.
3. Wszystko, co plan **nie ustala** w niniejszej uchwale i na rysunkach planu **jest dozwolone** w granicach regulowanych przepisami prawa i wymogami normatywnymi.

§ 8

Na obszarze objętym niniejszą uchwałą, plan wyod-

URZĄD GMINY W PAWONKOWIE
potwierdza zgodność odpisu z oryginałem
Pawonków ..... 08.02.2012 r.
mgr Irena Sikora
SEKRETARZ GMINY

ębnia tereny będące przedmiotem opisów ogólnych i szczegółowych, oznaczone na rysunku planu symbolami literowymi, dla których ustala się następujące podstawowe przeznaczenia terenu.

1 **MR.MN** – teren zabudowy mieszkaniowej jednorodzinnej i zagrodowej oraz usług komercyjnych i nieuciążliwej działalności gospodarczej,
2) **MN** – teren zabudowy jednorodzinnej oraz usług komercyjnych i nieuciążliwej działalności gospodarczej,
3) **MT** – teren zabudowy letniskowej,
4) **UO** – teren usług oświaty,
5) **US** – tereny usług sportu i rekreacji,
6) **UH.UI** – usługi handlu, usługi inne,
7) **RU** – tereny obsługi gospodarki rolniczej i hodowlanej,
8) **WZ** – teren urządzeń zaopatrzenia w wodę,
9) **nD** – tereny ogrodów przydomowych,
10) **R** – tereny rolnicze,
11) **WS** – teren wód otwartych,
12) **RL** – tereny leśne,
13) **PE** – tereny powierzchniowej eksploatacji surowców,
14) Tereny dróg publicznych oznaczone na rysunku planu
a) **KD–Z** – ulice zbiorcze
b) **KD–L** – ulice lokalne
c) **KD–D** – ulice dojazdowe
d) **KD–W** – ulice wewnętrzne
15) **Dp** – publiczne drogi o nieutwardzonej nawierzchni o funkcji gospodarczej i dojazd do zabudowy zagrodowej rozproszonej.

Rozdział III

Ustalenia ogólne dla terenu objętego planem

§ 9

1. Plan ustala **zakaz** lokalizacji przedsięwzięć mogących znacząco oddziaływać na środowisko w rozumieniu obowiązujących przepisów szczególnych za wyjątkiem przedsięwzięć dotyczących infrastruktury wymaganej dla obsługi terenów objętych ustaleniami planu, a w szczególności budowy kanalizacji sanitarnej, deszczowej oraz sieci wodociągowej.
2. Plan ustala następujące rodzaje terenów podlegających ochronie akustycznej:
   1) tereny przeznaczone pod zabudowę mieszkaniową,
   2) tereny przeznaczone pod budynki związane ze stałym lub wielogodzinnym pobytem dzieci i młodzieży oraz osób chorych,
   3) tereny przeznaczone na cele rekreacyjno – wypoczynkowe.

§ 10

1. Plan ustala **zakaz**
   1) wprowadzenia nieoczyszczonych ścieków do wód powierzchniowych lub do gruntu oraz utrzymywanie otwartych kanałów i zbiorników ściekowych,
   2) likwidowania małych zbiorników wodnych (stawów, oczek wodnych),
   3) prowadzenia działalności gospodarczej o uciążliwości wykraczającej poza granice działki lub działek do których inwestor posiada tytuł prawny,
   4) realizacji inwestycji stwarzających zagrożenie dla zdrowia i życia ludzi, a w szczególności wystąpienia poważnych awarii.
2. Plan ustala nakaz zachowania walorów środowiska przyrodniczego w tym zieleni wysokiej w formie drzew pojedynczych, istniejących zadrzewień śródpolnych i przydrożnych. Obowiązuje zakaz wycinania drzew, oprócz przypadków bezpośredniego zagrożenia oraz lokalizacji drzewa w zarysie lokalizacji obiektów liniowych lub kubaturowych.
3. W zakresie **odprowadzania wód opadowych** plan ustala
   1) odprowadzenie wód opadowych z terenów zabudowy mieszkaniowej poprzez infiltrację powierzchniową do gruntu w granicach własnych działek,
   2) zakazuje się zmieniać kierunku spływu wód opadowych ze szkodą dla gruntów sąsiednich,
   3) wody opadowe z utwardzonych części działki pochodzące z prowadzonej na działce działalności gospodarczej mogą być odprowadzone do rowu na zasadach określonych w przepisach szczególnych po uzyskaniu stosownych zezwoleń,
   4) obowiązek podczyszczania ścieków opadowych w granicach lokalizacji dla obiektów i terenów, z których spływ wód stanowić może zagrożenie dla środowiska, w tym instalowania separatorów substancji ropopochodnych.
4. W zakresie **gospodarki odpadami** plan ustala
   1) stałe odpady komunalne gromadzone w szczelnych pojemnikach służących do czasowego gromadzenia odpadów i zapewnienia ich wywozu na składowisko wskazane przez Urząd Gminy,
   2) w przypadku powstawania odpadów z grupy niebezpiecznych lub szkodliwych – wprowadza się obowiązek ich selektywnego gromadzenia i przekazywania właściwym uprawnionym jednostkom prowadzącym ich utylizację.
5. **Nakazuje się** ochronę i konserwację rowów melioracyjnych oraz obowiązek uzgadniania ze służbami melioracyjnymi zmian w przekroju rowów i lokalizacji obiektów budowlanych w odległości mniejszej niż 1,5m od rowów,

URZĄD GMINY W PAWONKOWIE
potwierdza zgodność odpisu z oryginałem
Pawonków 4867

6. **Nakazuje się** zachowanie istniejących nieutwardzonych dróg polnych występujących w ciągach terenów budowlanych i pełniących funkcje gospodarcze dojazdu do gruntów rolnych i leśnych. Minimalna szerokość drogi 4,0 m.
7. Na terenach wyposażonych w urządzenia melioracyjne plan ustala obowiązek zabezpieczenia lub przebudowy istniejącego systemu melioracyjnego w porozumieniu z właściwym zarządcą gospodarki wodnej. Ustalenie to dotyczy zabudowy nowych terenów.

§ 11

Ustalenia dotyczące zasad obsługi w zakresie infrastruktury technicznej

1. W zakresie **zaopatrzenia w wodę** plan ustala
   1) zaopatrzenie w wodę poprzez gminną sieć wodociągową zasilaną z wód wgłębnych,
   2) rozbudowa sieci wodociągowej dla terenów planowanego budownictwa jednorodzinnego poprzez nowe odcinki sieci wodociągowej lokalizowane w liniach rozgraniczających ulic dojazdowych i wewnętrznych po uzgodnieniu z zarządcą sieci,
   3) ochronę p. poż. obiektów budowlanych należy zapewnić poprzez hydranty zewnętrzne realizowane zgodnie z przepisami obowiązującymi w tym zakresie.
2. W zakresie **odprowadzania ścieków** plan ustala
   1) do czasu realizacji kanalizacji zbiorowej nakazuje się stosowania szczelnych zbiorników bezodpływowych z zapewnieniem wywozu zgromadzonych nieczystości do punktu zlewnego oczyszczania ścieków,
   2) dla zakładów produkcyjnych, stacji paliw gdzie występuje wytwarzanie ścieków przemysłowych lub zawierających substancje ropopochodne należy neutralizować ścieki w miejscu ich powstania zgodnie z przepisami szczególnymi.
3. W zakresie zaopatrzenia w **energię elektryczną** plan ustala
   1) adaptuje się istniejące urządzenia elektroenergetyczne stanowiące obecne źródła zasilania,
   2) zwiększenie poboru mocy i zabudowa nowych terenów lokalizacji inwestycji wymagać będzie rozbudowy i przebudowy istniejących systemów,
   3) lokalizacja stacji transformatorowych na obszarze objętym planem nie wymaga zmiany planu. Szczegółowa lokalizacja stacji transformatorowych ustalona będzie na podstawie planowania i projektowania realizowanego. Lokalizacja winna zapewnić bezpośredni dostęp do drogi publicznej,
   4) przebudowa istn. sieci kolidujących z projektowanym zainwestowaniem może być dokonana przez właściciela sieci na koszt zainteresowanego,
   5) plan ustala maksymalne strefy bezpiec dla tras przebiegu linii elektroenerget 15 kV – 15m.
      W strefach bezpieczeństwa obowiązuj lokalizacji budynków na stały pobyt lu nych funkcji chronionych. Możliwości re innych obiektów po uzgodnieniu i na wa określonych przez dysponenta sieci,
   6) plan ustala sukcesywne zastępowanie l powietrznych 15 kV liniami kablowymi.
4. W zakresie **telekomunikacji** plan ustala zao nie w oparciu o sieć istniejącą oraz projekt sieci kablowej i światłowodowej lokalizow liniach rozgraniczających ulic. Należy zabezp łączność alarmową miejscowości dla zabezp nia mieszkańców w sytuacjach szczególnyc
5. W zakresie **zaopatrzenia w gaz** plan ustala
   1) perspektywicznie ustala się zaopatrzenie ziemny za pośrednictwem gazociągu wys ciśnienia, stacji redukcyjno-pomiarowych rozdzielczej średniego ciśnienia,
   2) do czasu gazyfikacji gm. Pawonków zaop nie w gaz w dystrybucji indywidualnej.
6. W zakresie **gospodarki cieplnej** plan ustala
   1) zaopatrzenie w energię cieplną ze źróde snych,
   2) należy dążyć do stopniowej eliminacj niejących źródeł ciepła opalanych wę i zastępowanie ekologicznymi nośnikami gii.

§ 12

Ustalenia zasad dotyczących ochrony dóbr kul

Plan ustala następujące warunki w zakresie och dóbr kultury

1. Obejmuje się strefą ochrony konserwatorskiej – ochrony krajobrazu kulturowego
   1) drogę historyczną oznaczoną na rysunku pl symbolem „K_5",
   2) odosobnioną aleję i ciąg zadrzewień oznacz na rysunku planu symbolem „K_{11}".
2. Dla drogi historycznej oznaczonej symbolem „ ustala się:
   - wymóg zachowania obecnego przebiegu dr w terenie,
   - postulat uczytelnienia przebiegu drogi nasadzeı mi drzew o tradycyjnym składzie gatunkowyı
3. Dla alei i ciągu zadrzewień oznaczonej na rysur planu symbolem „K_{11}" ustala się:
   - konserwację i uzupełnienie zadrzewień zgod z tradycyjnym składem gatunkowym.
4. Obejmuje się ochroną konserwatorską nas pujące obiekty architektoniczne o wartościa kulturowych **wpisane do ewidencji** Wojewódzkie

potwierdza zgodność odpisu z oryginałem
Pawonków 08.02.2010

gijnego).

2. **Zakazy** lokalizacji
   1) przedsięwzięć mogących znacząco oddziaływać na środowisko w zrozumieniu obowiązujących przepisów szczególnych,
   2) obiektów i urządzeń, których charakter nie jest związany z podstawowym przeznaczeniem terenu,
   3) ogrodzeń pełnych od strony ulicy oraz ażurowych ogrodzeń z prefabrykowanych elementów betonowych.
3. **Dopuszcza się** lokalizację obiektów i urządzeń uzupełniających program usługowy, urządzeń infrastruktury technicznej, zieleni ozdobnej, izolacyjnej oraz form małej architektury.

§ 22

Ustalenia planu dla terenu oznaczonego symbolem **PE** – powierzchniowa eksploatacja kruszywa naturalnego
- eksploatację należy prowadzić zgodnie z warunkami określonymi w pozwoleniu,
- obowiązek sukcesywnej rekultywacji wyrobisk poeksploatacyjnych zgodnie z projektem rekultywacji i przyjętym kierunkiem.

§ 23

Dla terenów oznaczonych symbolem **R** ustala się przeznaczenie jako tereny upraw polowych z zakazem zabudowy.

§ 24

Dla terenów oznaczonych symbolem **RD** ustala się jako przeznaczenie podstawowe – teren ogrodów i upraw przydomowych z dopuszczeniem lokalizacji budynku gospodarczego lub składowego.

§ 25

Dla terenów oznaczonych symbolem **RL** ustala się utrzymanie dotychczasowego użytkowania jako teren leśny.

§ 26

Dla terenów oznaczonych symbolem **WS** – tereny wód powierzchniowych utrzymuje się dotychczasowe użytkowanie terenu. Zakaz likwidowania.

Rozdział V

Zasady obsługi komunikacyjnej

§ 27

1. Na obszarze objętym planem ustala się następujące zasady obsługi komunikacyjnej, zasady modernizacji oraz rozbudowy i przebudowy systemu komunikacyjnego.
2. Wyznaczone w planie tereny ulic (dróg) stanowią przestrzeń publiczną. Wszelkie modernizacje, rozbudowy i przebudowy układu komunikacyjnego stanowią inwestycje celu publicznego.
3. Plan wyznacza tereny dróg (ulic) oznaczone na rysunku planu następującymi symbolami
   KD–Z – droga (ulica) zbiorcza
   KD–L – droga (ulica) lokalna
   KD–D – droga (ulica) dojazdowa
   KD–W – droga (ulica) wewnętrzna ogólnodostępna
4. Plan ustala podział dróg ze względów funkcjonalnych i technicznych; Parametry techniczne dla poszczególnych klas (**Z, L, D**) określa Rozporządzenie Ministra Transportu i Gospodarki Morskiej z dnia 2 marca 1999 roku w sprawie warunków technicznych, jakim powinny odpowiadać drogi publiczne i ich usytuowanie.
   KD–Z – szerokość w liniach rozgraniczających 20m
   szerokość pasa ruchu 3,5m – szerokość jezdni 2x3,5m
   KD–L – szerokość w liniach rozgraniczających 12m
   szerokość pasa ruchu 3,0m – szerokość jezdni 2x3,0m
   KD–D – szerokość w liniach rozgraniczających 10m
   szerokość pasa ruchu 2,50m – szerokość jezdni 2x2,5m
5. Plan ustala dla dróg (ulic) wewnętrznych oznaczonych symbolem KD-W
   KD-W – szerokość w liniach rozgraniczających 6m
   szerokość pasa ruchu 2,25m – szerokość jezdni 2x2,25m
6. Minimalne odległości linii zabudowy dla nowych obiektów od zewnętrznej krawędzi jedni dróg poszczególnych kategorii wynoszą
   1) dla dróg oznaczonych symbolem **KD-Z**
      a) w terenach zabudowanych 8m
      b) w terenach otwartych 15m
   2) dla dróg oznaczonych symbolem **KD-L**
      a) w terenach zabudowanych 7m
      b) w terenach otwartych 12m
   3) dla dróg oznaczonych symbolem **KD-D**
      a) w terenach zabudowanych 5m
      b) w terenach otwartych 10m

§ 28

Na terenach przeznaczonych na cele komunikacji ustala się następujące zasady zagospodarowania
1. Warunkiem realizacji inwestycji komunikacyjnych jest wykazanie nieuciążliwości ich oddziaływania na środowisko zgodnie z przepisami szczególnymi.

URZĄD GMINY W PAWONKOWIE
potwierdza zgodność odpisu z oryginałem
Z up. WÓJTA
mgr Irena Sikora
INSPEKTOR

województwo: śląskie

powiat: lubliniecki

STAROSTWO POWIATOWE
w Lublińcu
ul. Paderewskiego 7, 42-700 Lubliniec
Wydział Geodezji i Kartografii
Zam.nr:383/2010

WŁADAJĄCY DZIAŁKAMI

data wydruku: 2010-01-20

DZIAŁKA: **PAWONKÓW.KOŚMIDRY.AR_3.369/34** powierzchnia działki: **0.0260**

Id dz.: 240707_2.0003.AR_3.369/34 numer arkusza mapy:3 numer JR: G144

Dokumenty:

rodzaj: **Księga wieczysta** sygnatura(numer): **CZ1L/00045136/0**

WŁAŚCICIELE/WŁADAJĄCY działką: **369/34**

UDZIAŁ: 1/1 grupa: 1 char. st. władania: właściciel

SKARB PAŃSTWA

UDZIAŁ: 1/1 grupa: 1.2 char. st. władania: zarządca

PAŃSTWOWE GOSPODARSTWO LEŚNE LASY PAŃSTWOWE NADLEŚNICTWO LUBLINIEC REGON:150527030

MYŚLIWSKA 1, 42-700 LUBLINIEC

DZIAŁKA: **PAWONKÓW.KOŚMIDRY.AR_3.370/35** powierzchnia działki: **0.1300**

Id dz.: 240707_2.0003.AR_3.370/35 numer arkusza mapy:3 numer JR: G57

Dokumenty:

rodzaj: **Księga wieczysta** sygnatura(numer): **WL-89 KOŚMIDRY**

WŁAŚCICIELE/WŁADAJĄCY działką: **370/35**

UDZIAŁ: 1/1 grupa: 7.1 char. st. władania: właściciel

PLUTA PAWEŁ, rodzice: PIOTR

KUŹNICKA 6, 42-772 KOŚMIDRY poczta: PAWONKÓW

DZIAŁKA: **PAWONKÓW.KOŚMIDRY.AR_3.592/12** powierzchnia działki: **0.1358**

Id dz.: 240707_2.0003.AR_3.592/12 numer arkusza mapy:3 numer JR: G145

Dokumenty:

rodzaj: **Księga wieczysta** sygnatura(numer): **BEZ**

WŁAŚCICIELE/WŁADAJĄCY działką: **592/12**

UDZIAŁ: 1/1 grupa: 1 char. st. władania: właściciel

SKARB PAŃSTWA

KLAUZULE

REPRODUKCJA WZBRONIONA

Na podstawie art. 3 ustawy o opłacie skarbowej z dnia 16 listopada 2006r. (Dz. U. z 2006r. nr 225, poz. 1635) nie podlega opłacie skarbowej.

Lubliniec, dnia 7.10.2010 adnotację zamieścił .....

Z up. STAROSTY
mgr Anna Ledwoń
p.o. Naczelnika Wydziału Geodezji i Kartografii

wydruk sporządzony przez: Anna Ledwoń

Z up. STAROSTY
mgr Anna Ledwoń
p.o. Naczelnika Wydziału Geodezji i Kartografii

STAROSTWO POWIATOWE W LUBLIŃCU

Z up. STAROSTY
mgr Anna Ledwoń
p.o. Naczelnika Wydziału Geodezji i Kartografii

województwo: śląskie

powiat: lubliniecki

STAROSTWO POWIATOWE
w Lublińcu
ul. Paderewskiego 7, 42-700 Lubliniec
Wydział Geodezji i Kartografii

WŁADAJĄCY DZIAŁKAMI

data wydruku: 2010-03-04

Zm. 1355/2010

DZIAŁKA: **PAWONKÓW.KOŚMIDRY.AR_3.339/36** powierzchnia działki: **0.1330**

Id dz.: 240707_2.0003.AR_3.339/36 numer arkusza mapy:3 numer JR: G71

Dokumenty:

rodzaj: **Księga wieczysta** sygnatura(numer): **31023**

WŁAŚCICIELE/WŁADAJĄCY działką: **339/36**

UDZIAŁ: 1/4 grupa: 7.2 char. st. władania: współwłaściciel

BENK ANETA, rodzice: JAN JADWIGA, PESEL ******09600

KUŹNICKA 8, 42-772 KOŚMIDRY poczta: PAWONKÓW

UDZIAŁ: 1/4 grupa: 7.2 char. st. władania: współwłaściciel

BENK JADWIGA, rodzice: PAWEŁ AGNIESZKA

KUŹNICKA 8, 42-772 KOŚMIDRY poczta: PAWONKÓW

UDZIAŁ: 1/4 grupa: 7.2 char. st. władania: współwłaściciel

BENK JAN, rodzice: ELIGIUSZ GERTRUDA, PESEL ******17692

KUŹNICKA 8, 42-772 KOŚMIDRY poczta: PAWONKÓW

UDZIAŁ: 1/4 grupa: 7.2 char. st. władania: współwłaściciel

BENK MICHAŁ, rodzice: JAN JADWIGA

KUŹNICKA 8, 42-772 KOŚMIDRY poczta: PAWONKÓW

DZIAŁKA: **PAWONKÓW.KOŚMIDRY.AR_3.340/37** powierzchnia działki: **0.0050**

Id dz.: 240707_2.0003.AR_3.340/37 numer arkusza mapy:3 numer JR: G40

Dokumenty:

rodzaj: **Księga wieczysta** sygnatura(numer): **CZ1L/00031683/8**

WŁAŚCICIELE/WŁADAJĄCY działką: **340/37**

UDZIAŁ: 1/1 grupa: 7.1 char. st. władania: właściciel

LEDWOŃ ANDRZEJ, rodzice: JAN MARIA, PESEL ******14672

KUŹNICKA 10, 42-772 KOŚMIDRY poczta: PAWONKÓW

DZIAŁKA: **PAWONKÓW.KOŚMIDRY.AR_3.341/20** powierzchnia działki: **0.0660**

Id dz.: 240707_2.0003.AR_3.341/20 numer arkusza mapy:3 numer JR: G40

Dokumenty:

rodzaj: **Księga wieczysta** sygnatura(numer): **CZ1L/00031683/8**

WŁAŚCICIELE/WŁADAJĄCY działką: **341/20**

UDZIAŁ: 1/1 grupa: 7.1 char. st. władania: właściciel

LEDWOŃ ANDRZEJ, rodzice: JAN MARIA, PESEL ******14672

KUŹNICKA 10, 42-772 KOŚMIDRY poczta: PAWONKÓW

DZIAŁKA: **PAWONKÓW.KOŚMIDRY.AR_3.342/24** powierzchnia działki: **0.0710**

Id dz.: 240707_2.0003.AR_3.342/24 numer arkusza mapy:3 numer JR: G144

Dokumenty:

rodzaj: **Księga wieczysta** sygnatura(numer): **CZ1L/00045136/0**

WŁAŚCICIELE/WŁADAJĄCY działką: **342/24**

UDZIAŁ: 1/1 grupa: 1 char. st. władania: właściciel

SKARB PAŃSTWA

UDZIAŁ: 1/1 grupa: 1.2 char. st. władania: zarządca

PAŃSTWOWE GOSPODARSTWO LEŚNE LASY PAŃSTWOWE NADLEŚNICTWO LUBLINIEC REGON:150527030

MYŚLIWSKA 1, 42-700 LUBLINIEC

DZIAŁKA: **PAWONKÓW.KOŚMIDRY.AR_3.367/19** powierzchnia działki: **0.1240**

Id dz.: 240707_2.0003.AR_3.367/19 numer arkusza mapy:3 numer JR: G26

Dokumenty:

rodzaj: **Księga wieczysta** sygnatura(numer): **CZ1L/00009468/2**

WŁAŚCICIELE/WŁADAJĄCY działką: **367/19**

UDZIAŁ WSPÓLNY: 1/1 grupa: 7.2 char. st. władania: właściciel

MAŁŻEŃSTWO:

GŁOMB JOANNA, rodzice: WILHELM GENOWEFA, PESEL ******11200

KUŹNICKA 3, 42-772 KOŚMIDRY poczta: PAWONKÓW

GŁOMB ŁUCJAN, rodzice: JAN GERTRUDA, PESEL ******16498

KUŹNICKA 3, 42-772 KOŚMIDRY poczta: PAWONKÓW

KLAUZULE

REPRODUKCJA WZBRONIONA
Na podstawie art. 3 ustawy o opłacie skarbowej z dnia 16 listopada 2006r.
(Dz. U. z 2006r. nr 225, poz. 1635) nie podlega opłacie skarbowej.
Lubliniec, dnia ...2010...-03-...04.. adnotację zamieścił .....w Wydziale Geodezji i Kartografii

REFERENT
Sylwia Drynda

wydruk sporządzony przez: Sylwia Drynda

REFERENT
w Wydziale Geodezji i Kartografii
Sylwia Drynda

STAROSTWO POWIATOWE W LUBLIŃCU

Starosta Lubliniecki
Powiatowy Ośrodek Dokumentacji
Geodezyjnej i Kartograficznej

Nr zam.:

STAROSTA LUBLINIECKI
Powiatowy Ośrodek Dokumentacji
Geodezyjnej i Kartograficznej

Reprodukowanie, rozpowszechnianie i rozprowadzanie niniejszego dokumentu wymaga zezwolenia, o którym mowa w art. 18 ustawy z dnia 17 maja 1989 r. - Prawo geodezyjne i kartograficzne (Dz. U. Nr 30, poz. 163, z późniejszymi zmianami).

Lubliniec, dnia 14 STY. 2010

950/2010

Mapa ewidencyjna

Skala 1:2 000

Województwo: **śląskie**
Powiat: **lubliniecki**
Jednostka ewidencyjna: **Pawonków**
Obręb ewidencyjny: **Kośmidry**
Arkusz mapy: **e 122-24**

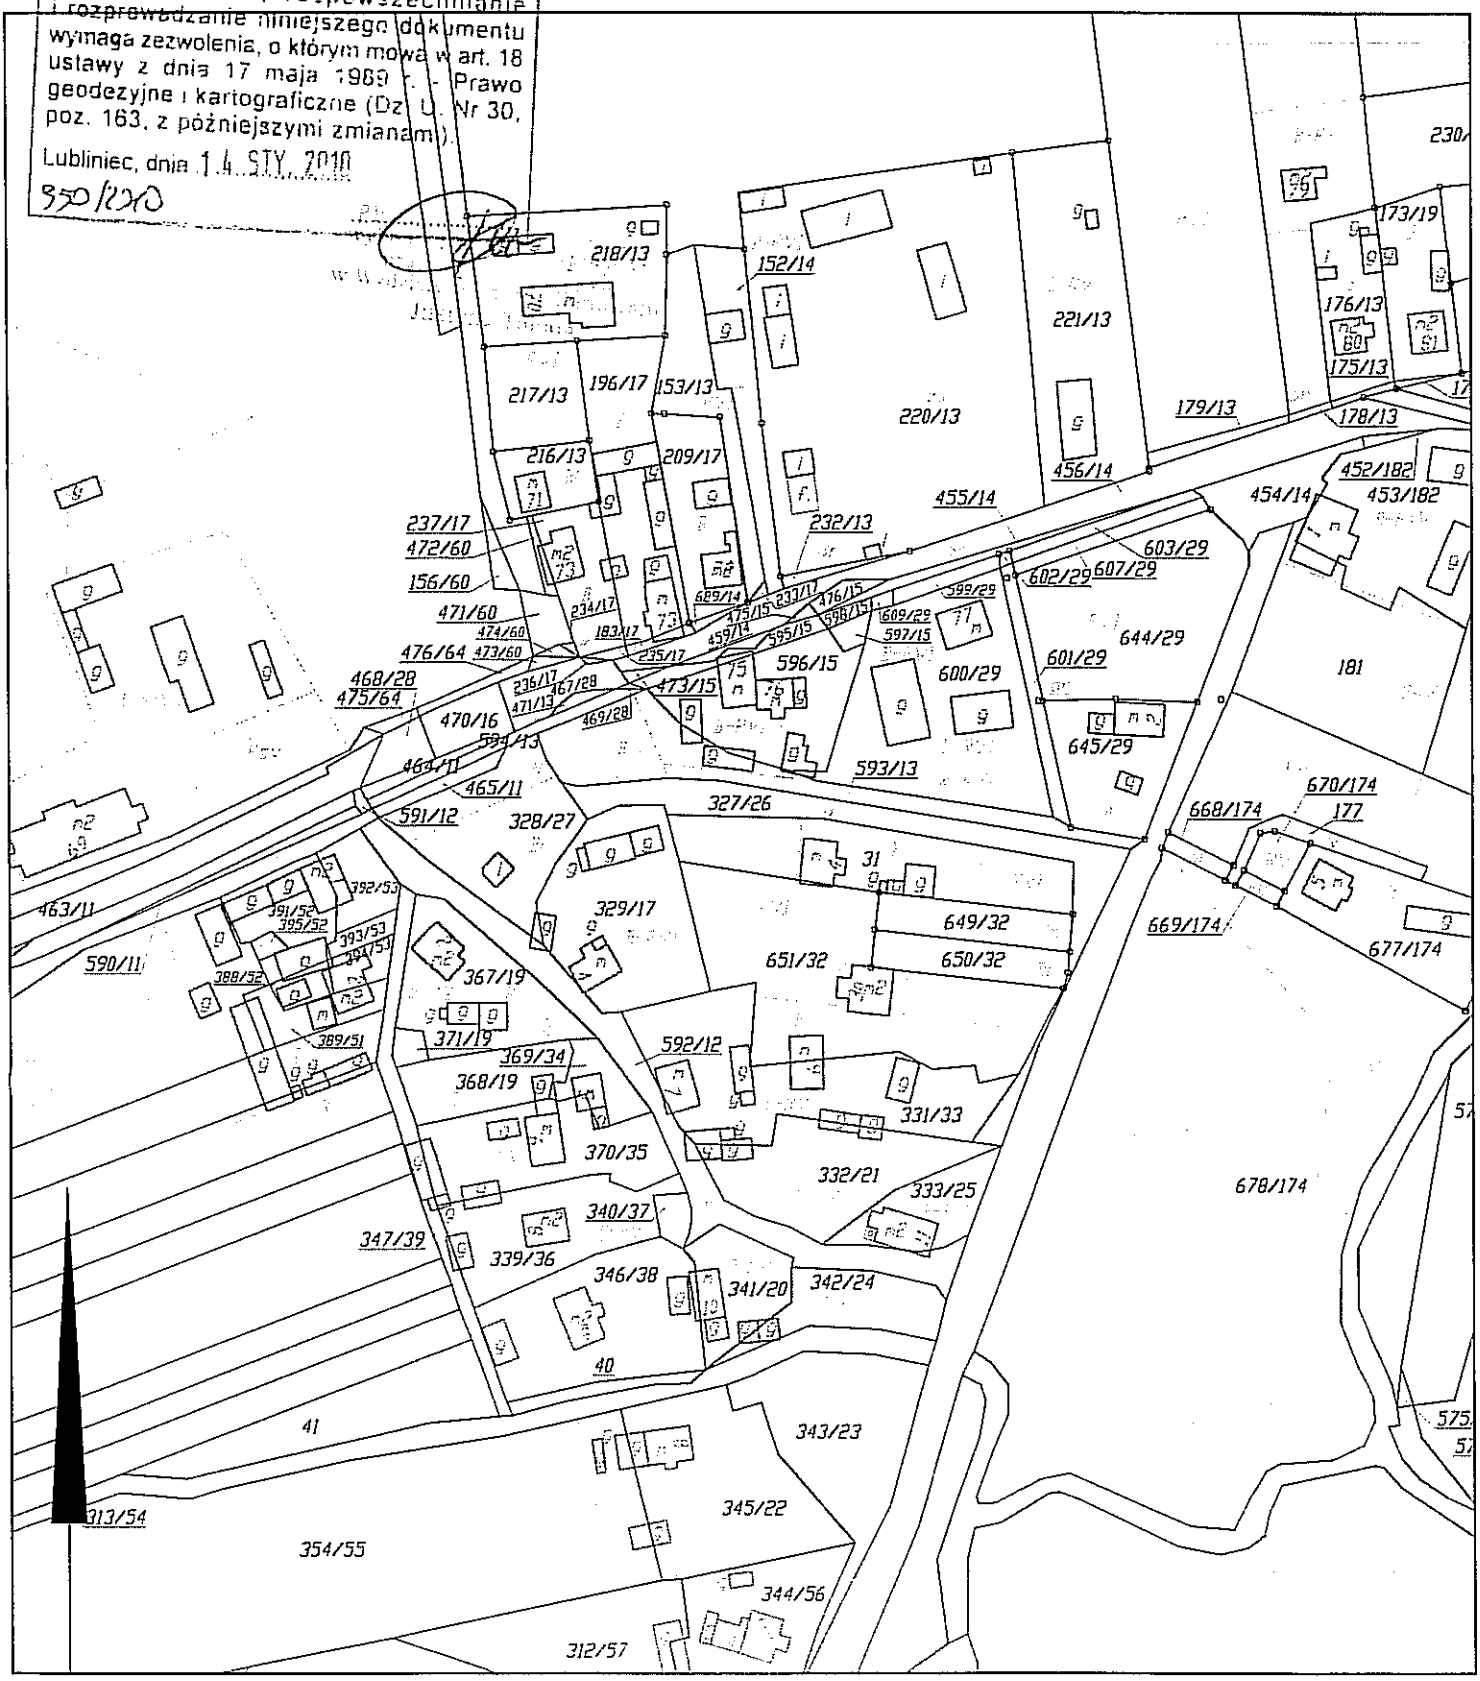

Wykonał(a): Tomasz Kubasik

podpis

Lubliniec, dnia 14-01-2010 r.

Dane ewidencyjne dotyczące granic działek nie spełniają wymagań określonych w obowiązujących standardach technicznych

Kraków, dnia 25 marca 19 69 r.

WOJEWÓDZKI
ZARZĄD DRÓG PUBLICZNYCH
~~w Krakowie~~
w KRAKOWIE
Nr WZDP. 11b-2001/upr.48/69

UPRAWNIENIA BUDOWLANE

Na podstawie art. 18 ustawy z dnia 31 stycznia 1961 r. – prawo budowlane (Dz. U. nr 7, poz 46) oraz § 14 zarządzenia nr 195 Ministra Komunikacji z dnia 1 grudnia 1964 r. w sprawie uprawnień budowlanych w budownictwie specjalnym w zakresie komunikacji (Dziennik Budownictwa nr 23, poz. 73). ze zmianami ogłoszonymi w Dz. Bud. nr 13/66 – poz. 57 i Dz. Bud. nr 5/67 poz 32.

Obywatel Wisław TYLIŃSKI – syn Leona

urodzony dnia 18 listopada 1928 r. – Ostrów Wlkp.

o t r z y m u j e

w specjalności d r ó g –

uprawnienia budowlane do projektowania nieskomplikowanych obiektów w zakresie wymienionym w § 3 ust 2 pkt 3 zarządzenia nr 195 Ministra Komunikacji, z dnia 1 grudnia 1964 r. – oraz w załączniku nr 2 do powyższego zarządzenia, pkt 4/1 – / projektowanie w zakresie budowy i przebudowy wszystkich dróg, z wyjątkiem dróg projektowanych na warunkach I i II klasy technicznej/.

WOJEWÓDZKI ZARZĄD DRÓG PUBLICZNYCH * W KRAKOWIE *

Dyrektor

mgr inż. [illegible]

Zakł. Graf. Głuchołazy 357 15-3-66 1000 Az-17

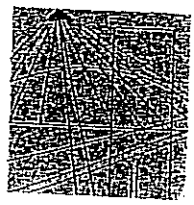

ŚLĄSKA
OKRĘGOWA
IZBA
INŻYNIERÓW
BUDOWNICTWA

Katowice, 17 listopada 2009 r.

Pani/Pan **Wisław Tyliński**
ul. Oświęcimska 28 m5
42-700 Lubliniec

ZAŚWIADCZENIE

Pani/Pan **Tyliński Wisław**

jest członkiem Śląskiej Okręgowej Izby Inżynierów Budownictwa o numerze ewidencyjnym **SLK/BD/2222/02** i posiada wymagane ubezpieczenie od odpowiedzialności cywilnej.

Niniejsze zaświadczenie jest ważne do dnia 31.12.2010 r.

PRZEWODNICZĄCY RADY
ŚLĄSKIEJ OKRĘGOWEJ IZBY INŻYNIERÓW BUDOWNICTWA
mgr inż. Stefan Czarniecki

40-026 KATOWICE, ul. Podgórna 4, tel./fax: 032 255 45 52; 032 608 07 22; www.oiib.katowice.pl

OPIS TECHNICZNY

1. DANE OGÓLNE

1.1. Podstawa opracowania i materiały wyjściowe

- Uzgodnienia oraz konsultacje z Inwestorem,
- Miejscowy Plan Zagospodarowania Przestrzennego
- Mapa sytuacyjno – wysokościowa w skali 1:1000,
- Ustawa z dnia 7 lipca 1994 r - Prawo Budowlane (Dz.U. Nr 106 z 2000 r, poz. 1126, z późniejszymi zmianami),
- Rozporządzenie Ministra Infrastruktury z dnia 3 lipca 2003 r. w sprawie szczegółowego zakresu i formy projektu budowlanego (Dz. U. Nr 120, poz. 1133).

1.2. Przedmiot i zakres opracowania

Przedmiotem opracowania jest projekt przebudowy nawierzchni gruntowej ulicy Kuźnickiej w Kośmidrach w zakresie jezdni i zjazdów do posesji. Zakres opracowania obejmuje cały odcinek ulicy o łącznej długości 222,14 m.

1.3. Warunki ruchowe

W rozpatrywanym terenie odbywa się głównie ruch pojazdów osobowych mieszkańców pobliskich budynków. Nie przewiduje się wzrostu poziomu ruchu.

1.4. Stan własnościowo – prawny

Projektowane przedsięwzięcie obejmuje następujące działki :
369/34; 370/35; 592/12; 339/36; 340/37; 341/20; 342/24; 367/19
Granice i numery działek pokazane są planie sytuacyjnym w części rysunkowej projektu. Stan własności został określony w załączonych wypisach z rejestru gruntu.

2. DANE TECHNICZNE

2.1. Ulica

Zaprojektowano drogę o długości 222,14m i szerokości jezdni 4,00m . Droga składa się z odcinków prostych oraz łuków poziomych W1-W4.
Zaprojektowano ulicę :
Wyokrąglenia załomów krawędzi jezdni łukami o prom. jak na rys.
Konstrukcja drogi od km 0+000,00 do km 0+222,14:

- warstwy odcinającej z piasku średnioziarnistego – 10 cm
- warstwy podbudowy z kamienia łamanego stab. mech.

Dolna warstwa - Tłuczeń frakcji 31,5-63 mm – 10 cm
Górna warstwa - Kliniec frakcji 5-31 mm – 10 cm

- warstwa ścieralna z betonu asfaltowego 0-12,8 mm

2.2. Zjazdy

Konstrukcja zjazdu:

- warstwa odcinająca z piasku średnioziarnistego – 10 cm
- warstwy podbudowy z kamienia łamanego stab. mech. 0/63 mm – 15 cm

- podsypka cem. - piaskowa 1:4 gr. 3 cm
- warstwa ścieralna z kostki betonowej czerwonej gr. 8 cm

3. PRACE PRZYGOTOWAWCZE I ROBOTY ZIEMNE

Zaprojektowane roboty należy wytyczyć w terenie przez służby geodezyjne, na podstawie zwymiarowania geodezyjnego.
Ziemię z wykopów należy częściowo wykorzystać do niwelacji poboczy drogi po przebudowie. Pozostałą ziemię należy wywieźć i zutylizować.
Wszystkie prace muszą być wykonywane zgodnie z zasadami sztuki budowlanej, z zachowaniem szczególnej ostrożności i pod stałym nadzorem osób uprawnionych. Zakres wykonania i obowiązki przy robotach budowlanych stosować zgodnie z Specyfikacjami Technicznymi i podobnymi uregulowaniami branżowymi.
Na rozpatrywanym terenie w granicach pasa drogowego biegną następujące sieci : energetyczna napowietrzna , teletechniczna , gazowa, wodociągowa i kanalizacja sanitarna.
Przed przystąpieniem do robót należy powiadomić właścicieli urządzeń obcych o zamiarze rozpoczęcia robót.

BIURO PROJEKTÓW BUDOWLANYCH
"CADAM" *Adam Pokrzywiec*
42-286 Koszęcin, ul. Opielki 3A
tel. 0608 330 641
e-mail: pokrzywiec@poczta.onet.pl
NIP 575-171-92-95 IDS 240051307

INFORMACJA DOTYCZĄCA BEZPIECZEŃSTWA I OCHRONY ZDROWIA *DO SPORZĄDZONEGO PROJEKTU BUDOWLANEGO*

1. Zakres robót

Zakres robót obejmuje wykonanie I etapu przebudowy drogi polegającego na wykonaniu konstrukcji jezdni o szer. 4,00m na długości 222,14m.
Prace do wykonania:

a) wykonanie koryta pod konstrukcję jezdni i zjazdów,
b) wykonanie w-wy odcinającej z piasku,
c) zabudowa krawężników i obrzeży na zjazdach,
d) wykonanie konstrukcji zjazdów,
e) wykonanie podbudowy,
f) wykonanie w-wy ścieralnej,
g) plantowanie poboczy,
h) odbiór techniczny,

2. Istniejące obiekty budowlane

W rejonie projektowanej drogi znajdują się zabudowania domów jednorodzinnych. Pas drogowy posiada następujące uzbrojenie : energetyczna napowietrzna i wodociągowa.

3. Elementy zagospodarowania działki mogące stwarzać zagrożenie bezpieczeństwa i zdrowia ludzi

Elementy zagospodarowania pasa drogi publicznej służą prowadzeniu ruchu i jako takie nie stwarzają bezpośrednio zagrożeń bezpieczeństwa i zdrowia ludzi.

4. Przewidywane zagrożenie podczas wykonywania robót

Zadanie inwestycyjne przebudowy drogi nie stwarza wysokiego ryzyka powstawania zagrożenia bezpieczeństwa i zdrowia ludzi wg Rozporządzenia Ministra Infrastruktury z dnia 23 czerwca 2003 r. w sprawie informacji dotyczącej bezpieczeństwa i ochrony zdrowia oraz planu bezpieczeństwa i ochrony zdrowia /Dz.U. Nr 120, poz. I 126. Wykopy pod koryto nie będą głębsze niż 0,50 m. Ocenę poziomu zagrożenia przedstawia poniższa tabela. Zastosowano 3 stopniową skalę przewidywanych zagrożeń:

- zagrożenie duże (np. śmierć, ciężkie obrażenia ciała),
- zagrożenie średnie (np. złamania, zwichnięcia, oparzenia nie rozległe),
- zagrożenie małe (np. stłuczenia, skaleczenia)

Rodzaj przewidywanych zagrożeń	Poziom zagrożenia			Przewidywane miejsce i czas wystąpienia zagrożenia
	Duży	**Średni**	**Mały**	
Porażenie prądem elektrycznym		X		Podczas stosowania urządzeń elektrycznych
Uderzenie przez spadające przedmioty		X		Podczas prac związanych z rozładunkiem materiałów
Hałas		X		Prace przy wykopach, zagęszczanie gruntu.
Drgania (wibracje)		X		
Poślizgnięcia, upadki na tym samym poziomie	X			Przez cały czas trwania budowy

Upadek do zagłębień, wykopów		X		
Osunięcie terenu – przysypanie gruntem			X	Prace wykonywane w wykopach
Przeciążenie układu ruchu		X		Ręczne przenoszenie ładunków. Przez cały czas trwania budowy
Potrącenie przez poruszające się pojazdy		X		Przez cały czas trwania budowy
Uderzenie przez przenoszony ładunek za pomocą dźwigu		X		Mechaniczny transport ciężkich elementów. Przez cały czas trwania budowy
Przekłucia, przecięcia		X		Prace demontażowe / montażowe. Przez cały czas trwania budowy
Pochwycenie przez obracające się elementy maszyn i urządzeń	X			Przez cały czas trwania budowy

5. Roboty szczególnie niebezpieczne

Nie przewiduje się.

6. Wskazanie sposobu prowadzenia instruktażu pracowników przed przystąpieniem do realizacji robót szczególnie niebezpiecznych

Nie dotyczy.

7. Wskazanie środków technicznych i organizacyjnych, zabezpieczających niebezpieczeństwom wynikającym z wykonania robót budowlanych w strefach szczególnego zagrożenia zdrowia lub w ich sąsiedztwie, w tym zapewniających bezpieczną i sprawną komunikację, umożliwiającą szybką ewakuację na wypadek pożaru, awarii i innych zagrożeń

7.1. Plac budowy zostanie oznakowany za pomocą znaków stosowanych na drogach publicznych w sposób określony w projekcie organizacji ruchu na czas prowadzenia robót.
7.2. Wyznaczona zostanie strefa niebezpieczna podczas pracy koparki i spychaczy.
7.3. Zostanie wyznaczona droga technologiczna oraz prace składowanie oraz plac postoju maszyn.
7.4. Każdy z pracowników winien posiadać środki ochrony osobistej - kaski przeciwuderzeniowe, rękawice oraz odzież ochronną .
7.5. W przypadku pracy w niskich temp. należy przewidzieć częstsze przerwy w pracy np.: 15 min co 2 godz. w ogrzewanym zapleczu socjalnym (barak).

BIURO PROJEKTÓW BUDOWLANYCH
"CADAM" Adam Pokrzywiec
42-286 Koszęcin, ul. Opielki 3A
tel. 0608 330 641
e-mail: pokrzywiec@poczta.onet.pl
NIP 575-171-92-95 IDS 240051307

PARAMETRY ŁUKÓW POZIOMYCH

DaneLK i podstawowe parametry łuku kołowego
Opis zadania: **W1**

Promień łuku kołowego	R:	30,000 m
Kąt zwrotu trasy	g:	40,2300 deg
Długość stycznej głównej	T:	10,987 m
Odl. wierzchołka do śr. łuku	WS:	1,949 m
Odcięta PA	PA:	10,317 m
Rzędna AS	AS:	1,830 m
Cięciwa PS	PS:	10,478 m
Styczna pomocnicza PW1	PW:	5,321 m
Długość łuku kołowego	ł:	21,06 m

DaneLK i podstawowe parametry łuku kołowego
Opis zadania: **W2**

Promień łuku kołowego	R:	90,000 m
Kąt zwrotu trasy	g:	12,5900 deg
Długość stycznej głównej	T:	9,928 m
Odl. wierzchołka do śr. łuku	WS:	0,546 m
Odcięta PA	PA:	9,868 m
Rzędna AS	AS:	0,543 m
Cięciwa PS	PS:	9,883 m
Styczna pomocnicza PW1	PW:	4,949 m
Długość łuku kołowego	ł:	19,78 m

DaneLK i podstawowe parametry łuku kołowego
Opis zadania: **W3**

Promień łuku kołowego	R:	60,000 m
Kąt zwrotu trasy	g:	13,2800 deg
Długość stycznej głównej	T:	6,985 m
Odl. wierzchołka do śr. łuku	WS:	0,405 m
Odcięta PA	PA:	6,938 m
Rzędna AS	AS:	0,402 m
Cięciwa PS	PS:	6,950 m
Styczna pomocnicza PW1	PW:	3,481 m
Długość łuku kołowego	ł:	13,90 m

DaneLK i podstawowe parametry łuku kołowego
Opis zadania: **W4**

Promień łuku kołowego	R:	60,000 m
Kąt zwrotu trasy	g:	16,2700 deg
Długość stycznej głównej	T:	8,577 m
Odl. wierzchołka do śr. łuku	WS:	0,610 m
Odcięta PA	PA:	8,490 m
Rzędna AS	AS:	0,604 m
Cięciwa PS	PS:	8,512 m
Styczna pomocnicza PW1	PW:	4,267 m
Długość łuku kołowego	ł:	17,04 m

PARAMETRY ŁUKÓW PIONOWYCH

Dane i podstawowe parametry łuku pionowego
Opis zadania: **V1**
Spadek 1 i1: -2,90 %
Spadek 2 i2: 0,66 %
Promień łuku kołowego R: 500,00 m
Rodzaj łuku pionowego : wklęsły
Długość stycznej łuku T: 8,90 m
Długość łuku pionowego L: 17,80 m
Strzałka łuku B: 0,08 m
Pikietaż przecięcia stycznych : KM0+043,00
Rzędna przecięcia stycznych : 230,35 m

punkt	pikietaż	r. stycznej	strzałka	r. łuku
PŁ	KM0+034,10	230,61 m	0,00 m	230,61 m
ŚŁ	KM0+043,00	230,35 m	0,08 m	230,43 m
KŁ	KM0+051,90	230,41 m	0,00 m	230,41 m
NPŁ	KM0+048,60	230,39 m	0,01 m	230,40 m

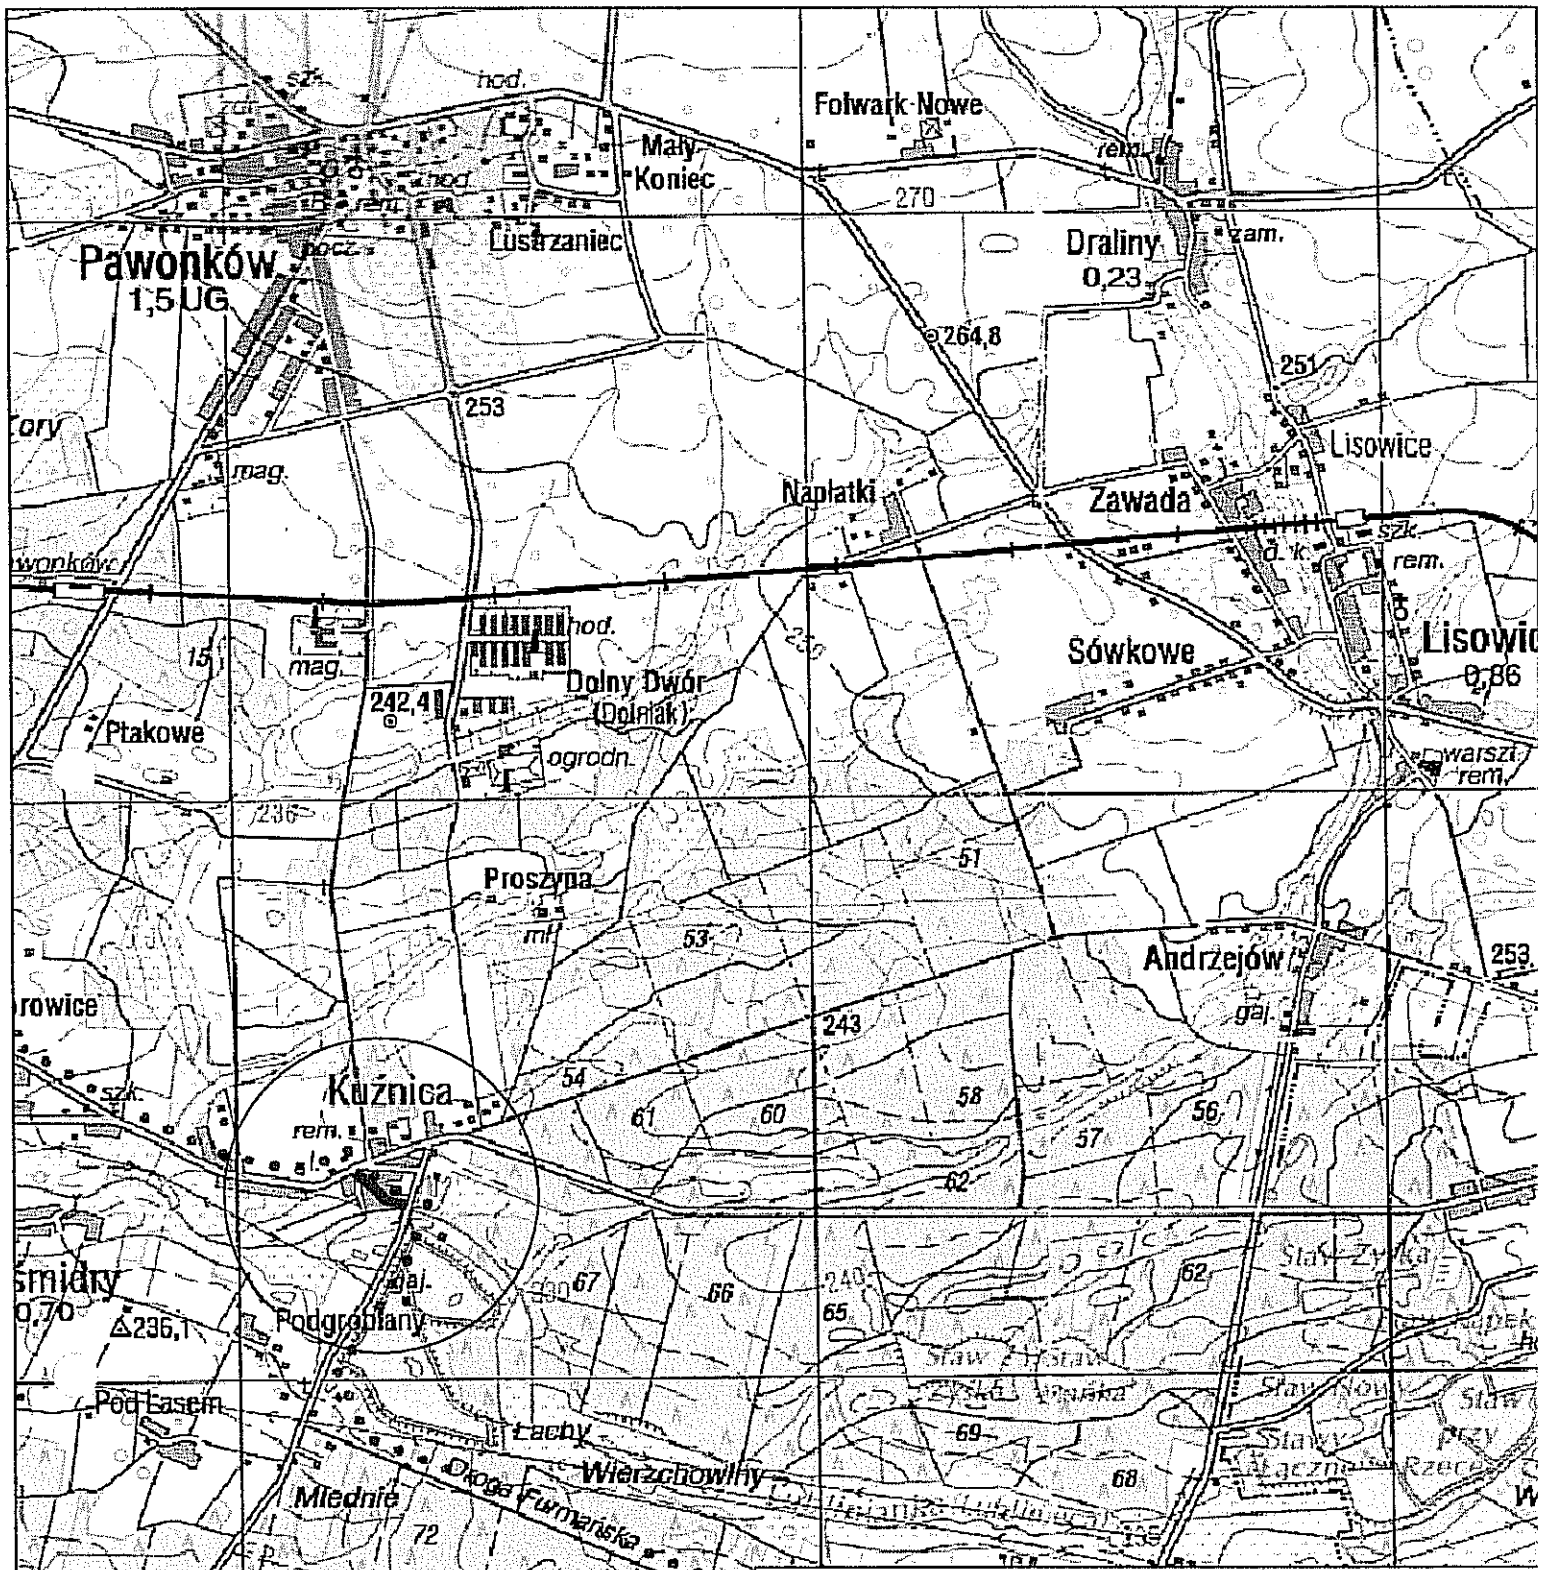

Przebudowa ulicy Kuźnickiej w Kośmidrach

Orientacja

Opracowanie

Biuro Projektów Budowlanych "CADAM" - Adam Pokrzywiec
ul. Opiełki 3A 42-286 Koszęcin

Projektował	Podpis	Inwestor	
Wisław Tyliński		Urząd Gminy w Pawonkowie	
		Data	Nr rys.
Współpraca	Podpis	marzec 2010	1
Adam Pokrzywiec		Skala	
		1 : 25000	