
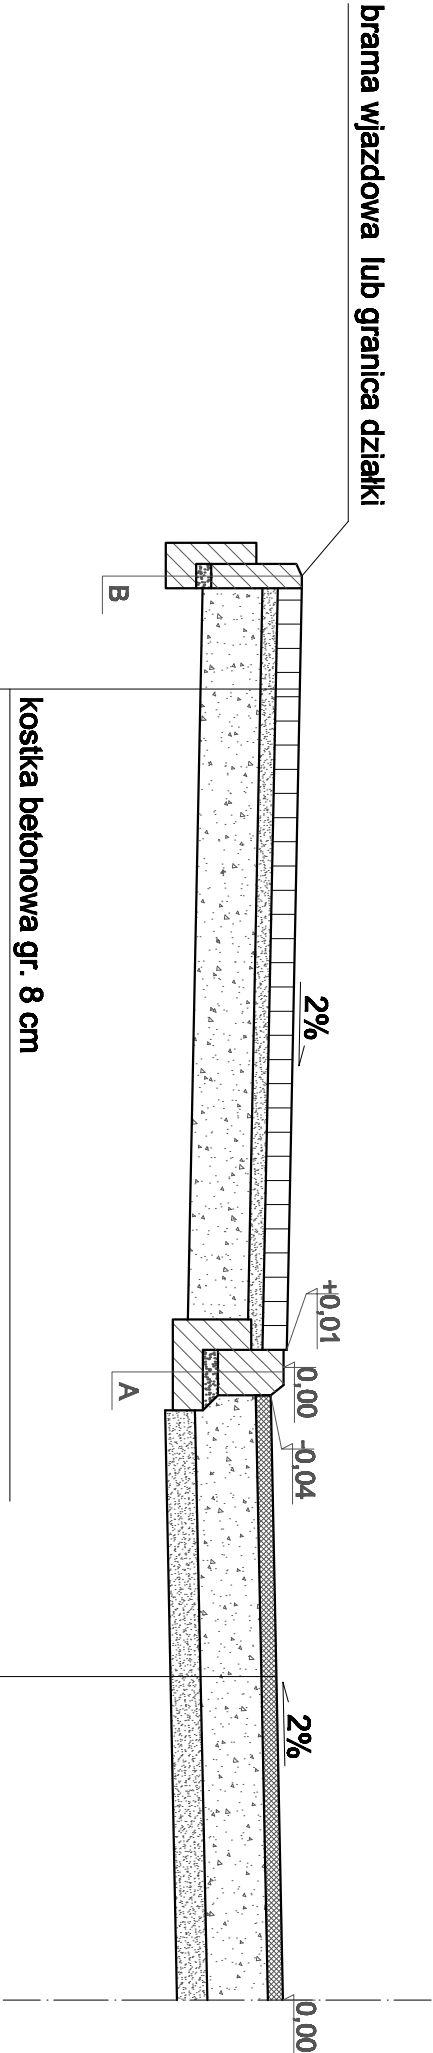


PRZEKRÓJ KONSTRUKCYJNY


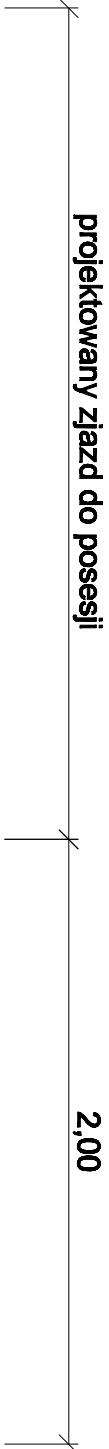


- koszka betonowa gr. 8 cm
- podsyпка cementowo - piaskowa gr. 5 cm
- warstwa kruszywa łamanego niesort (0/63mm) gr. 20 cm

- warstwa ścieralna z betonu asfaltowego gr. 5 cm
- podbudowa z kruszywa łamanego niesort (0/63mm) gr. 20 cm
- warstwa odcinająca gr. 10 cm

SZCZEGÓŁ A
krawężnik betonowy 15 x 22 cm
skala 1:10

SZCZEGÓŁ B
obrzeże betonowe 8 x 30 cm
skala 1:10

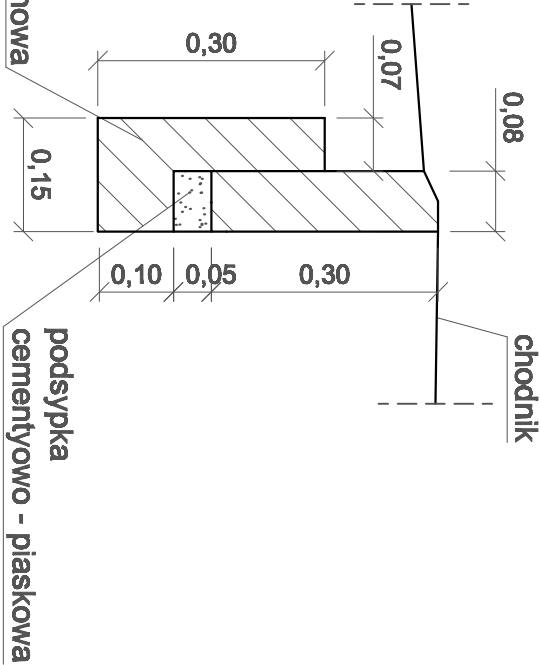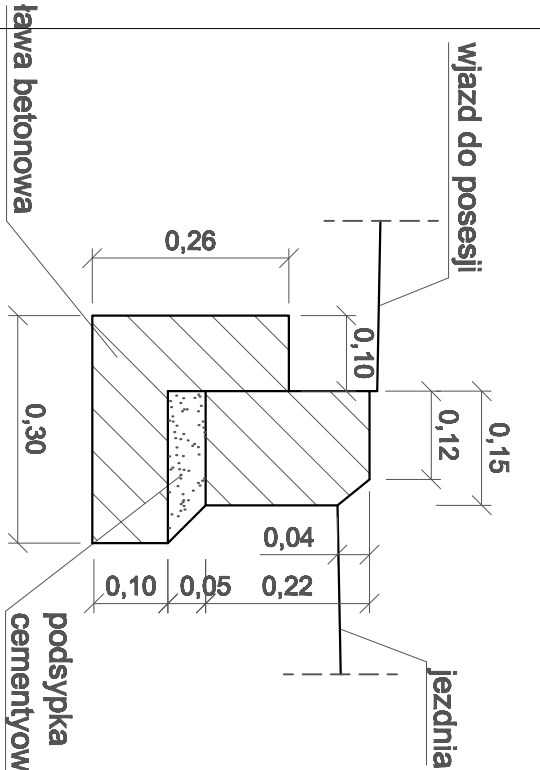

PRZEDSIĘBIORSTWO WIELOBRANŻOWE		Zamawiający: Urząd Gminy w Pawonkowie	
GRA-MAR		ul. Zawadzkiego 7, 42-772 Pawonków	
42-700 Lubliniec		Nazwa opracowania:	
ul. Częstochowska 6/4		Przebudowa nawierzchni gruntowej drogi gminnej -	
		ulicy Pietraszowskiej w miejscowości Pawonków	
Opracował:	Nazwiska	Podpis	Tytuł rysunku:
Projektant	inż. A. Grati		
	Upr. Nr.: SLK/1074/POD005		
Współpraca	mgr inż. W. Demarczyk		
	mgr inż. K. Polaczek		
Sprawdzający	mgr inż. S. Smalec		
	Upr. Nr.: FT-83861/62/423502		
		PRZEKRÓJ TYPOWY	
		Data:	Nr rys.
		III.2010r.	3.2