


PRZEKRÓJ KONSTRUKCYJNY

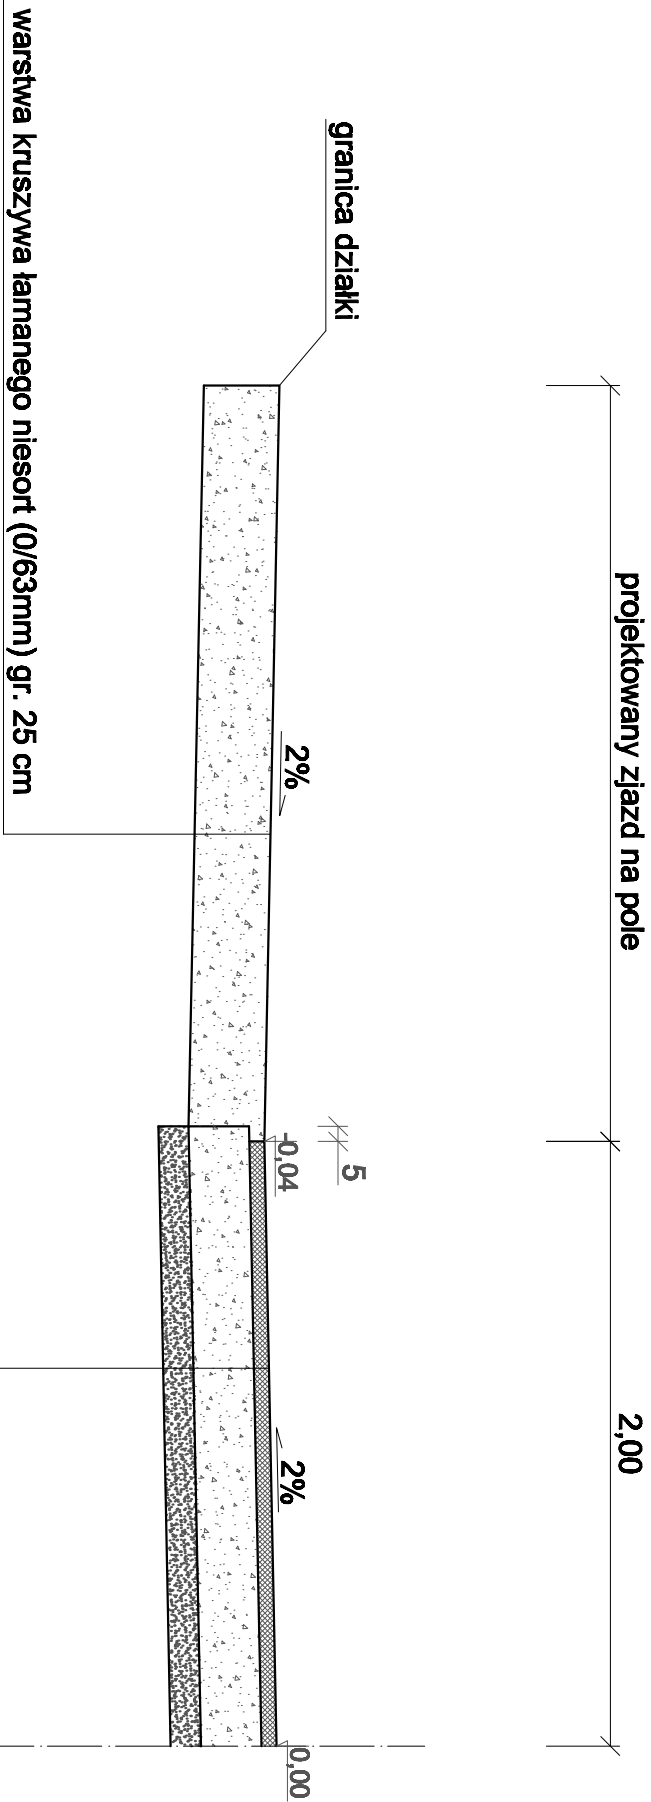

PRZEDSIĘBIORSTWO WIELOBRANŻOWE		Zamawiający: Urząd Gminy w Pawonkowie	
GRA-MAR		ul. Zawadzkiego 7, 42-772 Pawonków	
42-700 Lubliniec		Nazwa opracowania:	
ul. Częstochowska 6/4		Przebudowa nawierzchni gruntowej drogi gminnej -	
		ulicy Pietraszowickiej w miejscowości Pawonków	
Opracował:	Nazwiska	Podpis	Tytuł rysunku:
Projektant	inż. A. Grati		
Upr. Nr.: SLK/1074/POOD/05			
Współpraca	mgr inż. W.Demarczyk		
mgr inż. K.Polaczek			
Sprawdzający	mgr inż. S. Smalec		
Upr. Nr.: FT-83861/162/423502			
PRZEKRÓJ TYPOWY			
Data:		Skala	Nr rys.
III.2010r.		1:25	3.3