
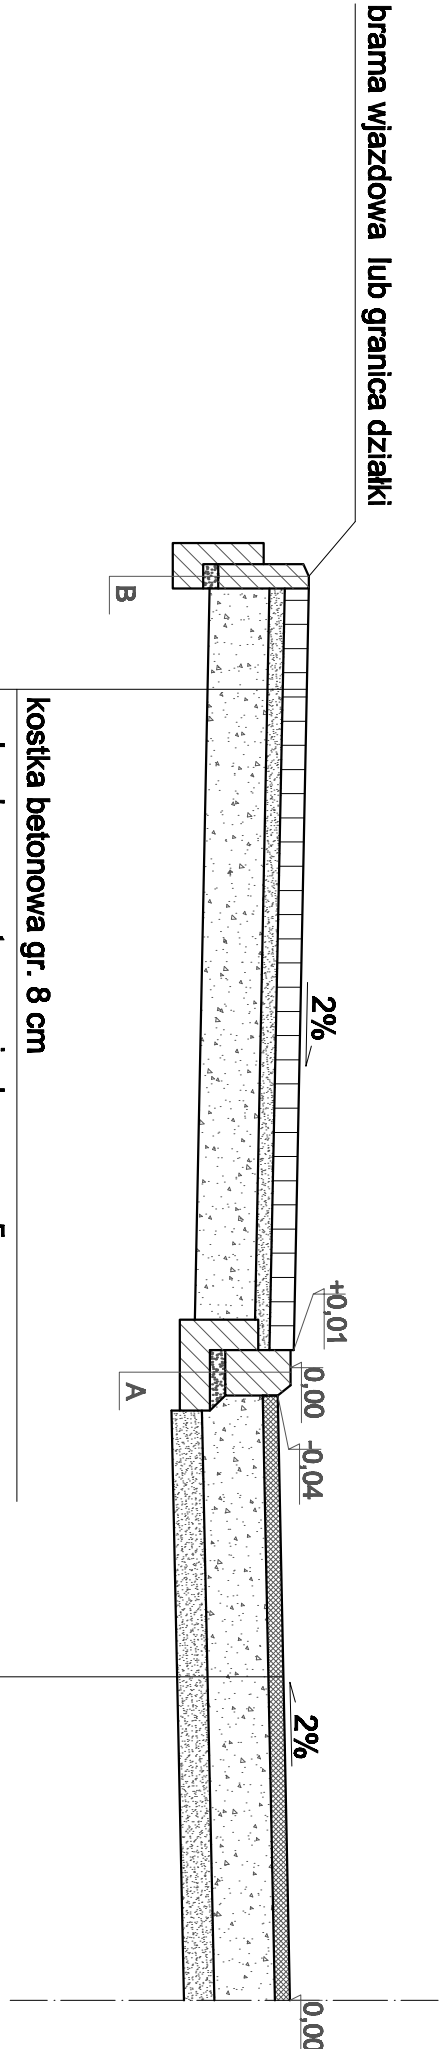



PRZEMIANOWY KONSTRUKCYJNY

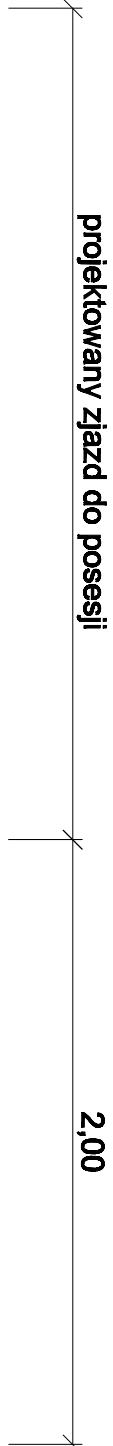


- kostka betonowa gr. 8 cm
- podsyпка cementowo - piaskowa gr. 5 cm
- warstwa kruszywa łamanego niesort (0/63mm) gr. 20 cm

- warstwa ścieralna z betonu asfaltowego gr. 5 cm
- podbudowa z kruszywa łamanego niesort (0/63mm) gr. 20 cm
- warstwa odcinająca gr. 10 cm

SZCZEGÓŁ A  
krawężnik betonowy 15 x 22 cm  
skala 1:10

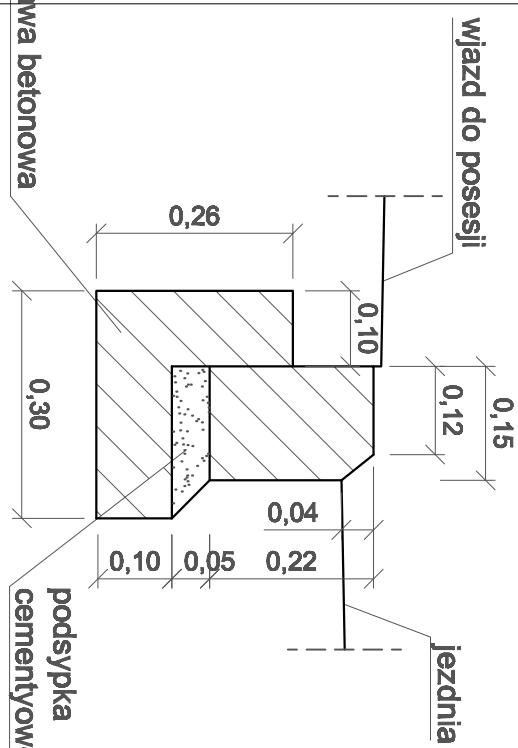

SZCZEGÓŁ B  
obrzeże betonowe 8 x 30 cm  
skala 1:10

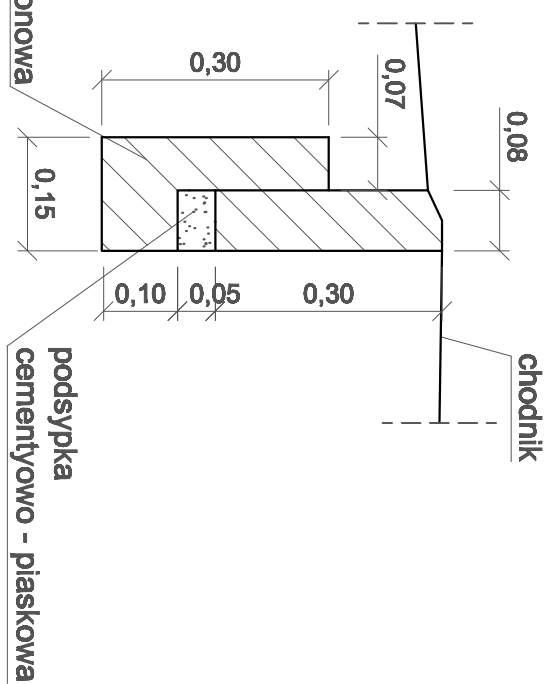

|                                |                            |                                                                     |                |
|--------------------------------|----------------------------|---------------------------------------------------------------------|----------------|
| PRZEDSIĘBIORSTWO WIELOBRANŻOWE |                            | Zamawiający: Urząd Gminy w Pawonkowie                               |                |
| GRA-MAR                        |                            | ul. Zawadzkiego 7, 42-772 Pawonków                                  |                |
| 42-700 Lubliniec               |                            | Nazwa opracowania: Przebudowa nawierzchni gruntowej drogi gminnej - |                |
| ul. Częstochowska 6/4          |                            | ulicy Stróżackiej w miejscowości Łąglewniki Wielkie                 |                |
| Opracował:                     | Nazwiska                   | Podpis                                                              | Tytuł rysunku: |
| Projektant                     | inż. A. Grali              |                                                                     |                |
|                                | Up. Nr.: SLK/1074/POOD05   |                                                                     |                |
| Współpraca                     | mgr inż. W. Demarczyk      |                                                                     |                |
|                                | mgr inż. K. Polaczek       |                                                                     |                |
| Sprawdzający                   | mgr inż. S. Smalec         |                                                                     |                |
|                                | Up. Nr.: FT-0306/162423562 |                                                                     |                |
| PRZEMIANOWY KONSTRUKCYJNY      |                            | Data: III.2010r.                                                    | Nr rys. 3.2    |