


PRZEKRÓJ KONSTRUKCYJNY

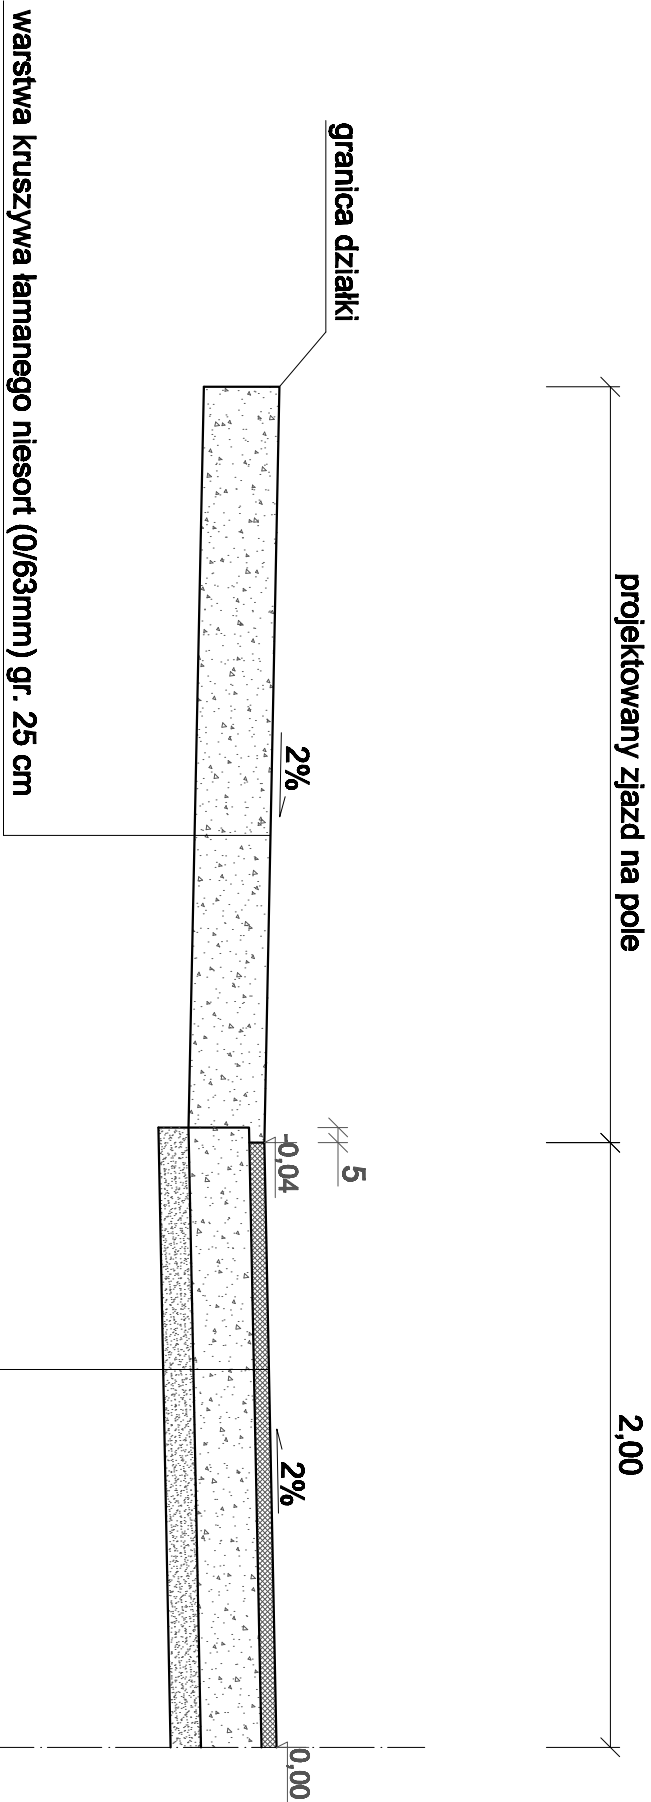

warstwa ścierna z betonu asfaltowego gr. 5 cm
podbudowa z kruszywa łamanego niesort (0/63mm) gr. 20 cm
warstwa odcinająca gr. 10 cm

PRZEDSIĘBIORSTWO WIELOBRANŻOWE		Zamawiający: Urząd Gminy w Pawonkowie	
GRA-MAR		ul. Zawadzkiego 7, 42-772 Pawonków	
42-700 Lubliniec		Nazwa opracowania:	
ul. Częstochowska 6/4		Przebudowa nawierzchni gruntowej drogi gminnej -	
		ulicy Strzążackiej w miejscowości Łąglewniki Wielkie	
Opracował:	Nazwiska	Podpis	Tytuł rysunku:
Projektant	inż. A. Grali		
	Up. Nr.: SLK/1074/POOD05		
Współpraca	mgr inż. W.Demarczyk		
	mgr inż. K.Polaczek		
Sprawdzający	mgr inż. S. Smalec		
	Up. Nr.: FT-83861/1624235R2		
PRZEKRÓJ TYPOWY			
Data:		Skala	Nr rys.
III.2010r.		1:25	3.3