


PRZEMOCZU KONSTRUKCYJNY

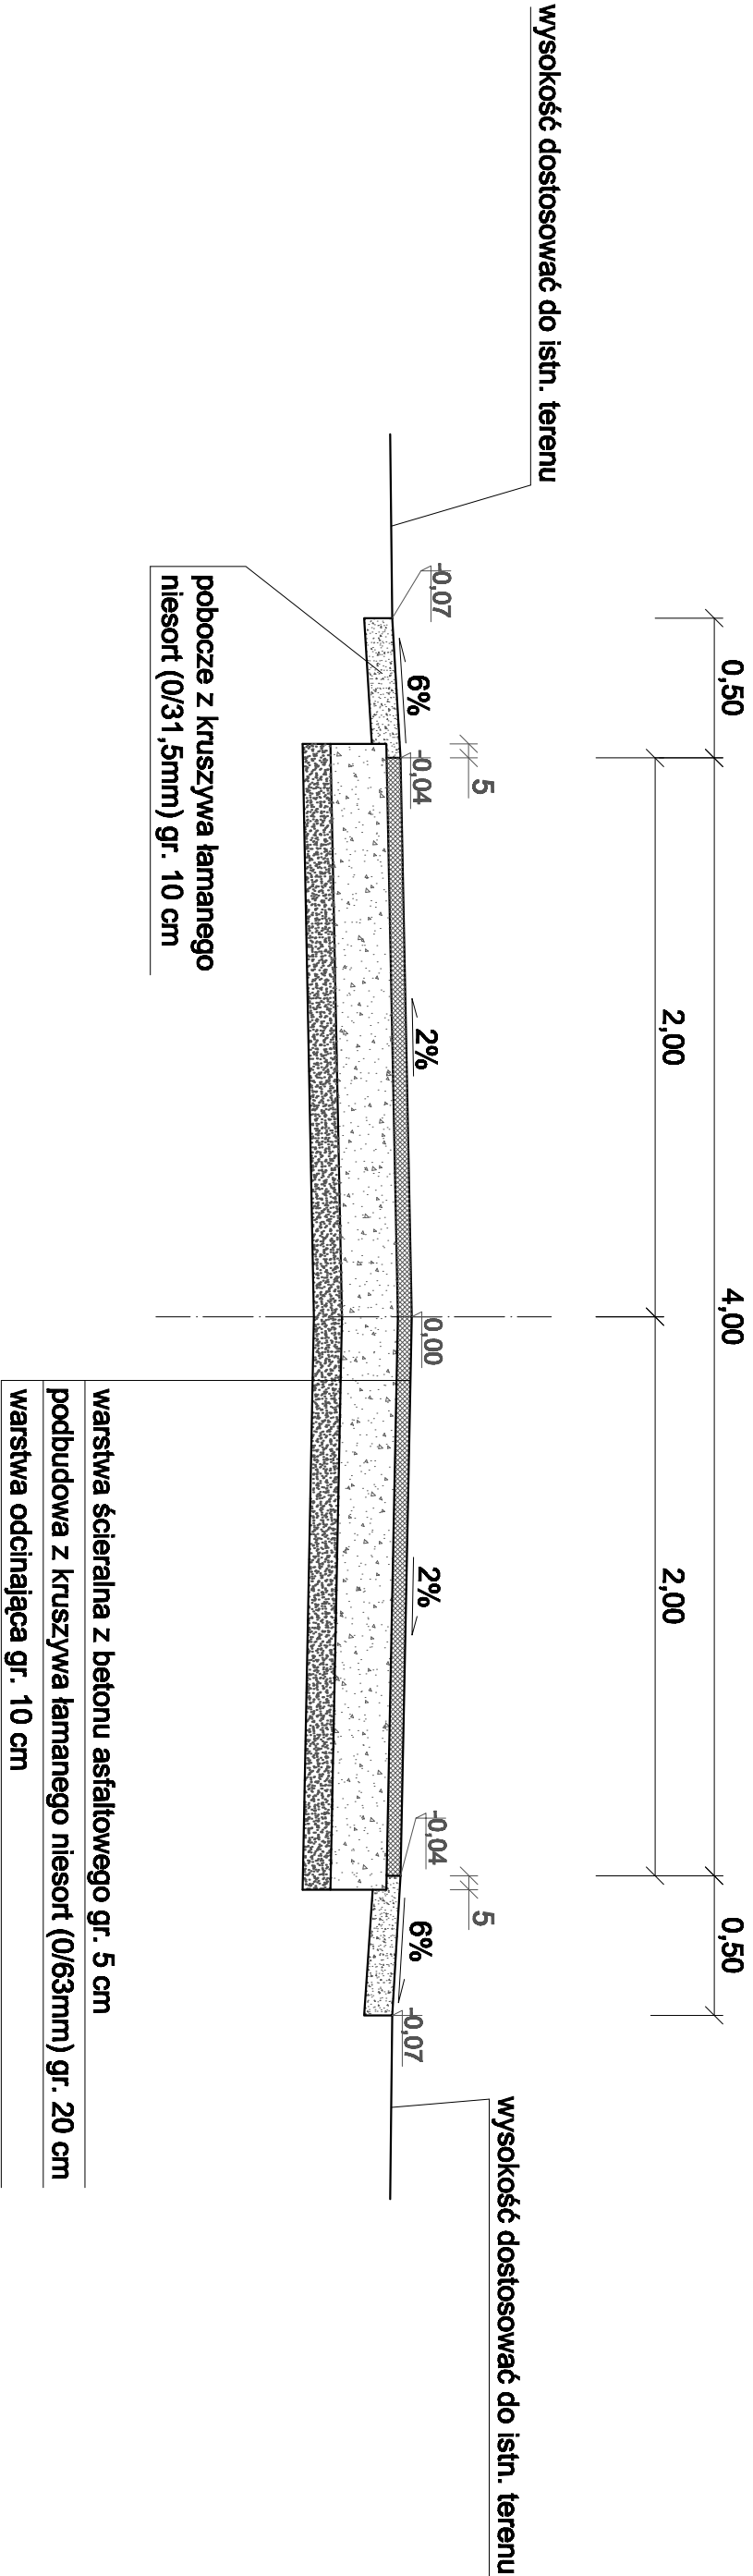

PRZEDSIĘBIORSTWO WIELOBRANŻOWE		Zamawiający: Urząd Gminy w Pawonkowie	
GRA-MAR		ul. Zawadzkiego 7, 42-772 Pawonków	
42-700 Lubliniec		Nazwa opracowania:	
ul. Częstochowska 6/4		Przebudowa nawierzchni gruntowej drogi gminnej -	
		ulicy Zielonej w miejscowości Kośmідry	
Opracował:	Nazwiska	Podpis	PRZEMOCZU TYPOWY
Projektant	inż. A. Grati		
	Up. Nr.: SLK/1074/POOD05		
Współpraca	mgr inż. W. Demarczyk		
	mgr inż. K. Polaczek		
Sprawdzający	mgr inż. S. Smalec		
	Up. Nr.: FT-83861/1624235R2		
		Data: III.2010r.	
		Skala 1:25	
		Nr rys. 3.1	