
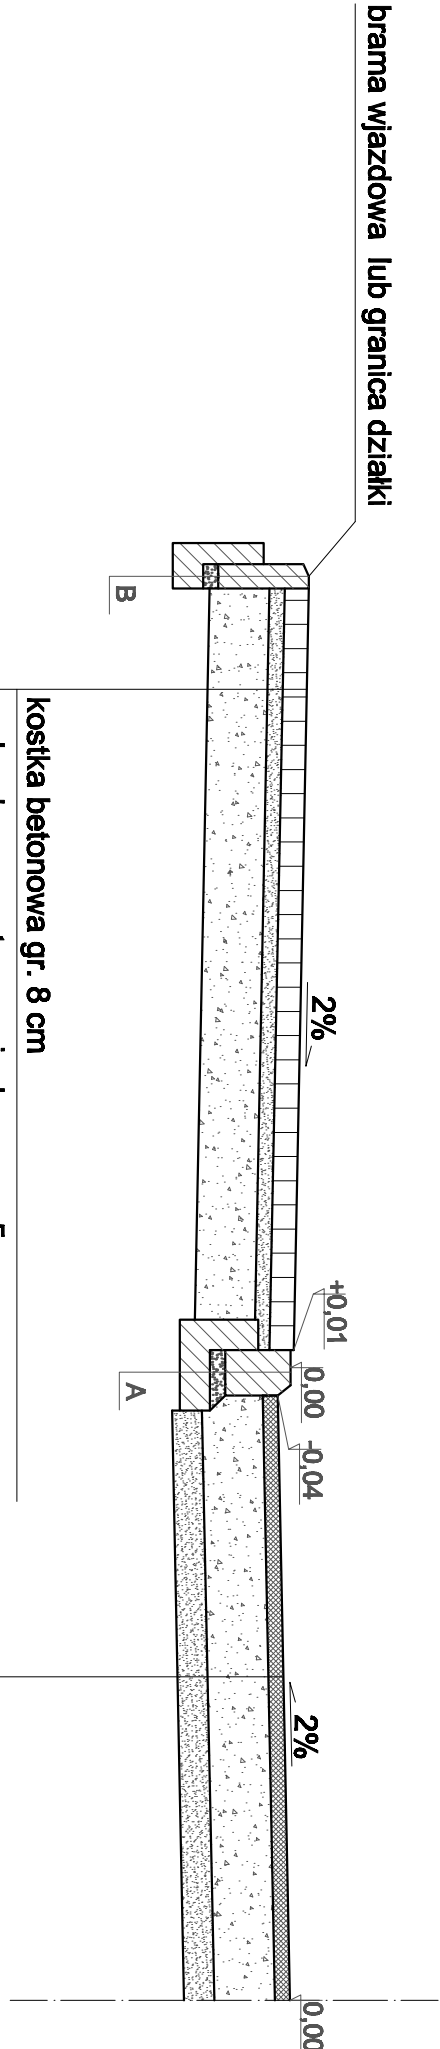



PRZEMKÓJ KONSTRUKCYJNY

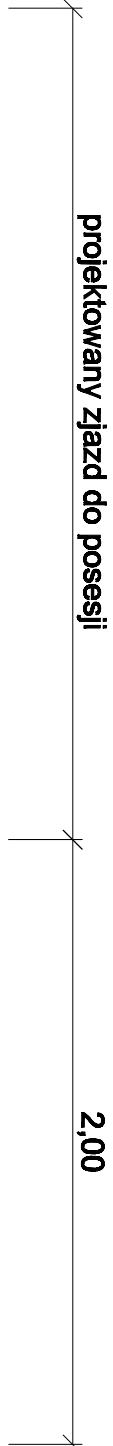


- kostka betonowa gr. 8 cm
- podsyпка cementowo - piaskowa gr. 5 cm
- warstwa kruszywa łamanego niesort (0/63mm) gr. 20 cm

- warstwa ścieralna z betonu asfaltowego gr. 5 cm
- podbudowa z kruszywa łamanego niesort (0/63mm) gr. 20 cm
- warstwa odcinająca gr. 10 cm

SZCZEGÓŁ A
krawężnik betonowy 15 x 22 cm
skala 1:10

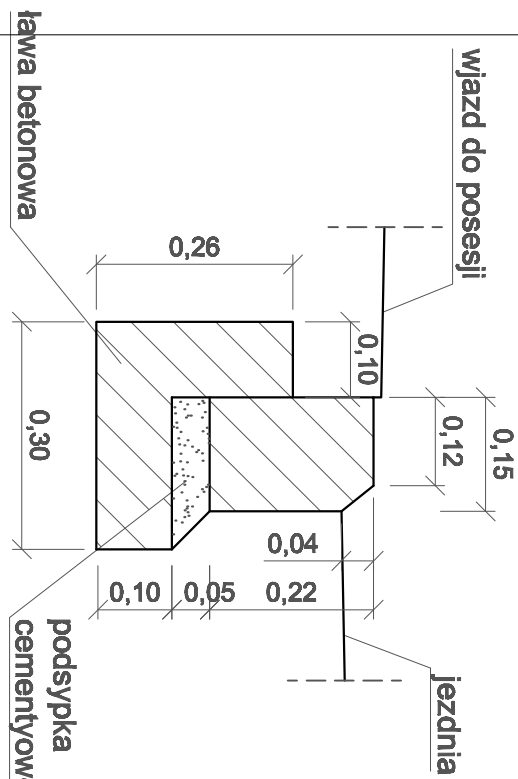

SZCZEGÓŁ B
obrzeże betonowe 8 x 30 cm
skala 1:10

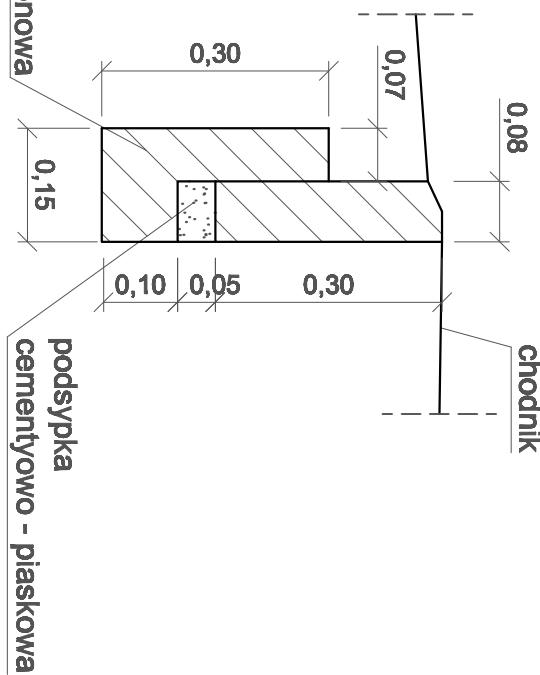

PRZEDSIĘBIORSTWO WIELOBRANŻOWE			Zamawiający: Urząd Gminy w Pawonkowie		
GRA-MAR			ul. Zawadzkiego 7, 42-772 Pawonków		
42-700 Lubliniec			Nazwa opracowania:		
ul. Częstochowska 6/4			Przebudowa nawierzchni gruntowej drogi gminnej -		
			ulicy Zielonej w miejscowości Kośmідry		
Opracował:	Nazwiska	Podpis	Tytuł rysunku:		
Projektant	inż. A. Grali				
	Up. Nr.: SLK/1074/POOD05				
Współpraca	mgr inż. W. Demarczyk				
	mgr inż. K. Polaczek		PRZEMKÓJ TYPOWY		
Sprawdzający	mgr inż. S. Smalec				
	Up. Nr.: FT-03061/162423562				
			Data:	Skala	Nr rys.
			III.2010r.	1:25	3.2