


PRZEKRÓJ KONSTRUKCYJNY

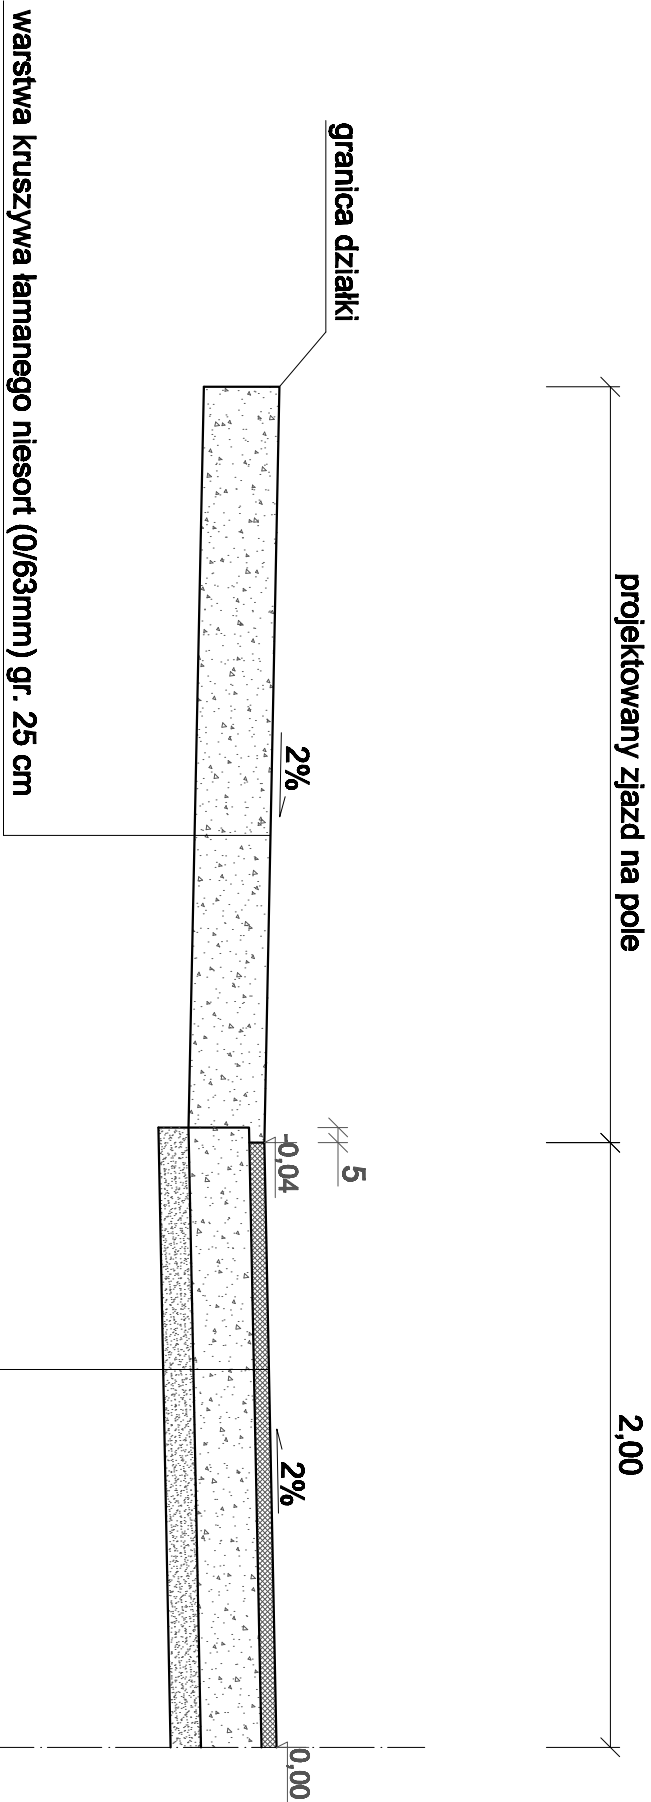

warstwa ściąralna z betonu asfaltowego gr. 5 cm
podbudowa z kruszywa łamanego niesort (0/63mm) gr. 20 cm
warstwa odcinająca gr. 10 cm

PRZEDSIĘBIORSTWO WIELOBRANŻOWE		Zamawiający:	
GRA-MAR		Urząd Gminy w Pawonkowie	
42-700 Lubliniec		ul. Zawadzkiego 7, 42-772 Pawonków	
ul. Częstochowska 6/4		Nazwa opracowania:	
		Przebudowa nawierzchni gruntowej drogi gminnej - ulicy Zielonej w miejscowości Kośmідry	
Opracował:	Nazwiska	Podpis	Tytuł rysunku:
Projektant	inż. A. Grati		
Współpraca	Up. Nr.: SLK/1074/POOD05		
	mgr inż. W.Demarczyk		
Sprawdzający	mgr inż. K.Polaczek		
	mgr inż. S. Smalec		
Up. Nr.: FT-83861/162/4235R2		Data:	
		III.2010r.	
		Skala	
		1:25	
		Nr rys.	
		3.3	