


PRZEKRÓJ KONSTRUKCYJNY

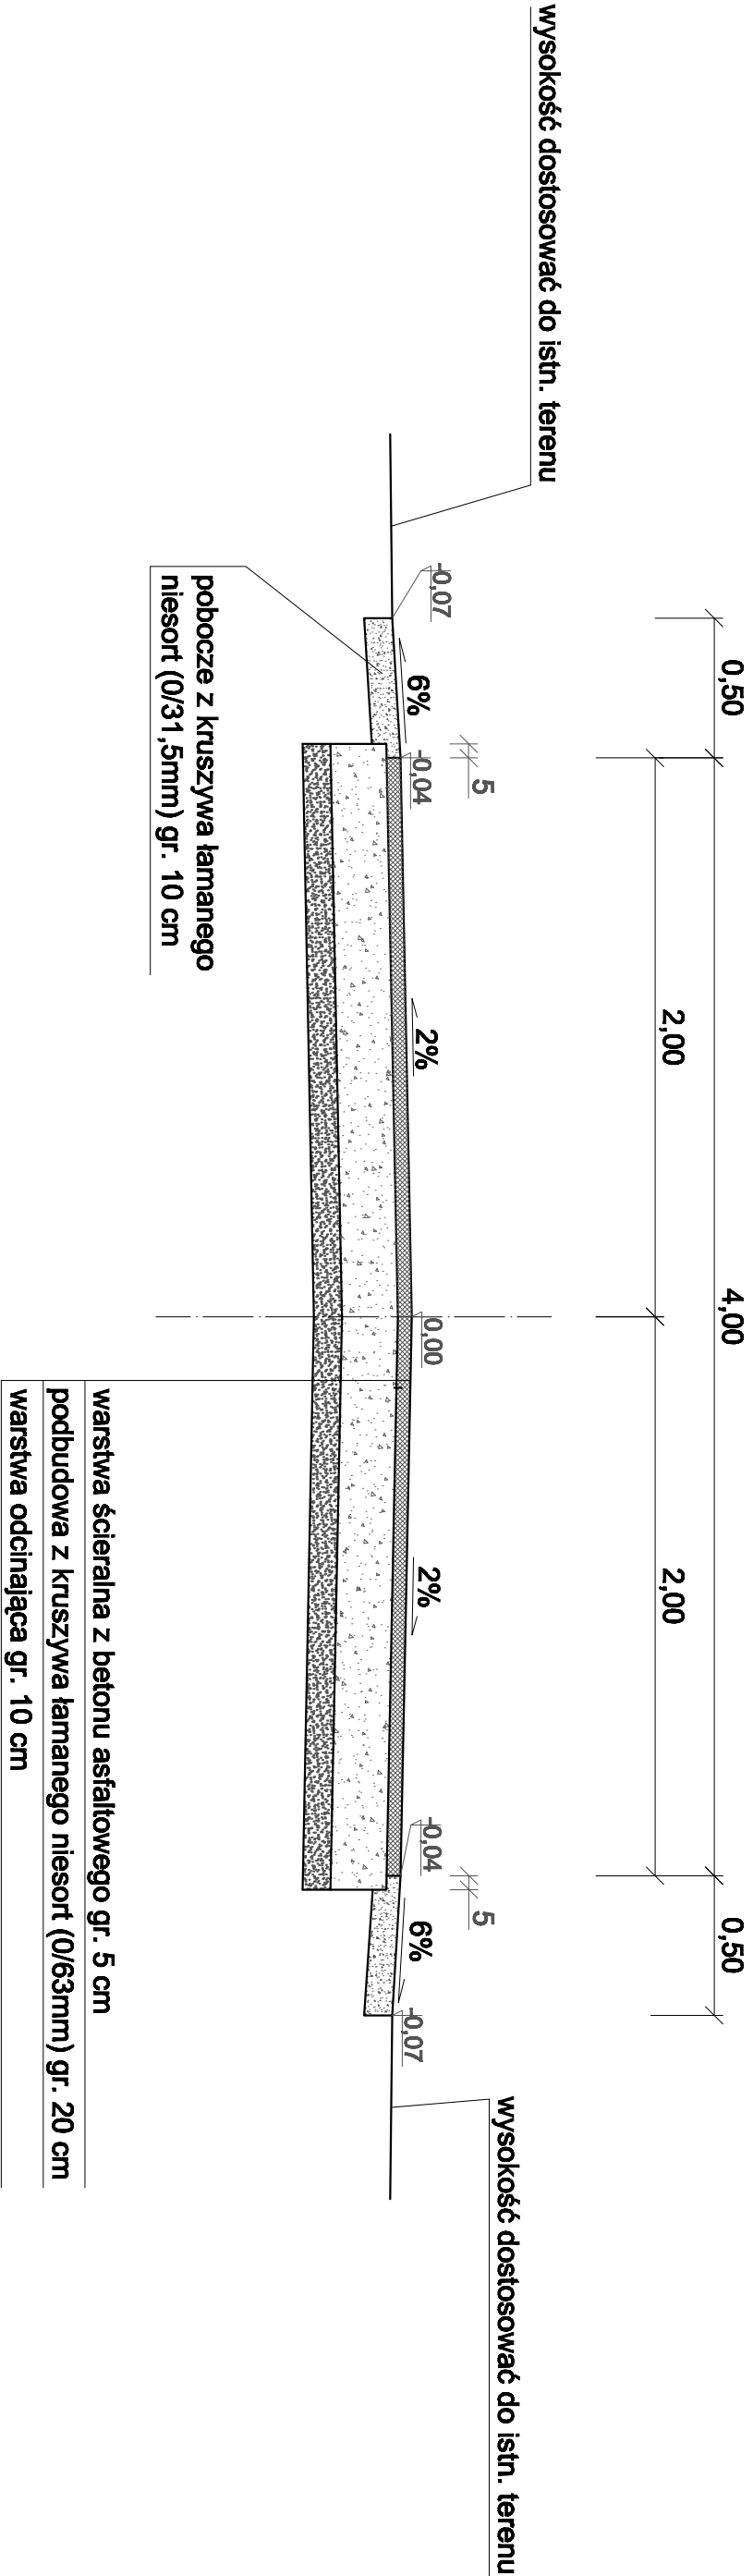

PRZEDSIĘBIORSTWO WIELOBRANŻOWE		Zamawiający: Urząd Gminy w Pawonkowie	
GRA-MAR		ul. Zawadzkiego 7, 42-772 Pawonków	
42-700 Lubliniec		Nazwa opracowania:	
ul. Częstochowska 6/4		Modernizacja nawierzchni gruntowej drogi gminnej -	
		ulicy Powstańców w miejscowości Łagiewniki Małe	
Opracował:	Nazwiska	Podpis	Tytuł rysunku:
Projektant	inż. A. Grali		
	Upz. Nr.: SLK/1074/POOD05		
Współpraca	mgr inż. W.Demarczyk		
	mgr inż. K.Polaczek		
Sprawdzający	mgr inż. S. Smalec		
	Upz. Nr.: FT-03061/1624235R2		
		PRZEKRÓJ TYPOWY	
		Data:	Nr rys.
		III.2010r.	3.1