


PRZEKRÓJ KONSTRUKCYJNY

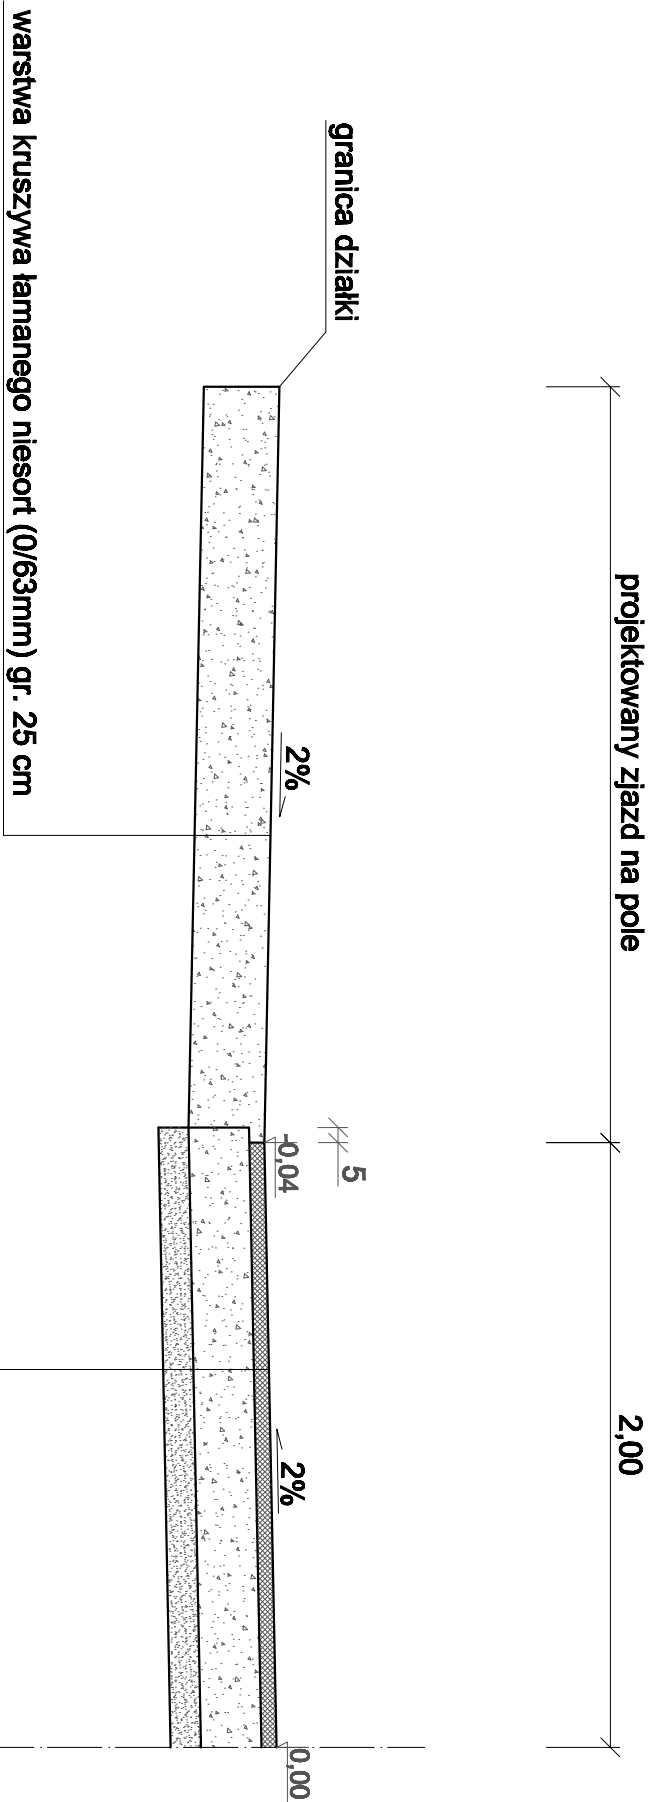

warstwa ściąralna z betonu asfaltowego gr. 5 cm

podbudowa z kruszywa łamanego niesort (0/63mm) gr. 20 cm

warstwa odcinająca gr. 10 cm

PRZEDSIĘBIORSTWO WIELOBRANŻOWE		Zamawiający:		
GRA-MAR		Urząd Gminy w Pawonkowie		
42-700 Lubliniec		ul. Zawadzkiego 7, 42-772 Pawonków		
ul. Częstochowska 6/4		Nazwa opracowania:		
		Modernizacja nawierzchni gruntowej drogi gminnej - ulicy Powstańców w miejscowości Łagiewniki Małe		
Opracował:	Nazwiska	Podpis	Tytuł rysunku:	
Projektant	inż. A. Grali			
Współpraca	Up. Nr.: SLK/1074/POOD05			
	mgr inż. W.Demarczyk			
Sprawdzający	mgr inż. K.Polaczek		PRZEKRÓJ TYPOWY	
	mgr inż. S. Smalec			
Up. Nr.: FT-03061/1624235R2		Data:		
		III.2010r.		
		Skala		
		1:25		
		Nr rys.		
		3.3		