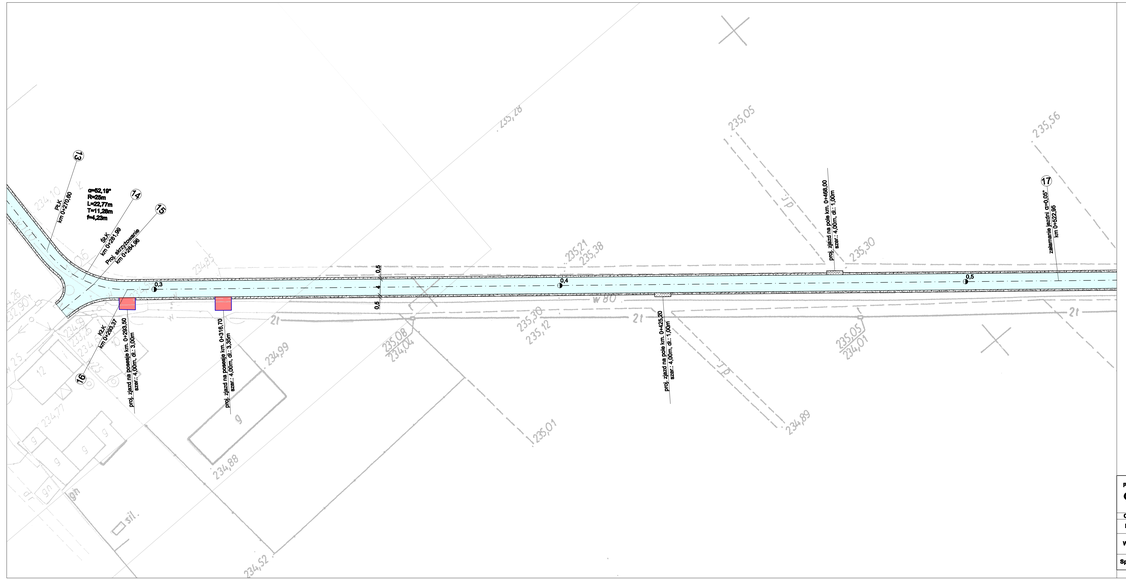

Legenda:

- proj. oś drogi
- proj. krawężnik
- proj. obrzeże
- zjazd na posesję
  proj. nawierzchnia z kostki betonowej gr.8cm
- zjazd na pole
  proj. nawierzchnia z kruszywa łamanego
- Proj. pobocze
  proj. nawierzchnia z kruszywa łamanego
- Proj. jezdnia
  proj. nawierzchnia z betonu asfaltowego

PRZEDSIĘBIORSTWO WIELOBRANŻOWE **GRA-MAR** 43-760 Lubliniec ul. Częstochowska 6/4		Zamawiający:	Urząd Gminy w Pawonkowie ul. Zawodziańskiego 7, 42-772 Pawonków
		Nazwa opracowania:	**Modernizacja nawierzchni gruntowej drogi gminnej - ulicy Powstańców w miejscowości Łagiewniki Małe**
Opracował:	Nazwisko	Podpis	Tytuł rysunku: **SYTUACJA**
Projektant	inż. A. Grati Upr. Nr.: BLK/1676/POOD/05		
Współpraca	mgr inż. W.Demarczyk		
	mgr inż. K.Polaczek		
Sprawdzający	mgr inż. S. Smalec Upr. Nr.: PT- 5386/1/1424/236/82		Data: III.2010r. Skala 1:500 Nr rys. **2.2**