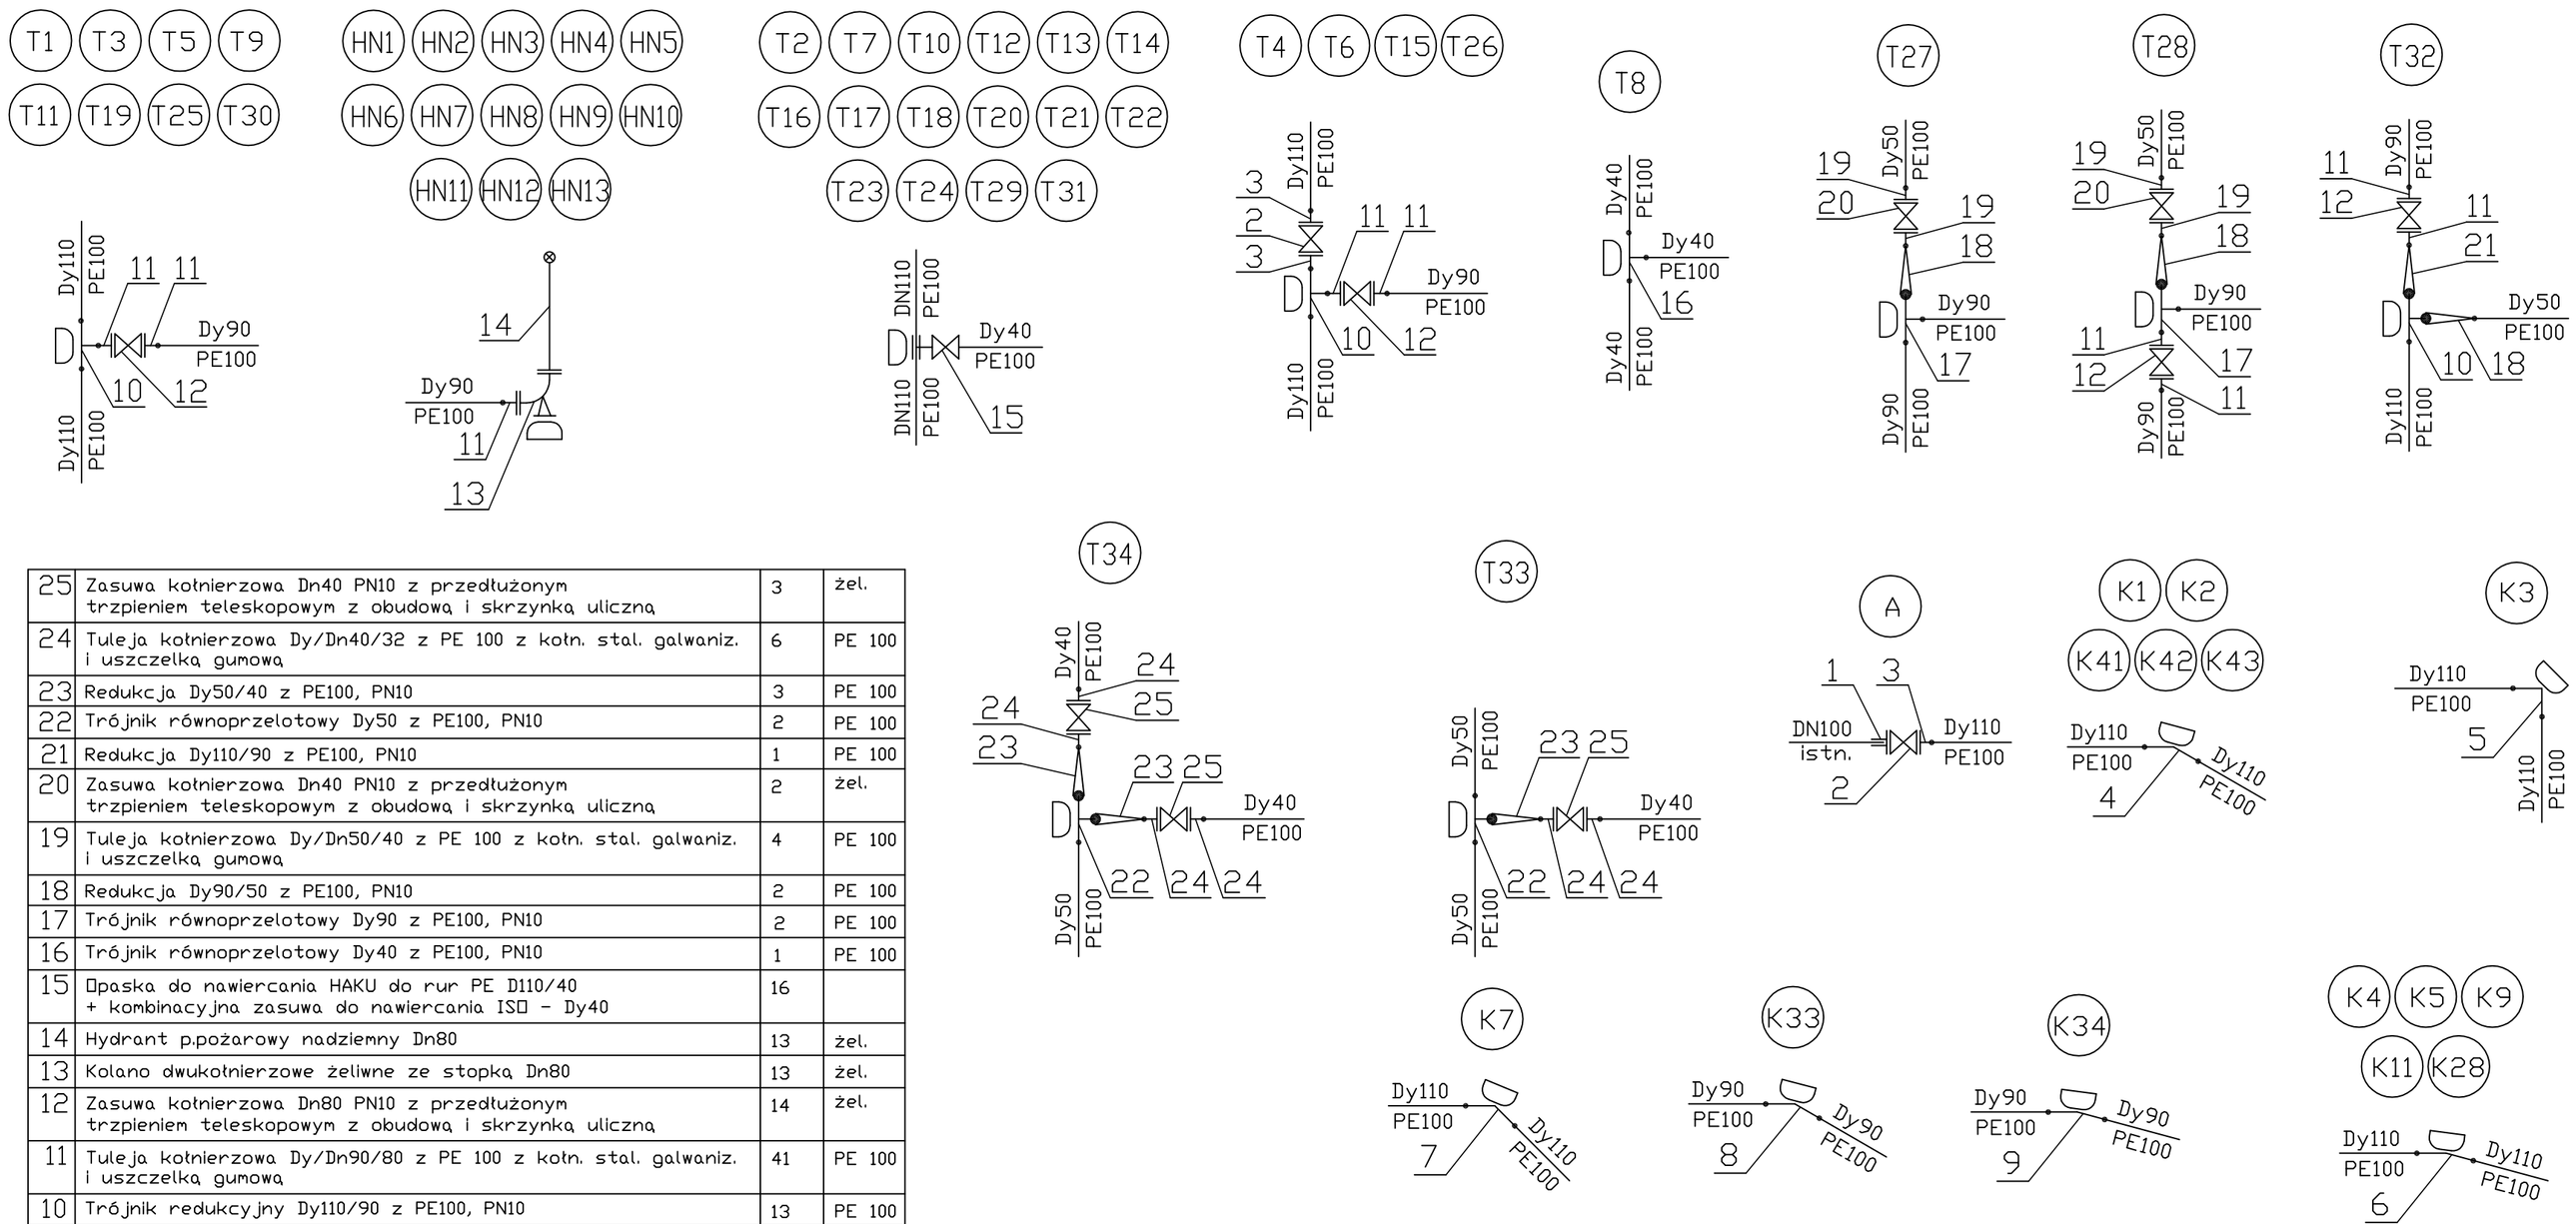

Poz.	Nazwa elementu	Sztuk	Mat.
25	Zasuwa kołnierzowa Dn40 PN10 z przedłużonym trzpieniem teleskopowym z obudową i skrzynką uliczną	3	żel.
24	Tuleja kołnierzowa Dy/Dn40/32 z PE 100 z kołn. stal. galwaniz. i uszczelką gumową	6	PE 100
23	Redukcja Dy50/40 z PE100, PN10	3	PE 100
22	Trójnik równoprzelotowy Dy50 z PE100, PN10	2	PE 100
21	Redukcja Dy110/90 z PE100, PN10	1	PE 100
20	Zasuwa kołnierzowa Dn40 PN10 z przedłużonym trzpieniem teleskopowym z obudową i skrzynką uliczną	2	żel.
19	Tuleja kołnierzowa Dy/Dn50/40 z PE 100 z kołn. stal. galwaniz. i uszczelką gumową	4	PE 100
18	Redukcja Dy90/50 z PE100, PN10	2	PE 100
17	Trójnik równoprzelotowy Dy90 z PE100, PN10	2	PE 100
16	Trójnik równoprzelotowy Dy40 z PE100, PN10	1	PE 100
15	Opaska do nawiercania HAKU do rur PE DI110/40 + kombinacyjna zasuwa do nawiercania ISO - Dy40	16	
14	Hydrant p.pożarowy nadziemny Dn80	13	żel.
13	Kolano dwukołnierzowe żeliwne ze stopką Dn80	13	żel.
12	Zasuwa kołnierzowa Dn80 PN10 z przedłużonym trzpieniem teleskopowym z obudową i skrzynką uliczną	14	żel.
11	Tuleja kołnierzowa Dy/Dn90/80 z PE 100 z kołn. stal. galwaniz. i uszczelką gumową	41	PE 100
10	Trójnik redukcyjny Dy110/90 z PE100, PN10	13	PE 100
9	Łuk segmentowy Dy90 - 15stopni z PE100, PN10	1	PE 100
8	Łuk segmentowy Dy90 - 30stopni z PE100, PN10	1	PE 100
7	Łuk segmentowy Dy110 - 45stopni z PE100, PN10	1	PE 100
6	Łuk segmentowy Dy110 - 15stopni z PE100, PN10	5	PE 100
5	Łuk segmentowy Dy110 - 90stopni z PE100, PN10	1	PE 100
4	Łuk segmentowy Dy110 - 30stopni z PE100, PN10	5	PE 100
3	Tuleja kołnierzowa Dy/Dn110/100 z PE 100 z kołn. stal. galwaniz. i uszczelką gumową	9	PE 100
2	Zasuwa kołnierzowa Dn100 PN10 z przedłużonym trzpieniem teleskopowym z obudową i skrzynką uliczną	5	żel.
1	Połączenie kołnierzowe do rur PVC DN100/110	1	żel.

UWAGI:

1. ISTNIEJĄCE UZBROJENIE PODZIEMNE WG "PLANU SYTUACYJNEGO"
2. PRZYŁĄCZA WYKONAĆ Z RUR "PE 80" LUB "PE 100" SZEREGU "SDR 11" NA MINIMALNE CIŚNIENIE PN 10 ATM
3. SKRZYNKI ZASUWOWE I HYDRANTOWE ZABEZPIECZYĆ PRZED PRZEMIESZCZENIEM SIĘ POPRZEZ UTWARDZENIE NAWIERZCHNI SKRZYNKI
4. ZASUWY ŻELIWNE NALEŻY MONTOWAĆ NA ELEMENTACH Z BETONU B 45 O WYMIARACH: - 35 x 35 x 7 cm,
5. ZMIANY TRASY PRZEWODU W MIEJSCACH OZNACZONYCH NA PLANIE SYTUACYJNYM: K13, K14, K15, K16, K19, K20, K21, K22, K23, K24, K25, K26, K27, K29, K30, K31, K32, K35, K36, K36, K37, K38, K39, K40, K44, K45, K46, K47, K48, K49 - WYKONAĆ POPRZEZ GIĘCIE RURY

BIURO INŻYNIERSKIE inż. Jacek Biela
UL. PIŁSUDSKIEGO 23a/1; 42-700 LUBLINIEC
tel: (034) 356-13-33, 606-468-529; jacek_biela@op.pl

TEMAT:	SIEĆ WODOCIĄGOWA Z PRZYŁĄCZAMI			
RYSUNEK:	SCHEMATY MONTAŻOWE WĘZŁÓW WODOCIĄGOWYCH			
ADRES:	PAWONKÓW UL. CEGIELNIA			
INWESTOR:	GMINA PAWONKÓW; 42-772 PAWONKÓW UL. ZAWADZKIEGO 7			
STADIUM:	PROJEKT BUDOWLANY	BRANŻA: SANITARNA		
PROJEKTANT:	inż. JACEK BIELA	NR UPRAWNIEŃ: 715/01	DATA: 12.2010	PODPIS:
SPRAWDZAJĄCY:	mgr nż. EWA FOKCZYŃSKA	299/02	12.2010	PODPIS:
SKALA: B.S.	PROJEKT ZAGOSPODAROWANIA TERENU			RYS. NR: 7