


# RZUT KONSTRUKCJI DACHU - INWENTARYZACJA

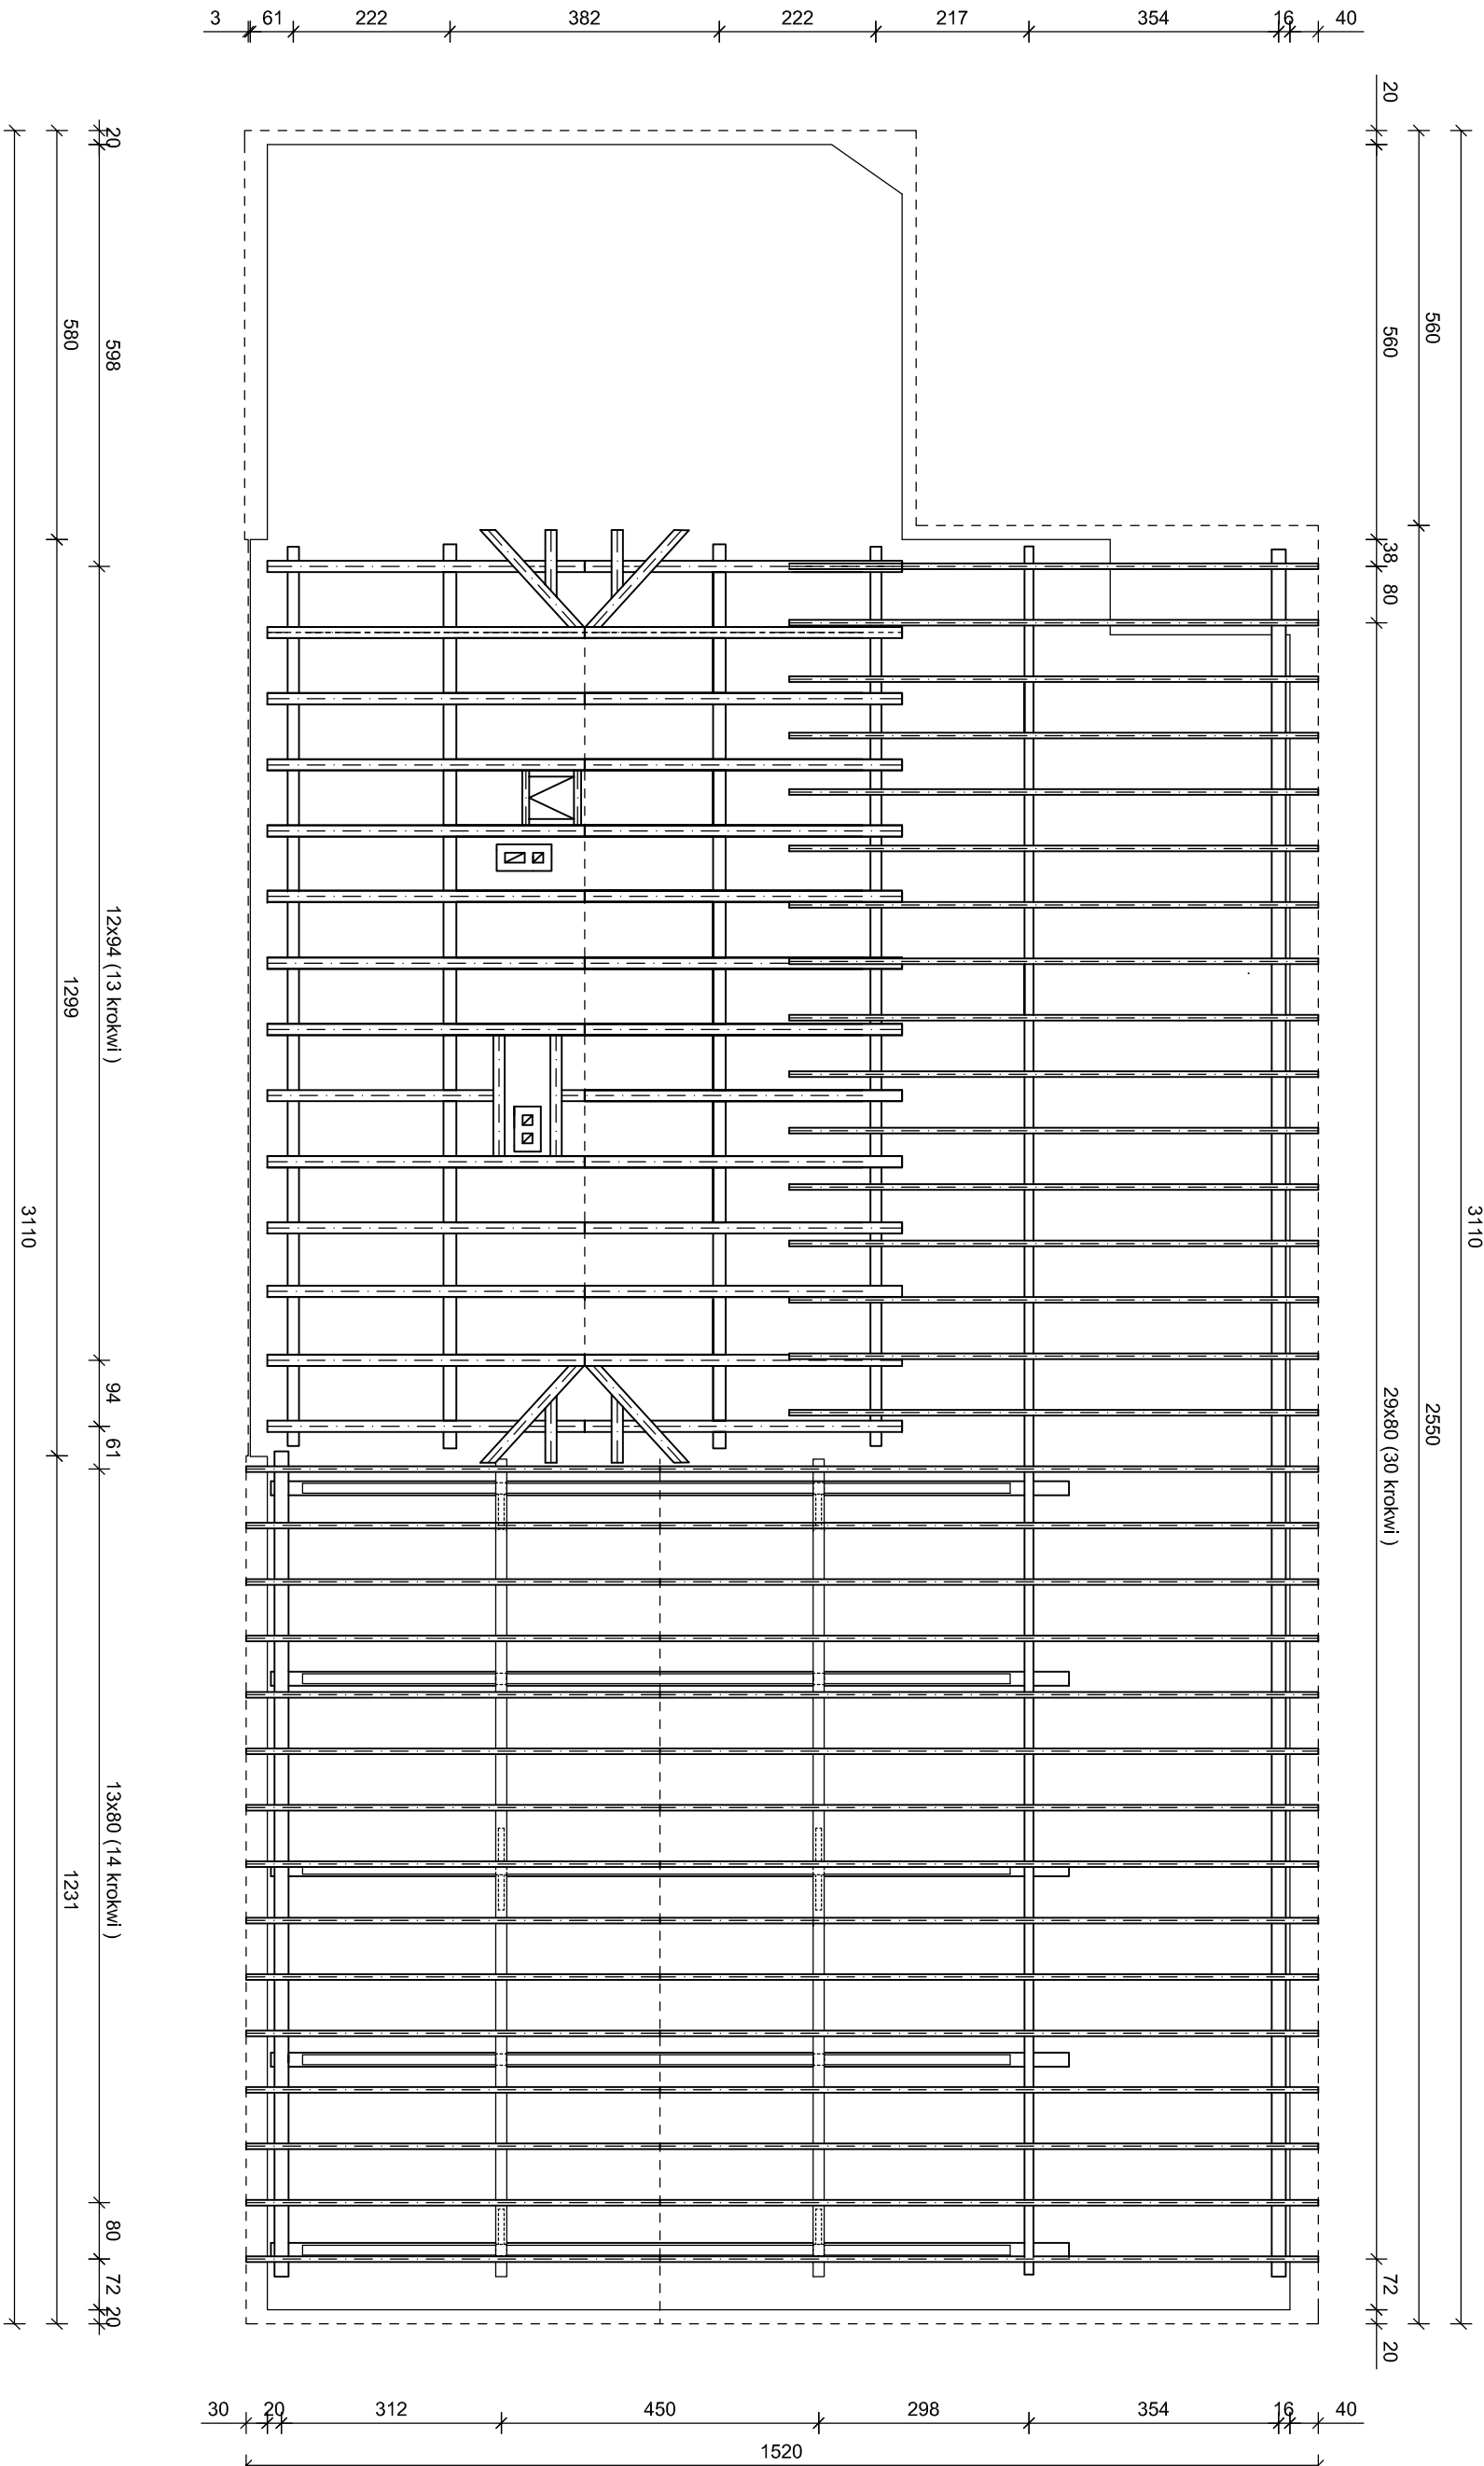

PROJEKT MODERNIZACJI BUDYNKU NA	
ŚWIEŁICĘ SPOŁECZNO - KULTURALNĄ	
RZUT KONSTRUKCJI DACHU	Skala 1:100
Data opracowania: lipiec 2010	Rys. nr 5
Investor: URZĄD GMINY PAWONKÓW	
Adres inv. : Pawonków ul. Zawadzkiego 7	
Adres budowy : Łagiewniki Wielkie ul. Strażacka 2	
Inż. J. Staszczak	
PROJEKTANCI	mgr inż. M. Dyżkowski