

- A

Blachodachówka
Łata 6 cm
Paroizolacja
Krokwie 14x14 cm
- B

Blachodachówka
Łata 6 cm
Paroizolacja
Krokwie 16x8 cm
Blazeria
- C


Blachodachówka
Łata 6 cm
Paroizolacja
Krokwie 14x14 cm

- D

Wylewka cementowa
Izolacja
Podsyпка piaskowa
- E

Deskowanie
Belka
Podsyпка piaskowa
Izolacja
- F

Kafelki
Wylewka cementowa
Izolacja
Podsyпка z piasku

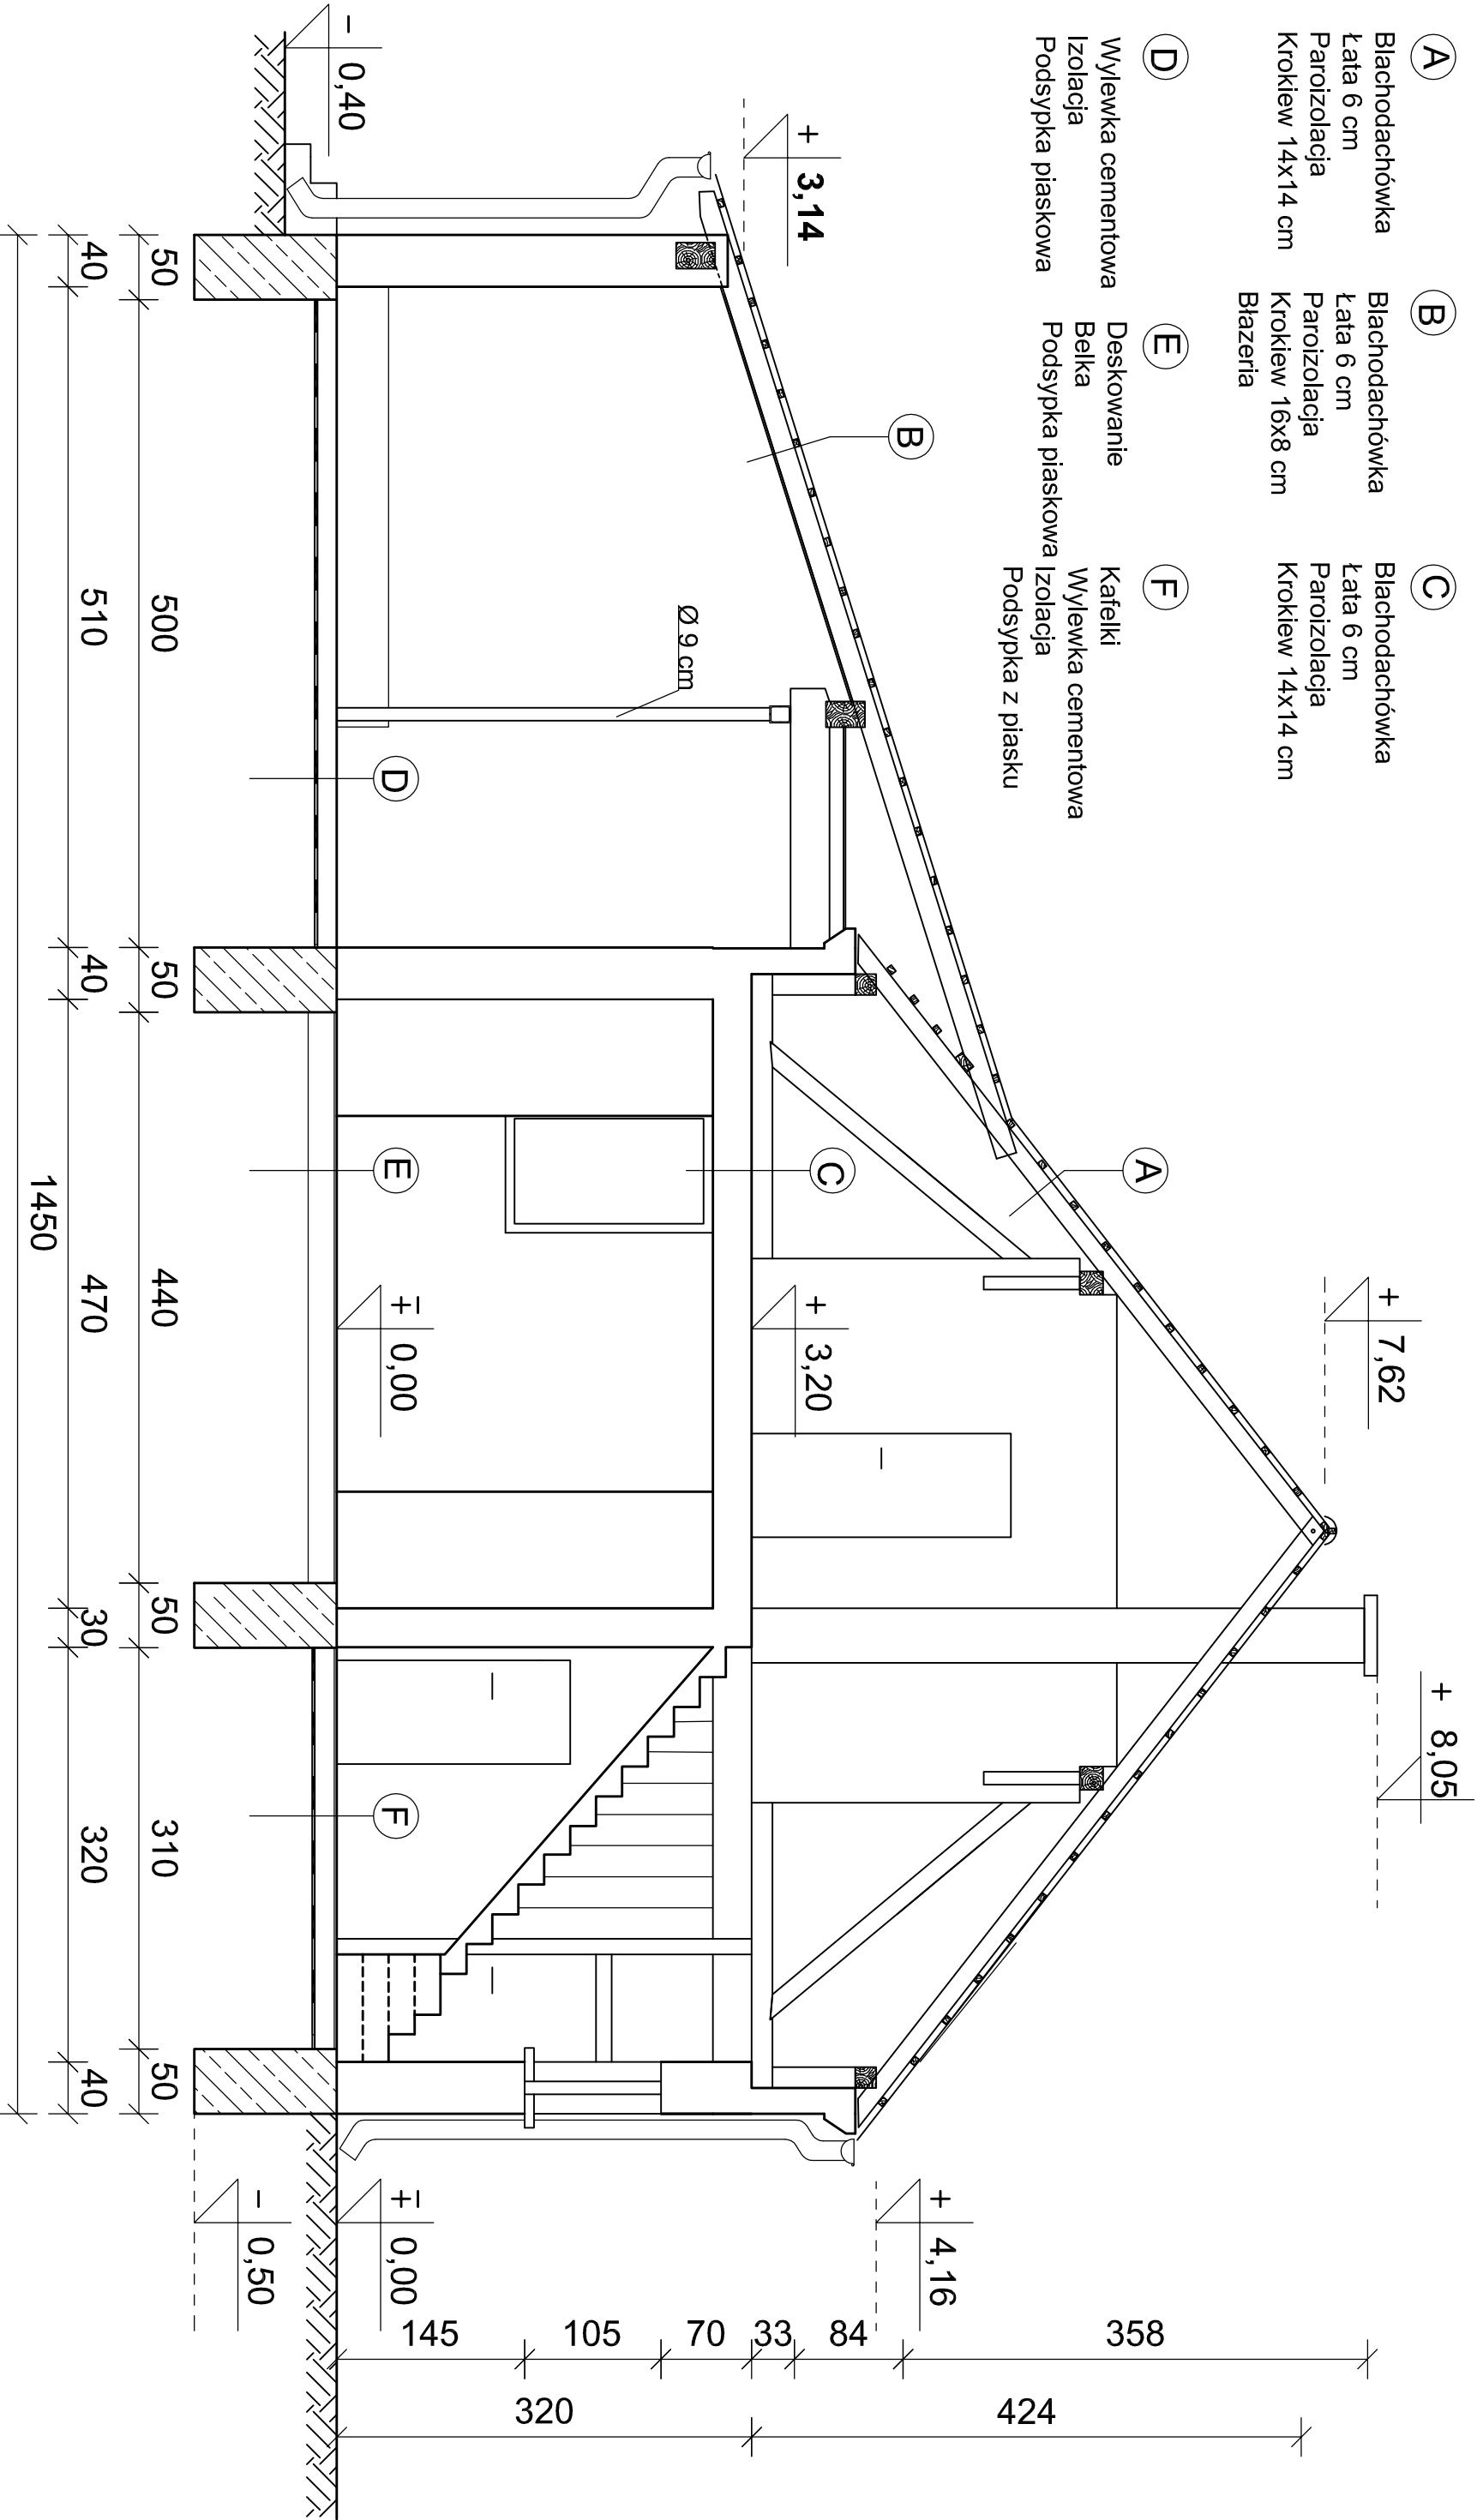

PROJEKT MODERNIZACJI BUDYNKU NA ŚWIELICĘ SPOŁECZNO - KULTURALNĄ	
PRZECRÓJ POPRZECZNY	Skala 1:50
Data opracowania: lipiec 2010	Rys. nr 7
Inwestor: URZĄD GMINY PAWONKÓW	
Adres Inv. : Pawonków ul. Zawadzkiego 7	
Adres budowy : Łagiewniki Wielkie ul. Strażacka 2	
PROJEKTANCI	inż. J. Strzelczyk
	mgr inż. M. Dyczkowski