


ELEWACJA POŁ. - ZACHODNIA - FRONTOWA - INWENTARYZACJA

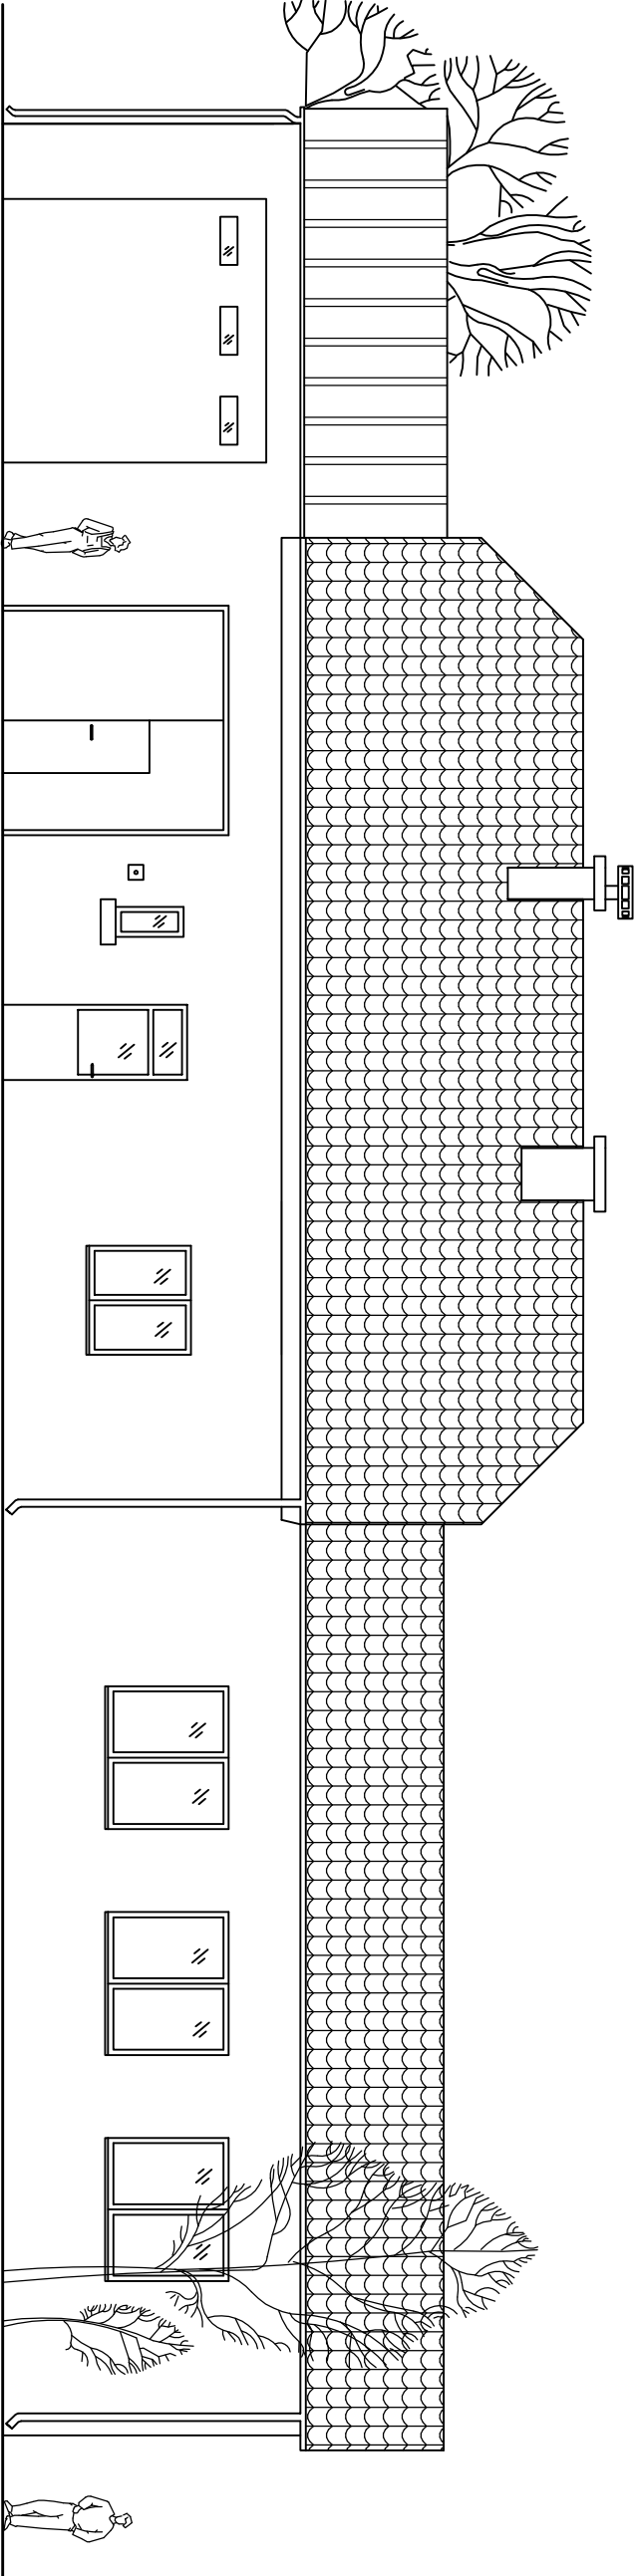

**PROJEKT MODERNIZACJI BUDYNKU NA
ŚWIELICĘ SPOŁECZNO - KULTURALNĄ**

ELEWACJA POŁ.-ZACHODNIA	Skala 1:100
Data opracowania: lipiec 2010	Rys. nr 8
Inwestor: URZĄD GMINY PAWONKÓW	
Adres Inw. : Pawonków ul. Zawadzkiego 5	
Adres budowy : Łagiewniki Wielkie ul. Strażacka 2	
PROJEKTANCI	inż. J. Strzelczyk
	mgr inż. M. Dyczkowski