



ELEWACJA POŁ. - WSCHODNIA - INWENTARYZACJA

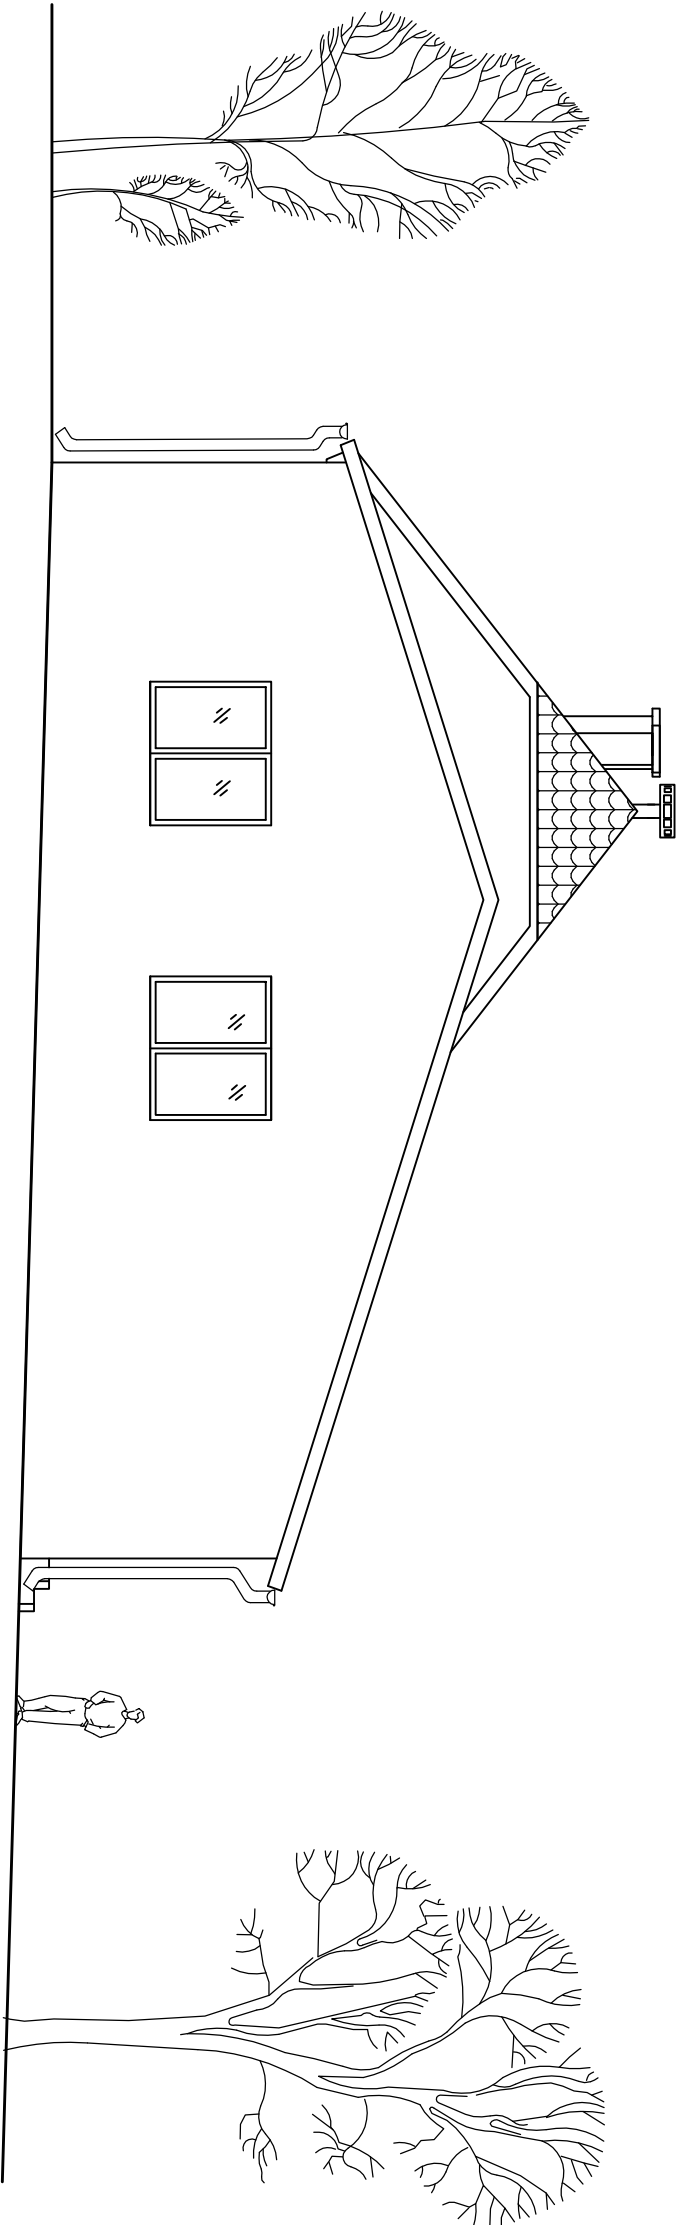

ELEWACJA PÓŁN. - ZACHODNIA - INWENTARYZACJA

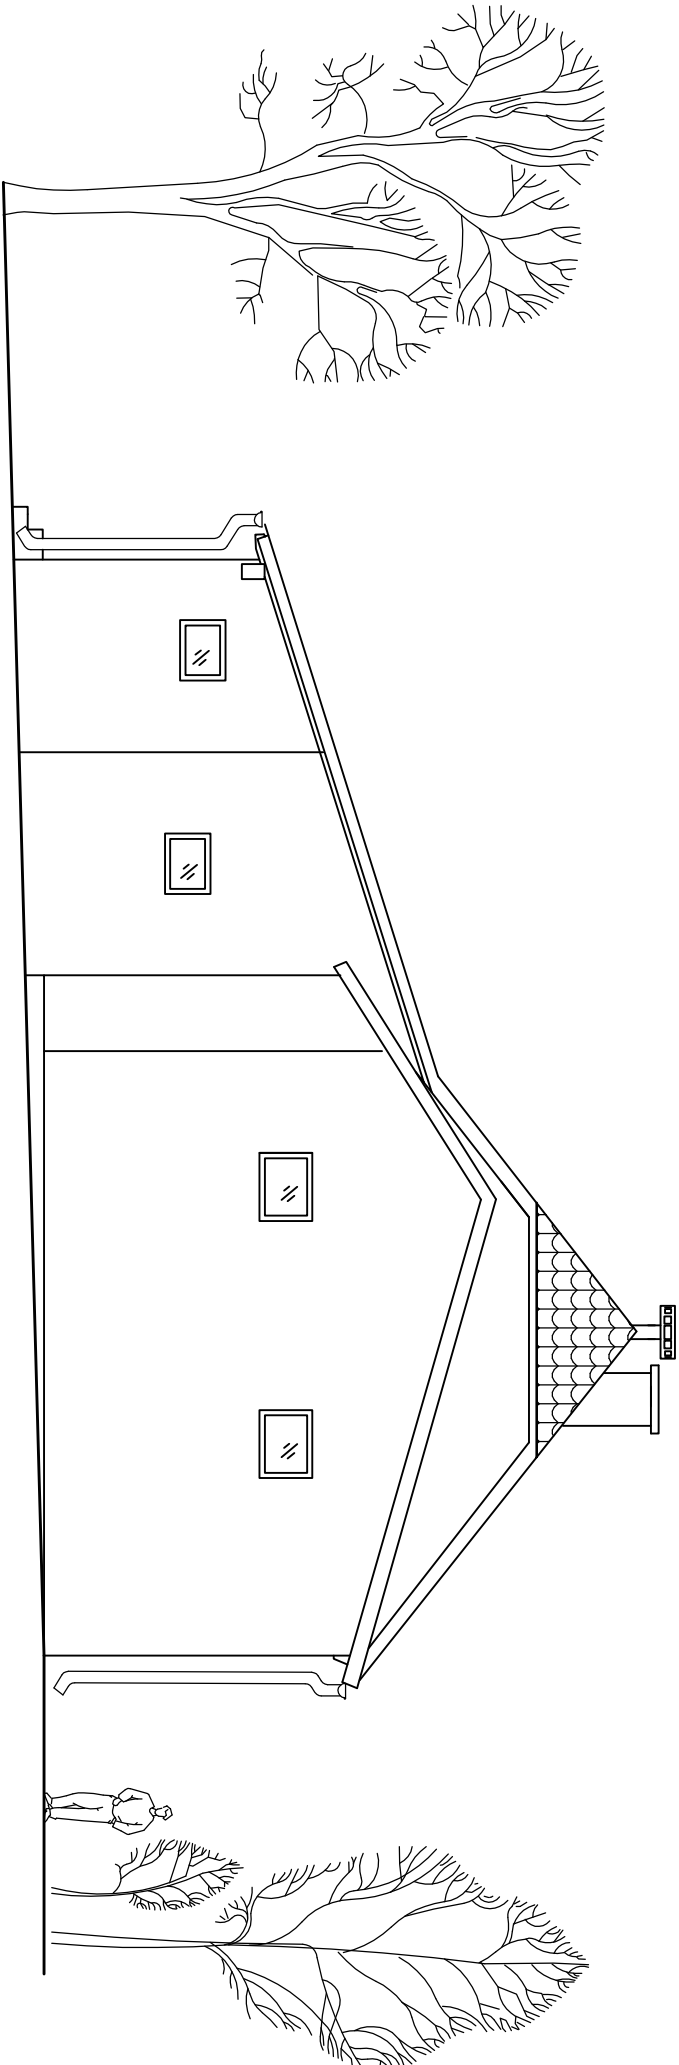

PROJEKT MODERNIZACJI BUDYNKU NA
ŚWIELICĘ SPOŁECZNO - KULTURALNĄ

ELEWACJE PÓŁN.-ZACH. POL.-WSCH	Skala 1:100
Data opracowania: lipiec 2010	Rys. nr 10
Inwestor: URZĄD GMINY PAWONKÓW	
Adres Inv. : Pawonków ul. Zawadzkiego 7	
Adres budowy : Łagiewniki Wielkie ul. Strażacka 2	
PROJEKTANCI	inż. J. Strzelczyk
	mgr inż. M. Dyczkowski