


RZUT PODDASZA - INWENTARYZACJA

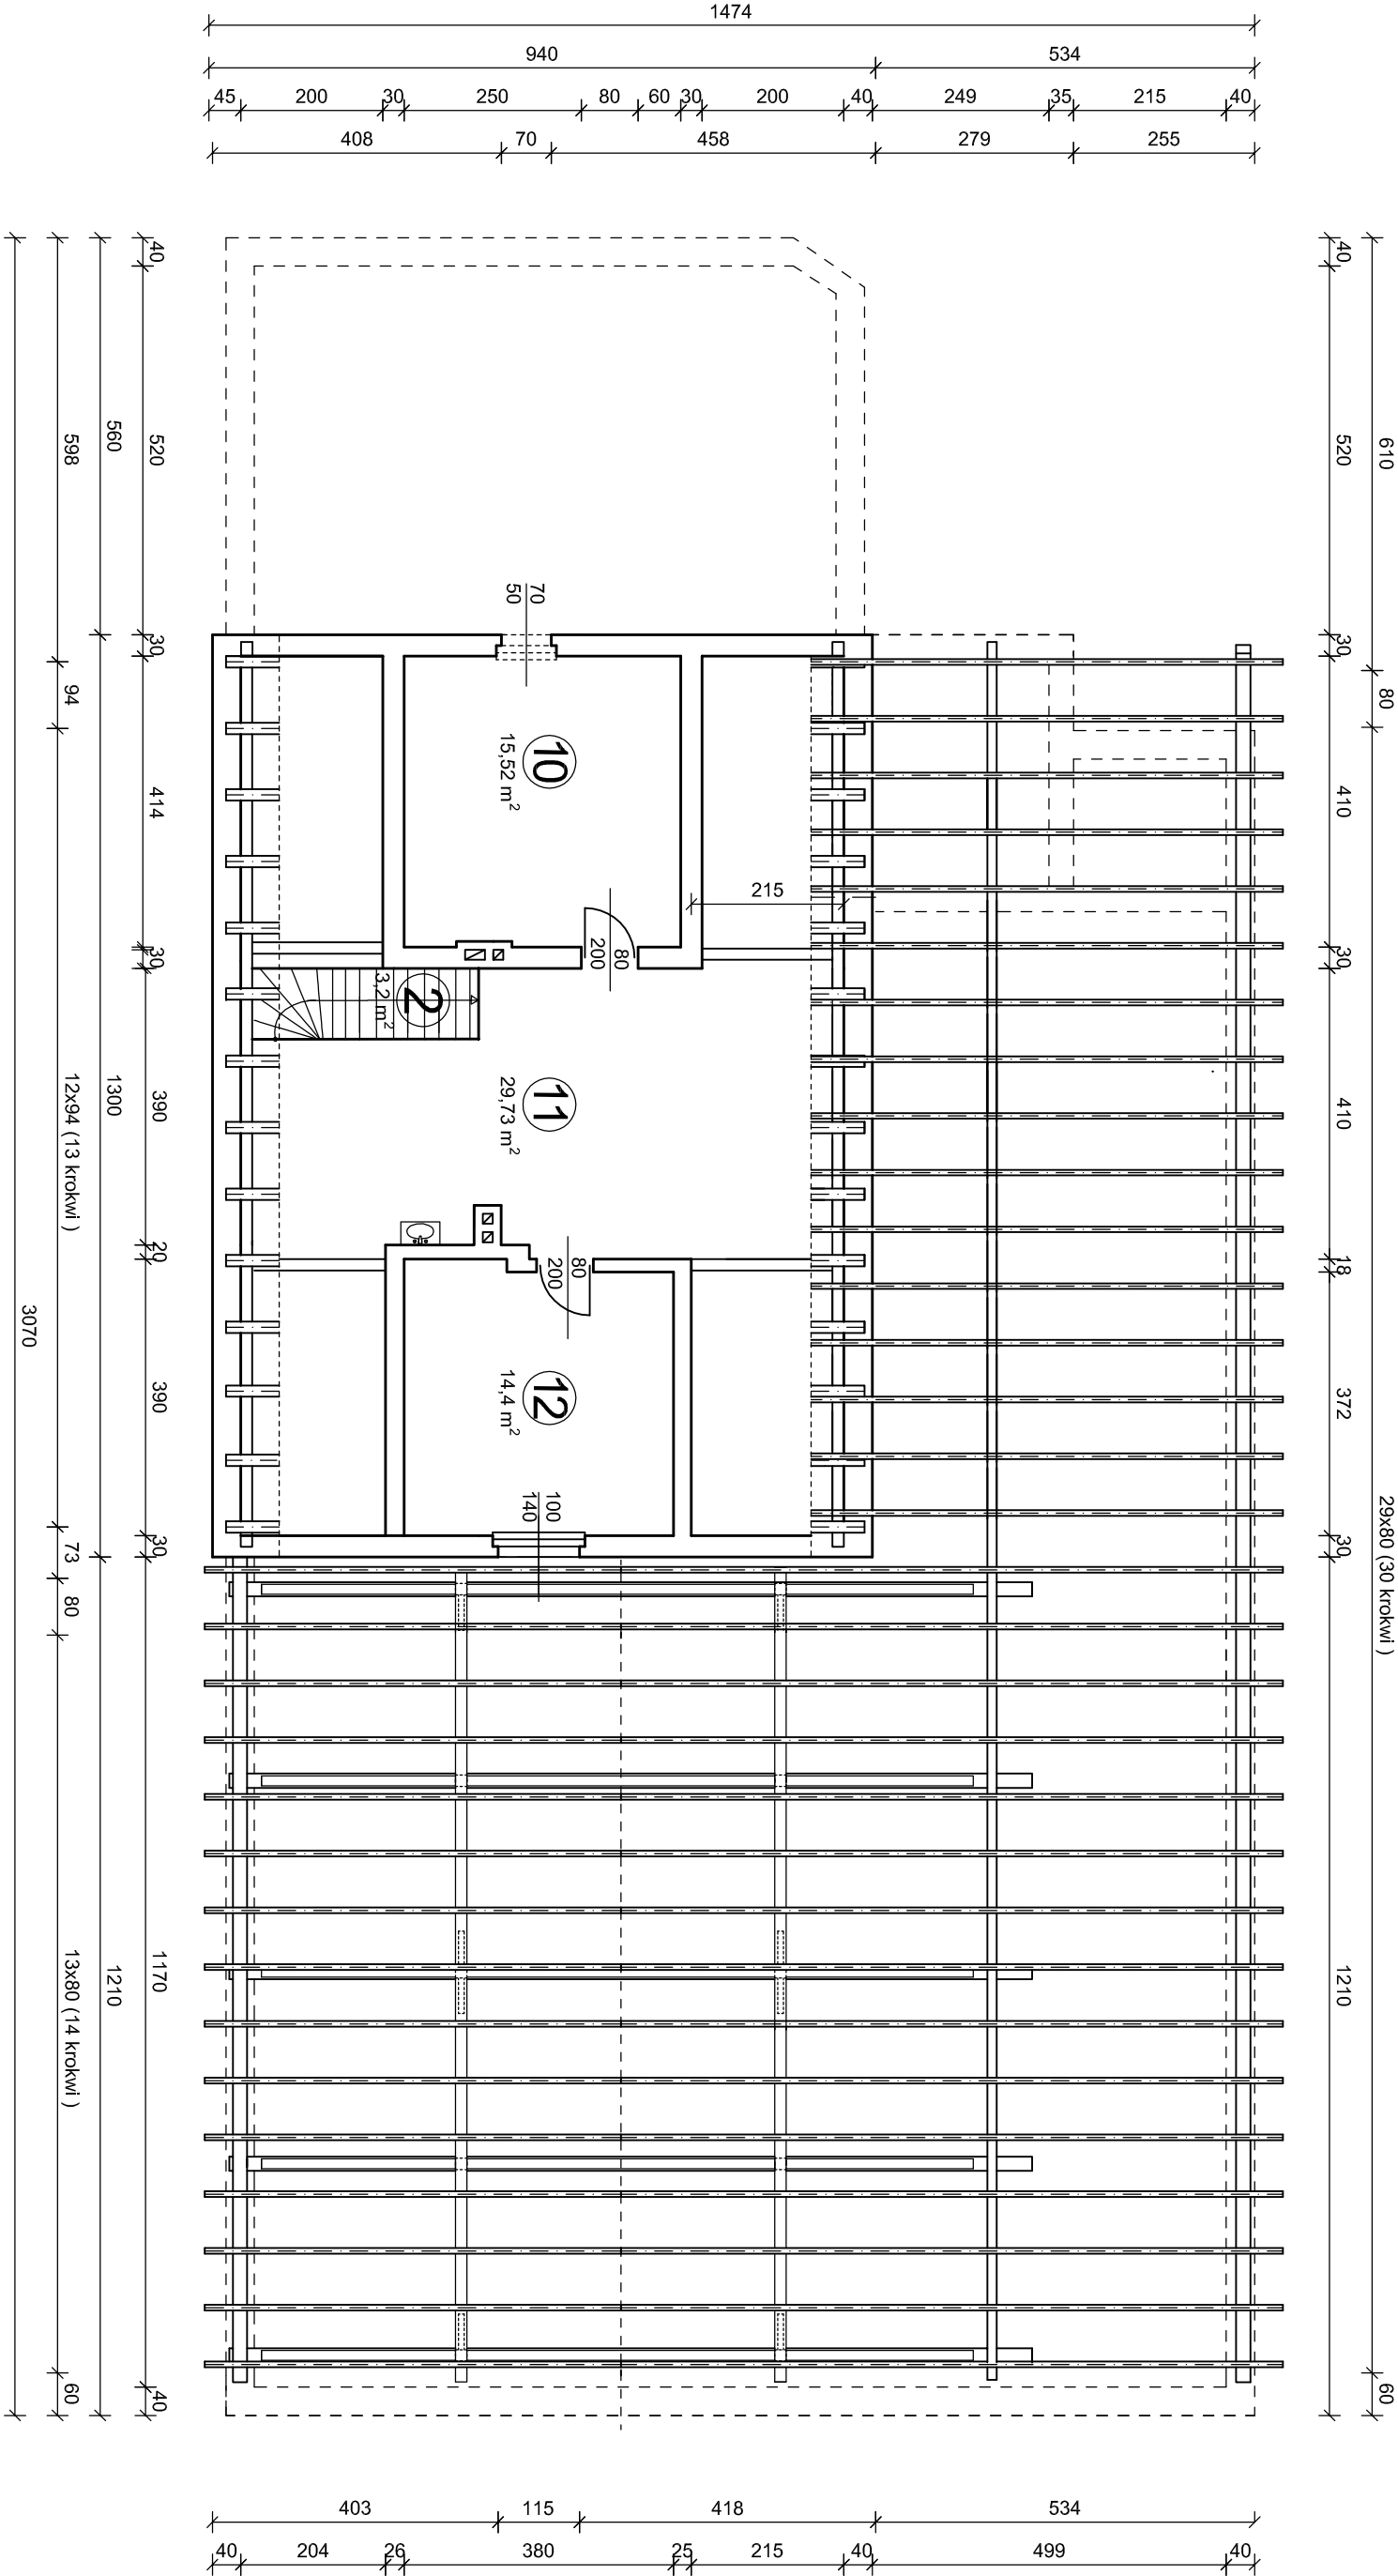

2	Schody	3,2
10	Magazyn ogólny	15,52 m²
11	Hol 2	29,73 m²
12	Magazyn odzieży służbowej	14,4 m²
Razem =		62,85 m²

PROJEKT MODERNIZACJI BUDYNKU NA	
ŚWIECILE ŚPOŁECZNO - KULTURALNĄ	
RZUT PODDASZA	Skala 1:100
Data opracowania: lipiec 2010	Rys. nr 4
Investor: URZĄD GMINY PAWONKÓW	
Adres inv. : Pawonków ul. Zawadzkiego 7	
Adres budowy : Łąglewniki Wielkie ul. Strażacka 2	
inż. J. Staszczak	
PROJEKTANCI	mgr inż. M. Dyżkowski