


ELEWACJA POŁ. - ZACHODNIA - FRONTOWA - MODERNIZACJA

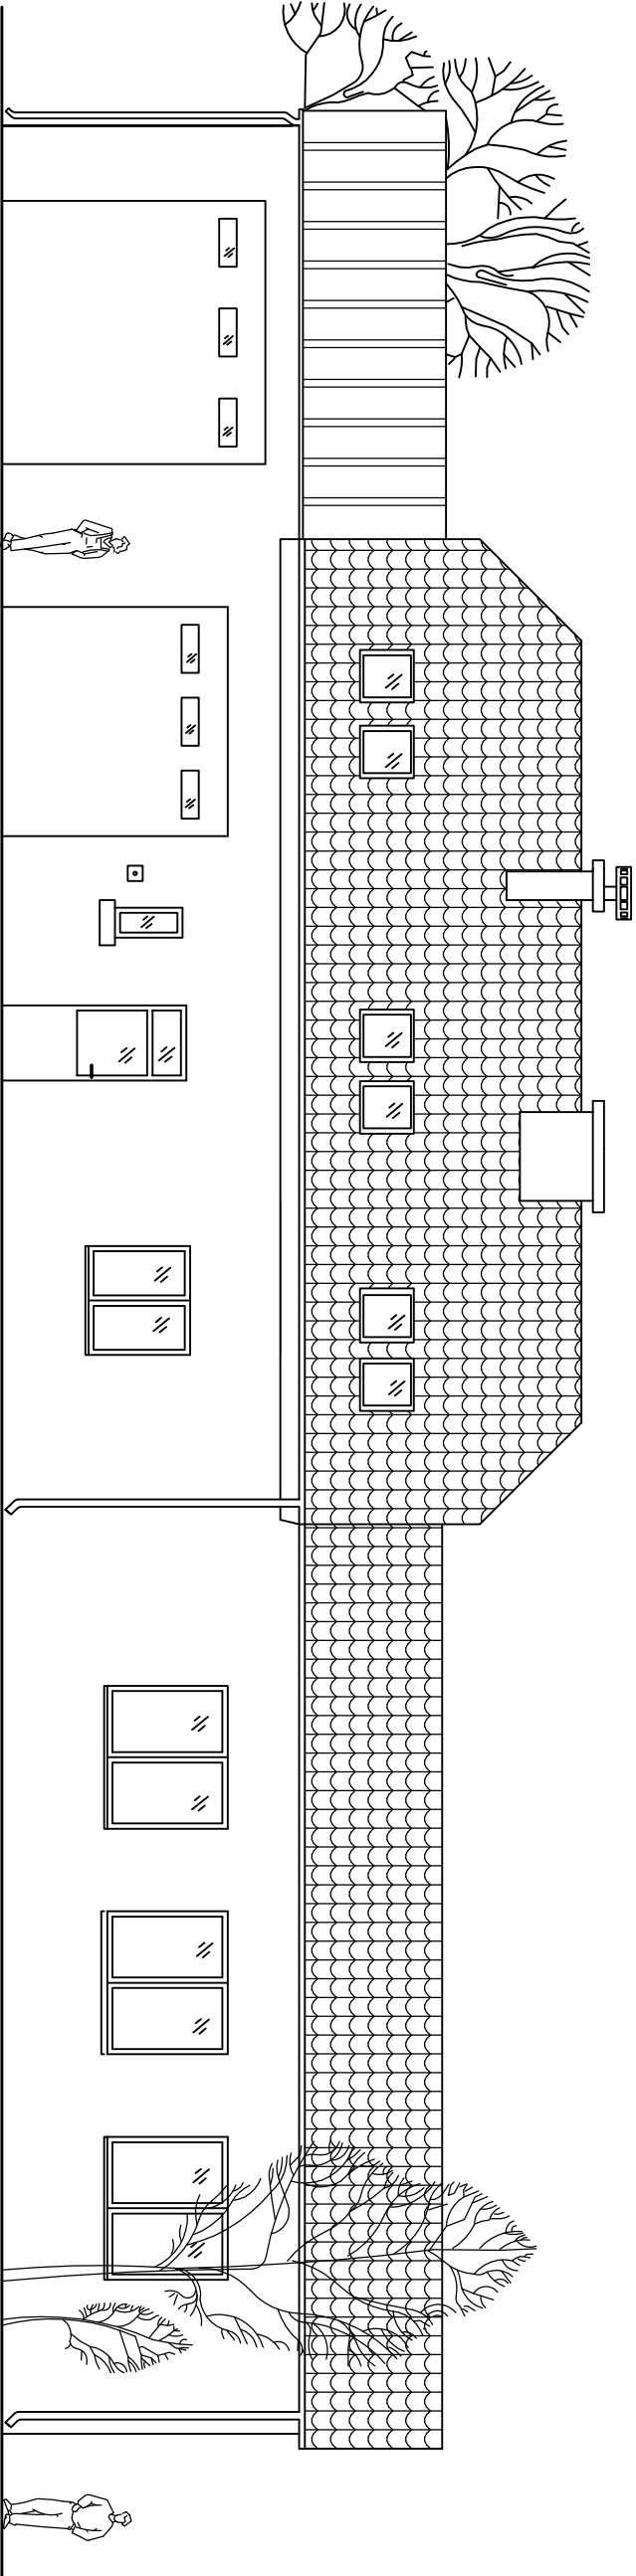

PROJEKT MODERNIZACJI BUDYNKU NA
ŚWIECZĄCE SPOŁECZNO - KULTURALNĄ

ELEWACJA POŁ. - ZACHACHODNIA	Skala 1:100
Data opracowania: lipiec 2010	Rys. nr 17
Inwestor: URZĄD GMINY PAWONKÓW	
Adres Inw. : Pawonków ul. Zawadzkiego 5	
Adres budowy : Łagiewniki Wielkie ul. Strażacka 2	
PROJEKTANCI	Inż. J. Strzelczyk
	mgr inż. M. Dyczkowski