


RZUT PODDASZA - MODERNIZACJA

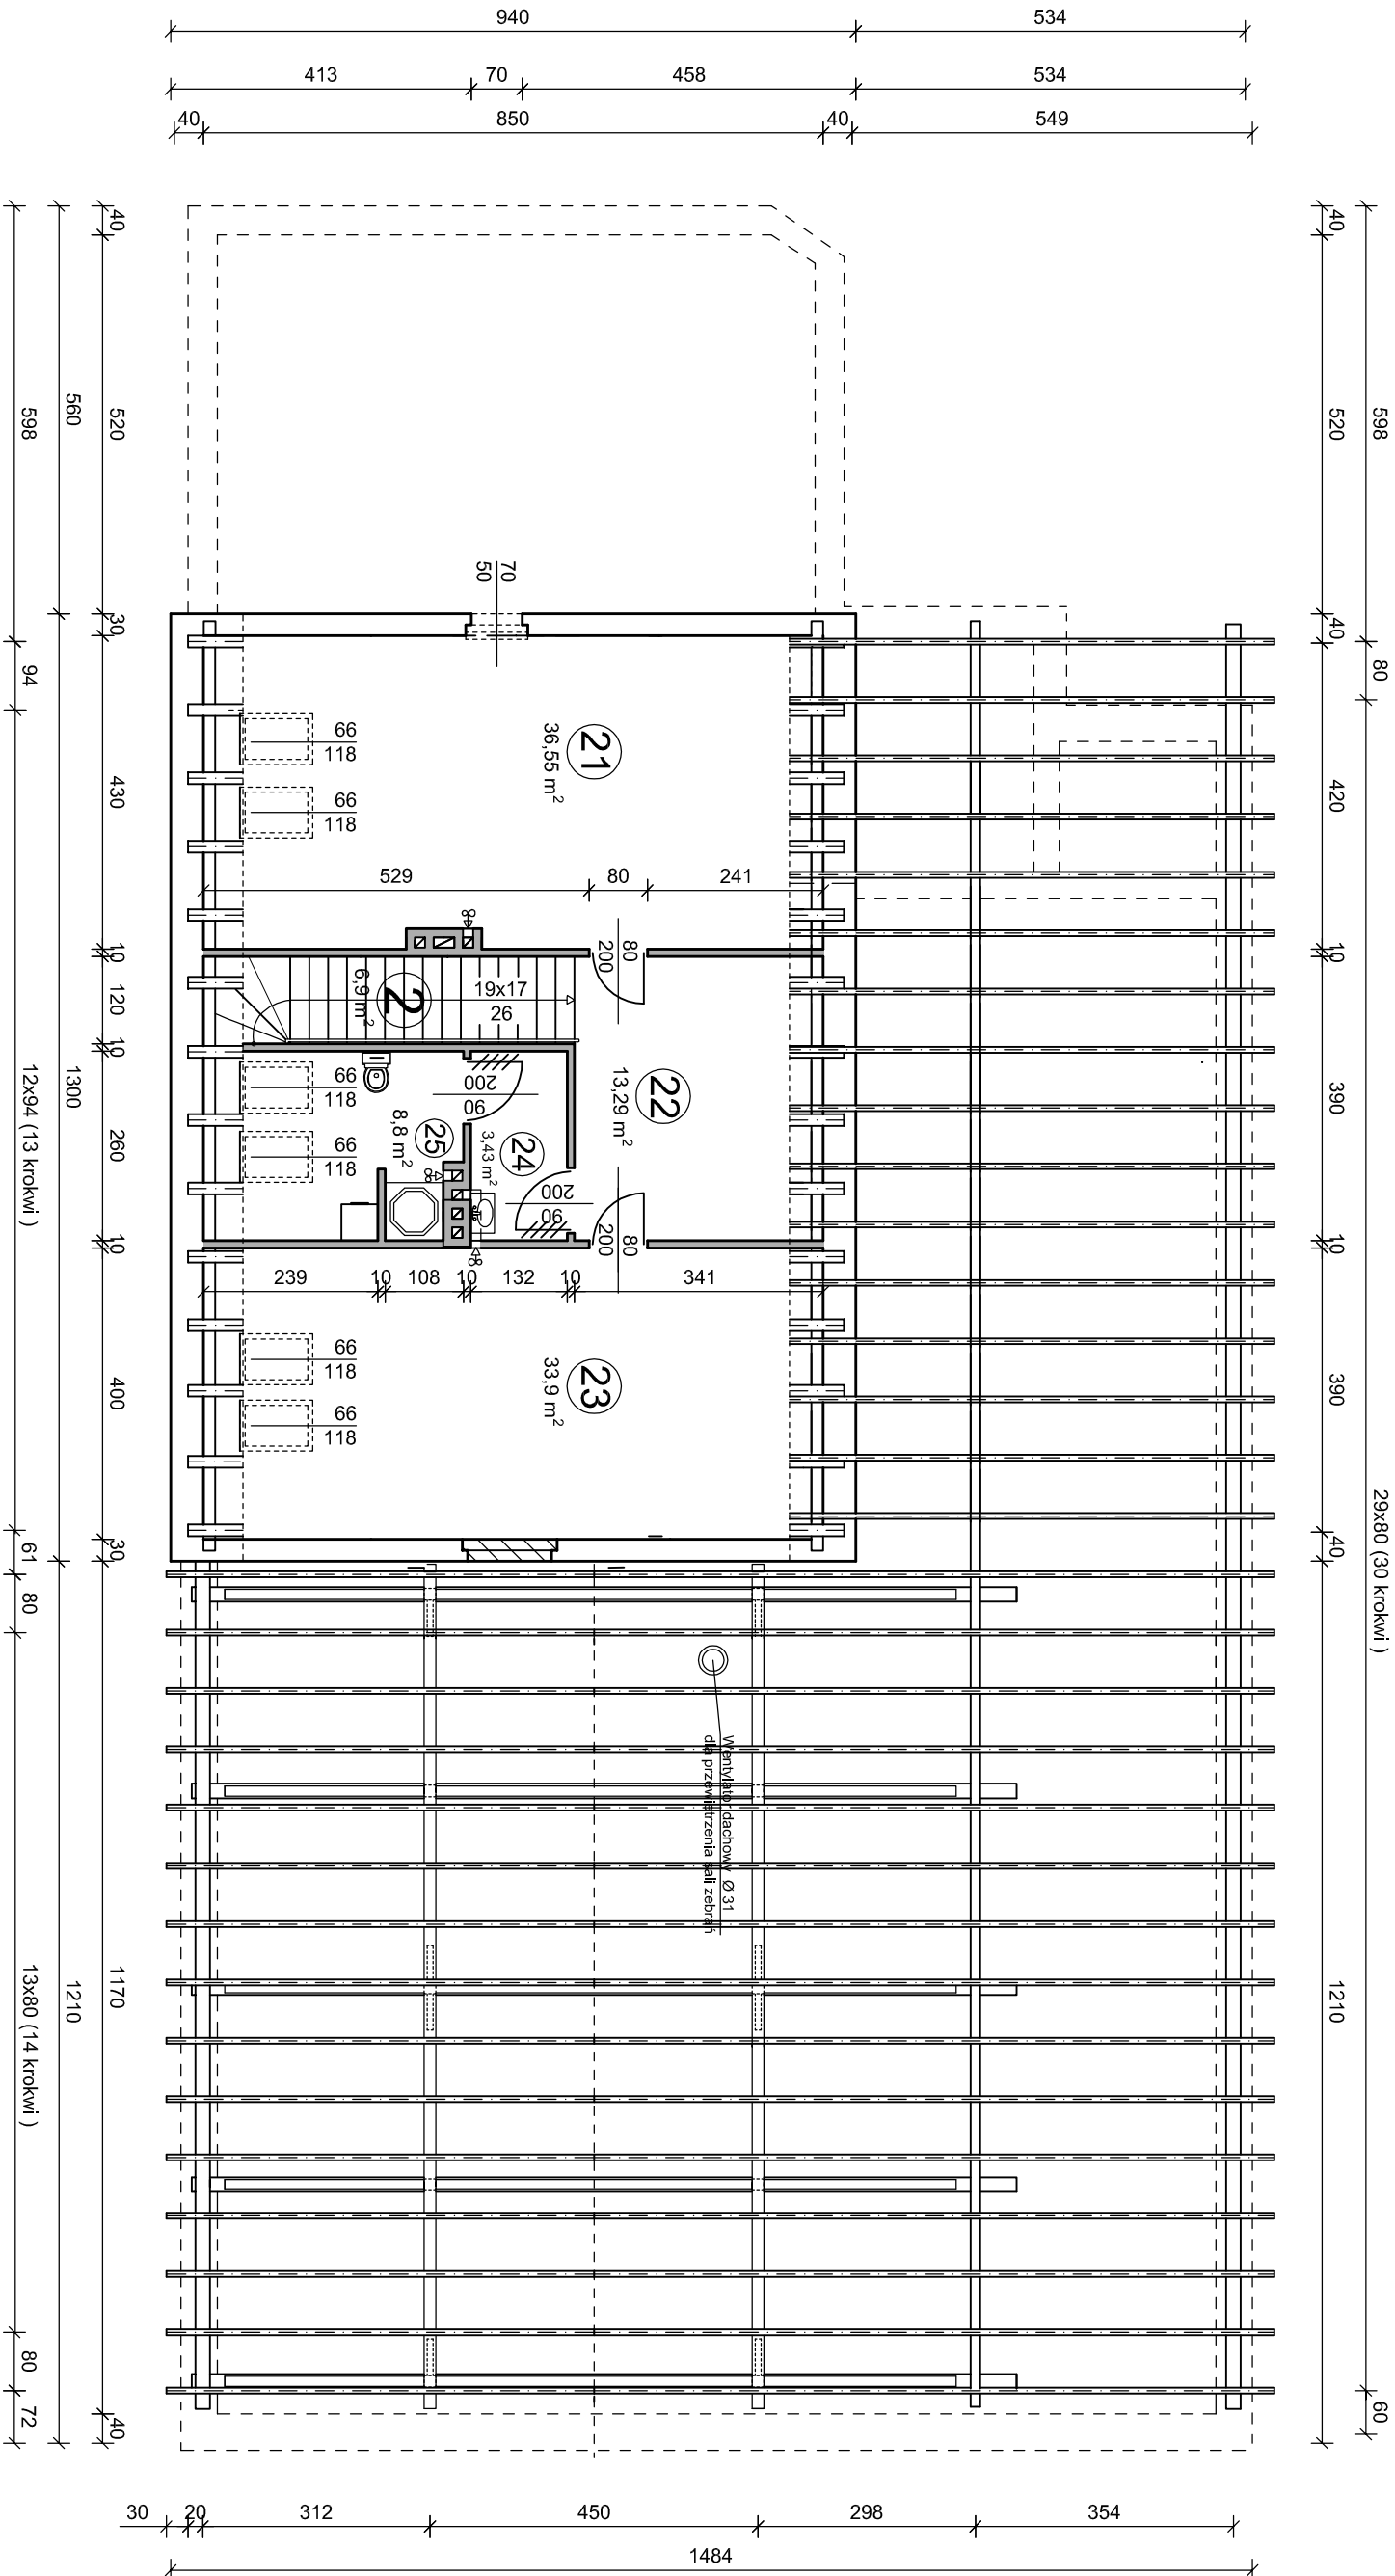

Nowo projektowane ściany

Istniejące mury

2	Schody drewniane	6,1 m ²
21	Magazyn	36,6
22	Hol 2	13,3 m ²
23	Biuro	33,9 m ²
24	Przedpokój WC	3,4 m ²
25	WC	8,8 m ²
Razem=		102,1 m ²

PROJEKT MODERNIZACJI BUDYNKU NA ŚWIELICĘ SPOŁECZNO - KULTURALNĄ

RZUT PODDASZA

Data opracowania: lipiec 2010

Investor: URZĄD GMINY PAWONKÓW

Adres inv. : Pawonków ul. Zawadzkiego 7

Adres budowy : Łagiewniki Wielkie ul. Strażacka 2

PROJEKTANCI

mgr inż. M. Dyczkowski

Skala 1:100

Rys. nr 12