


RZUT KONSTRUKCJI DACHU - MODERNIZACJA

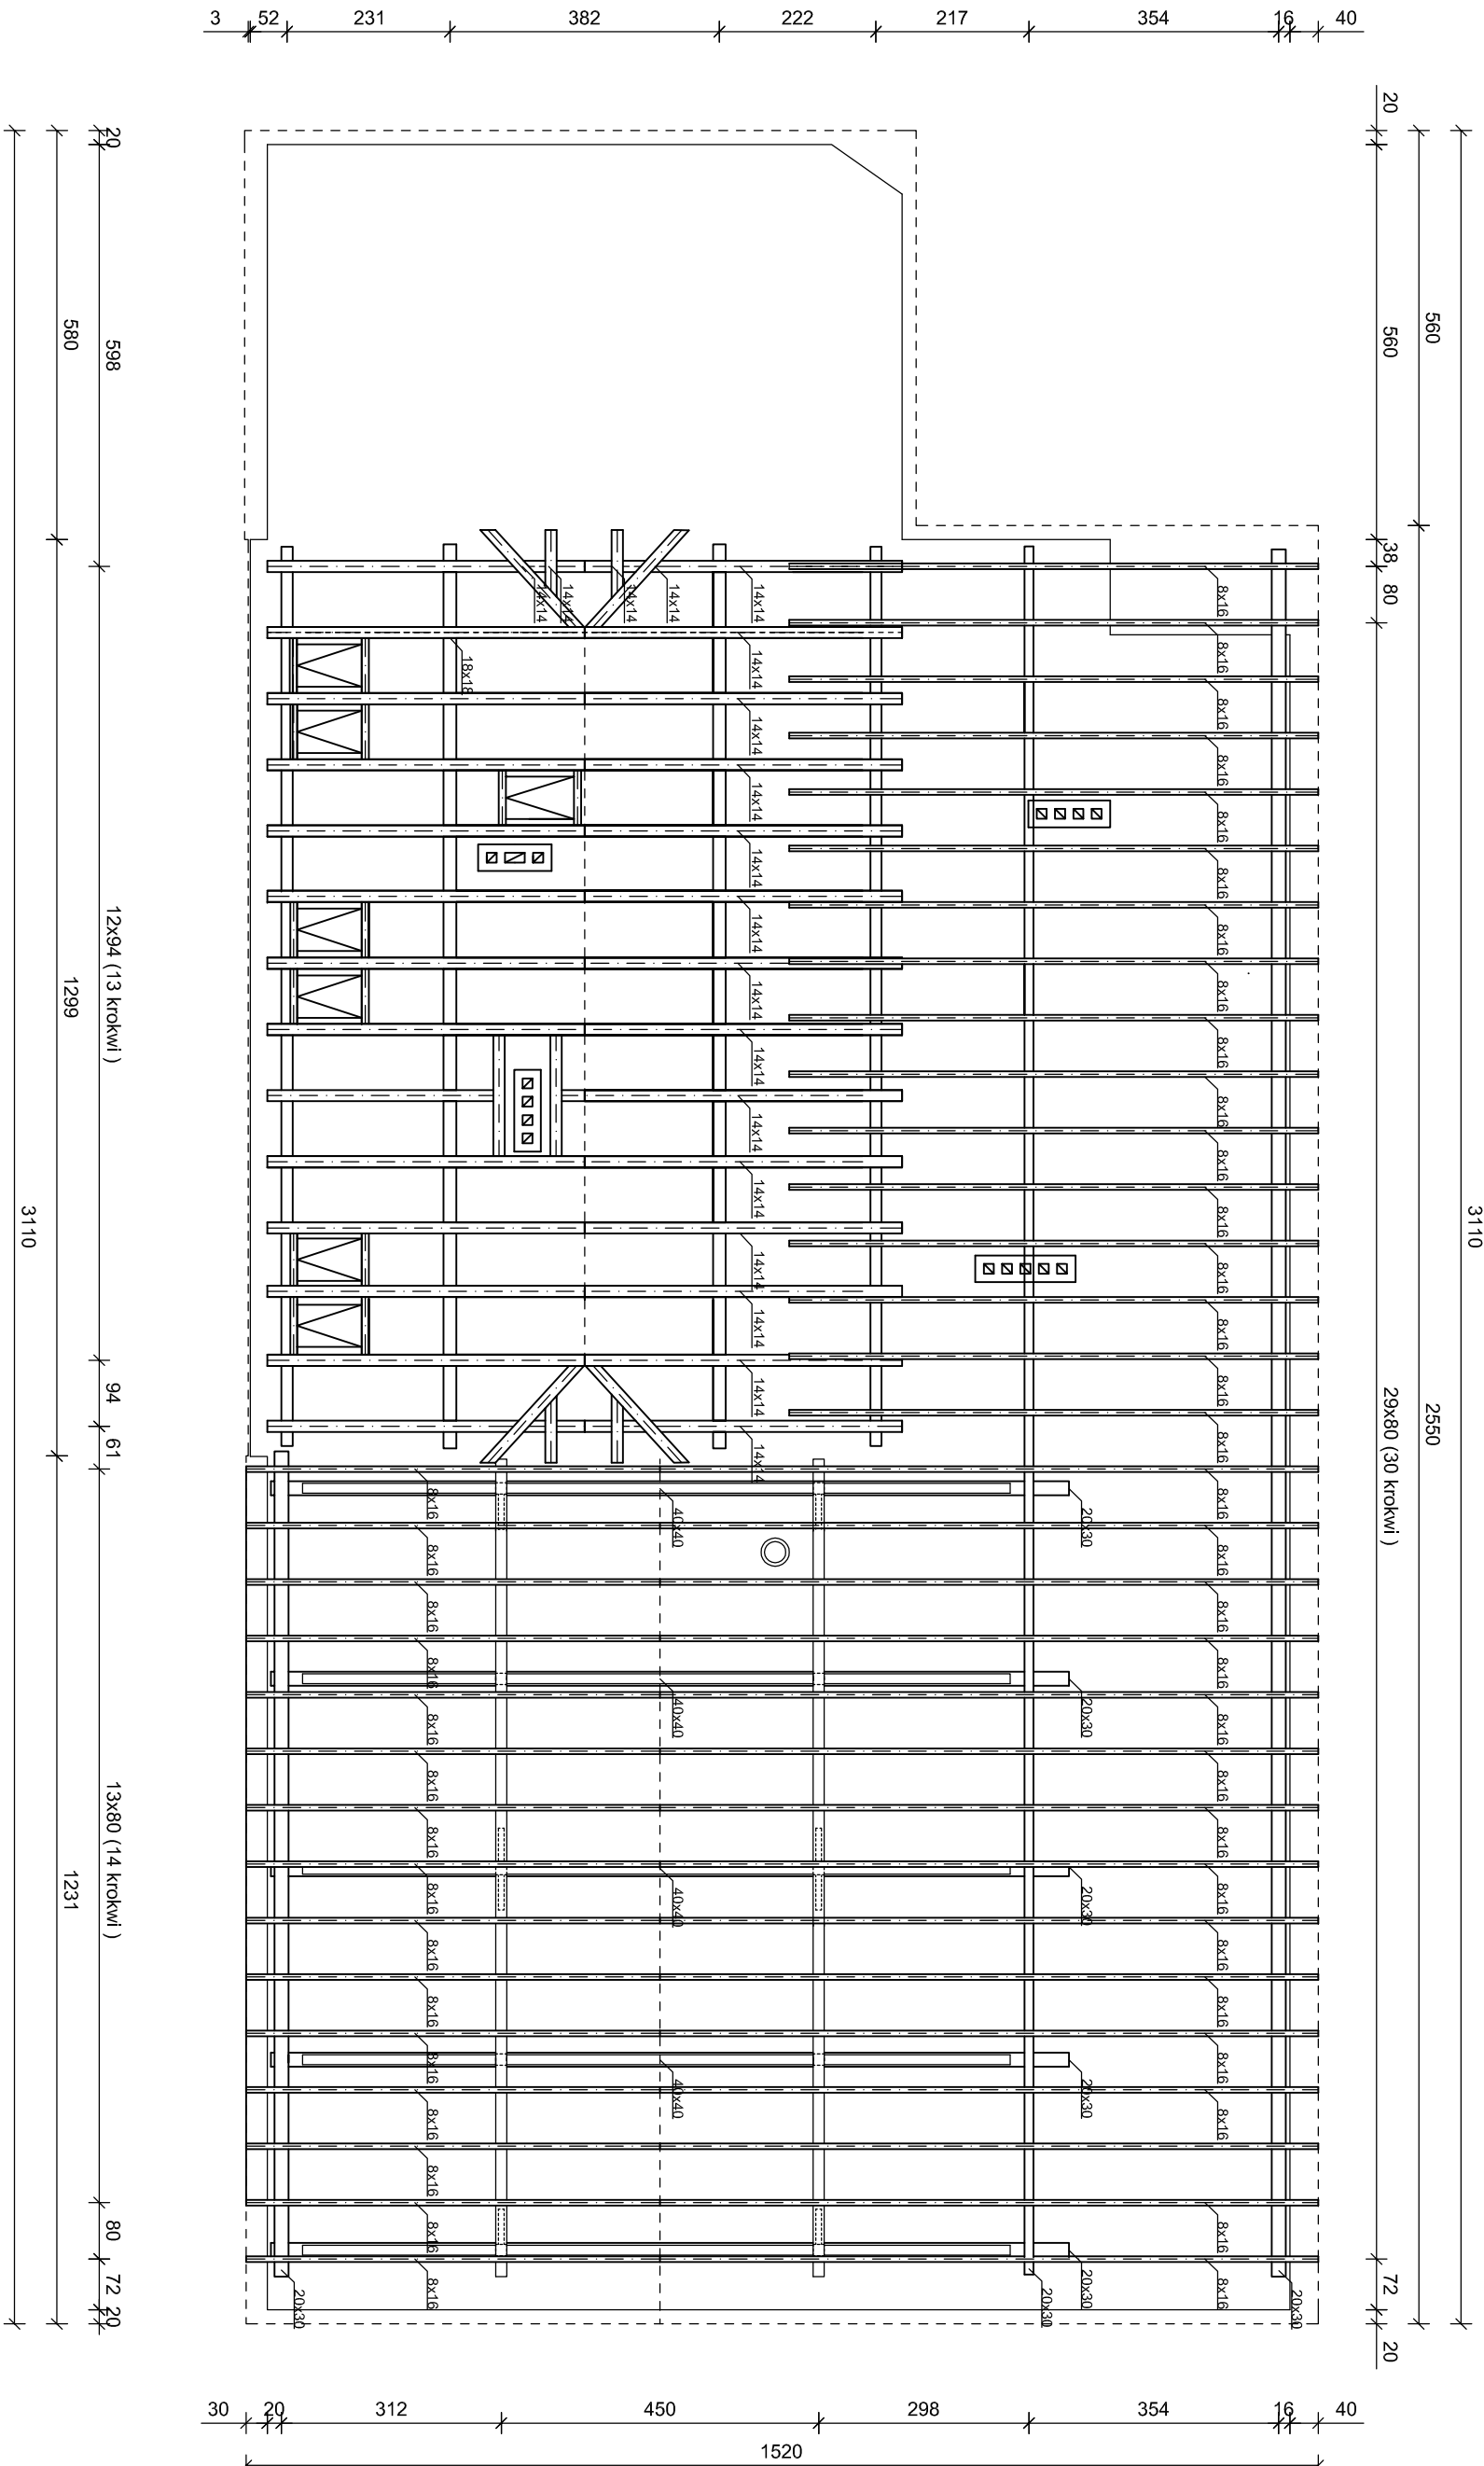

PROJEKT MODERNIZACJI BUDYNKU NA ŚWIECICĘ SPOŁECZNO - KULTURALNĄ			
RZUT KONSTRUKCJI DACHU		Skala 1:100	
Data opracowania: lipiec 2010		Rys. nr 14	
Inwestor: URZĄD GMINY PAWONKÓW			
Adres inv. : Pawonków ul. Zawadzkiego 7			
Adres budowy : Łagiewniki Wielkie ul. Strażacka 2			
Inż. J. Strzałczyk		mgr inż. M. Dyżkowski	
PROJEKTANCI			