



ELEWACJA POŁ. - WSCHODNIA - MODERNIZACJA

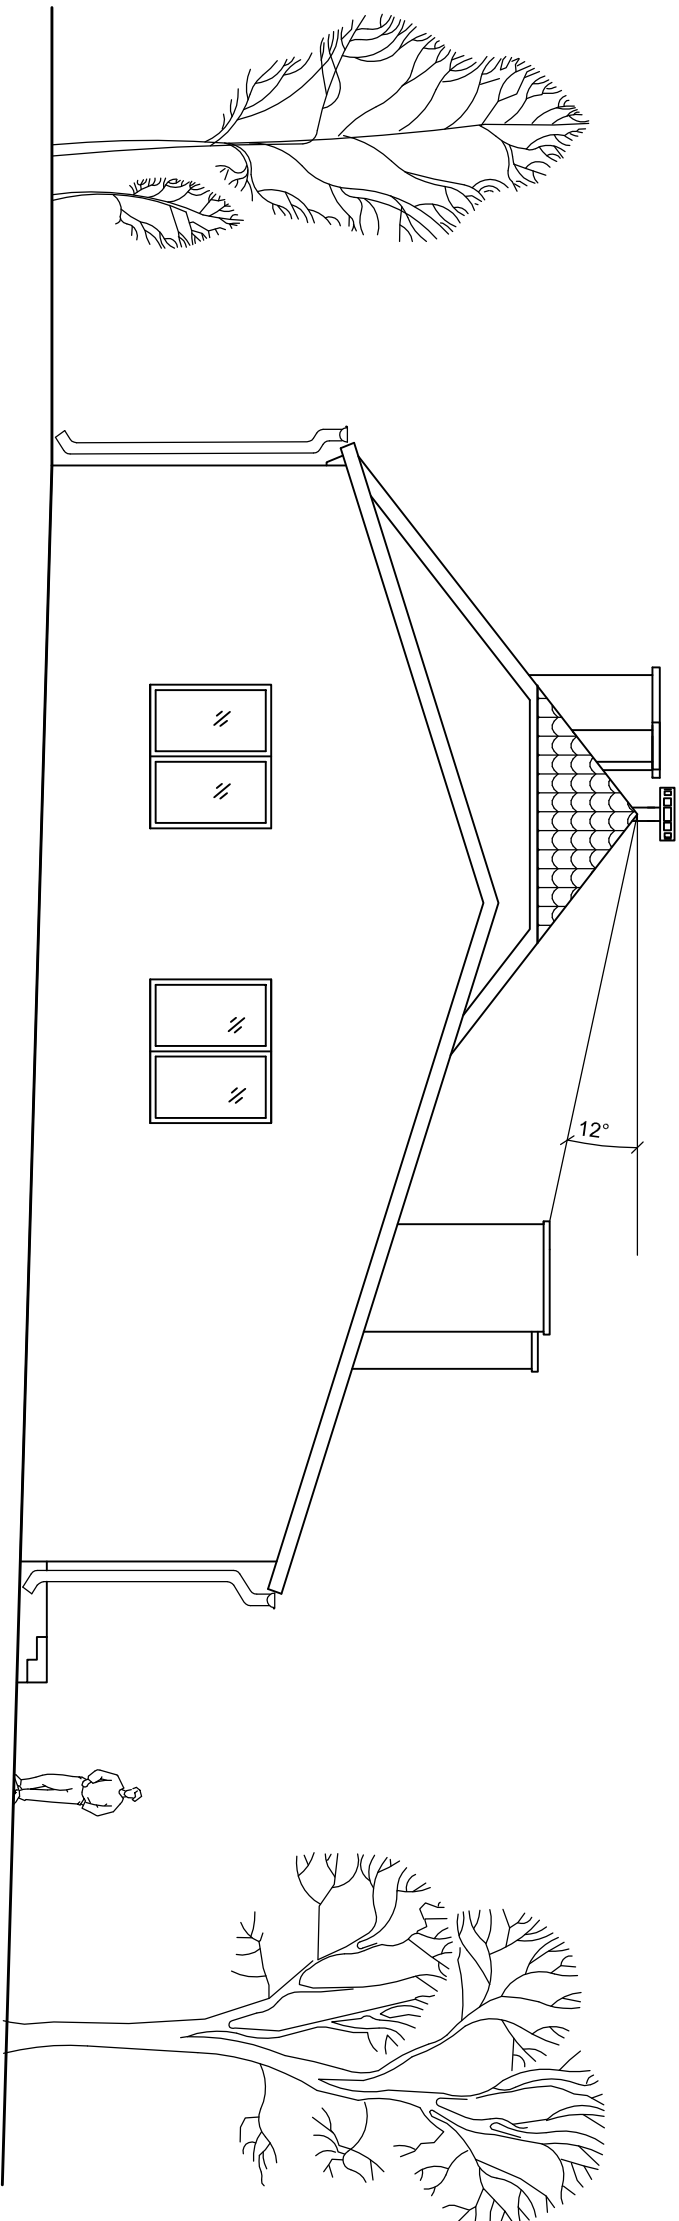

ELEWACJA PÓŁN. - ZACHODNIA - MODERNIZACJA

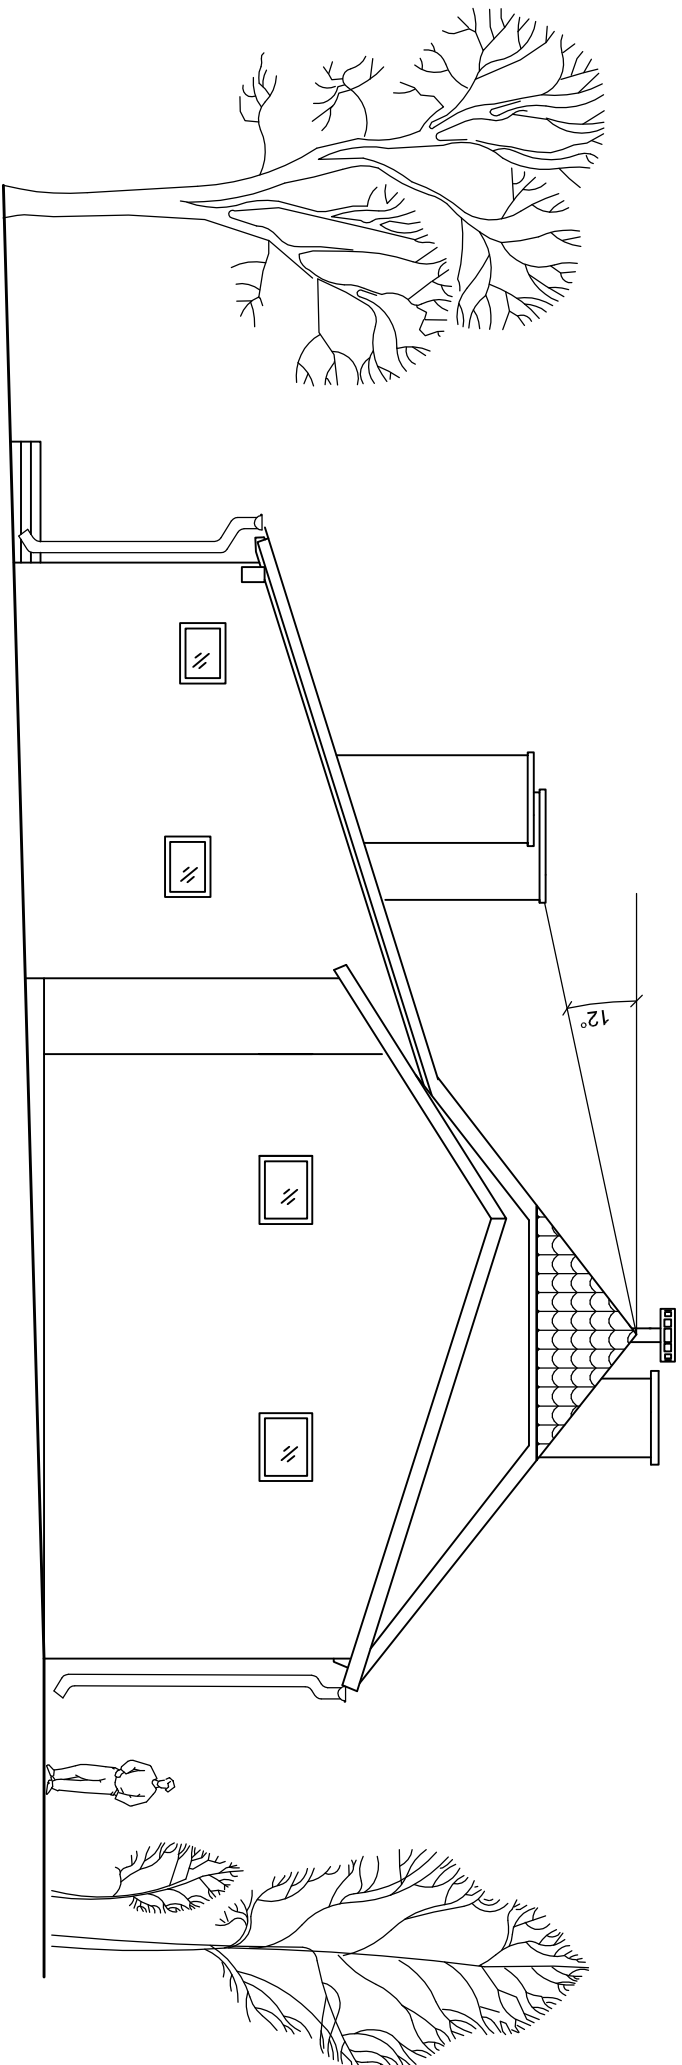

PROJEKT MODERNIZACJI BUDYNKU NA
ŚWIELICĘ SPOŁECZNO - KULTURALNĄ

ELEWACJE PÓŁN.-ZACH. POL.-WSCH	Skala 1:100
Data opracowania: lipiec 2010	Rys. nr 19
Investor: URZĄD GMINY PAWONKÓW	
Adres Inv. : Pawonków ul. Zawadzkiego 6	
Adres budowy : Łąglewniki Wielkie ul. Strażacka 2	
PROJEKTANCI	
	inż. J. Strzelczyk
	mgr inż. M. Dyczkowski