


ELEWACJA PÓŁN. - WSCHODNIA - INWENTARYZACJA

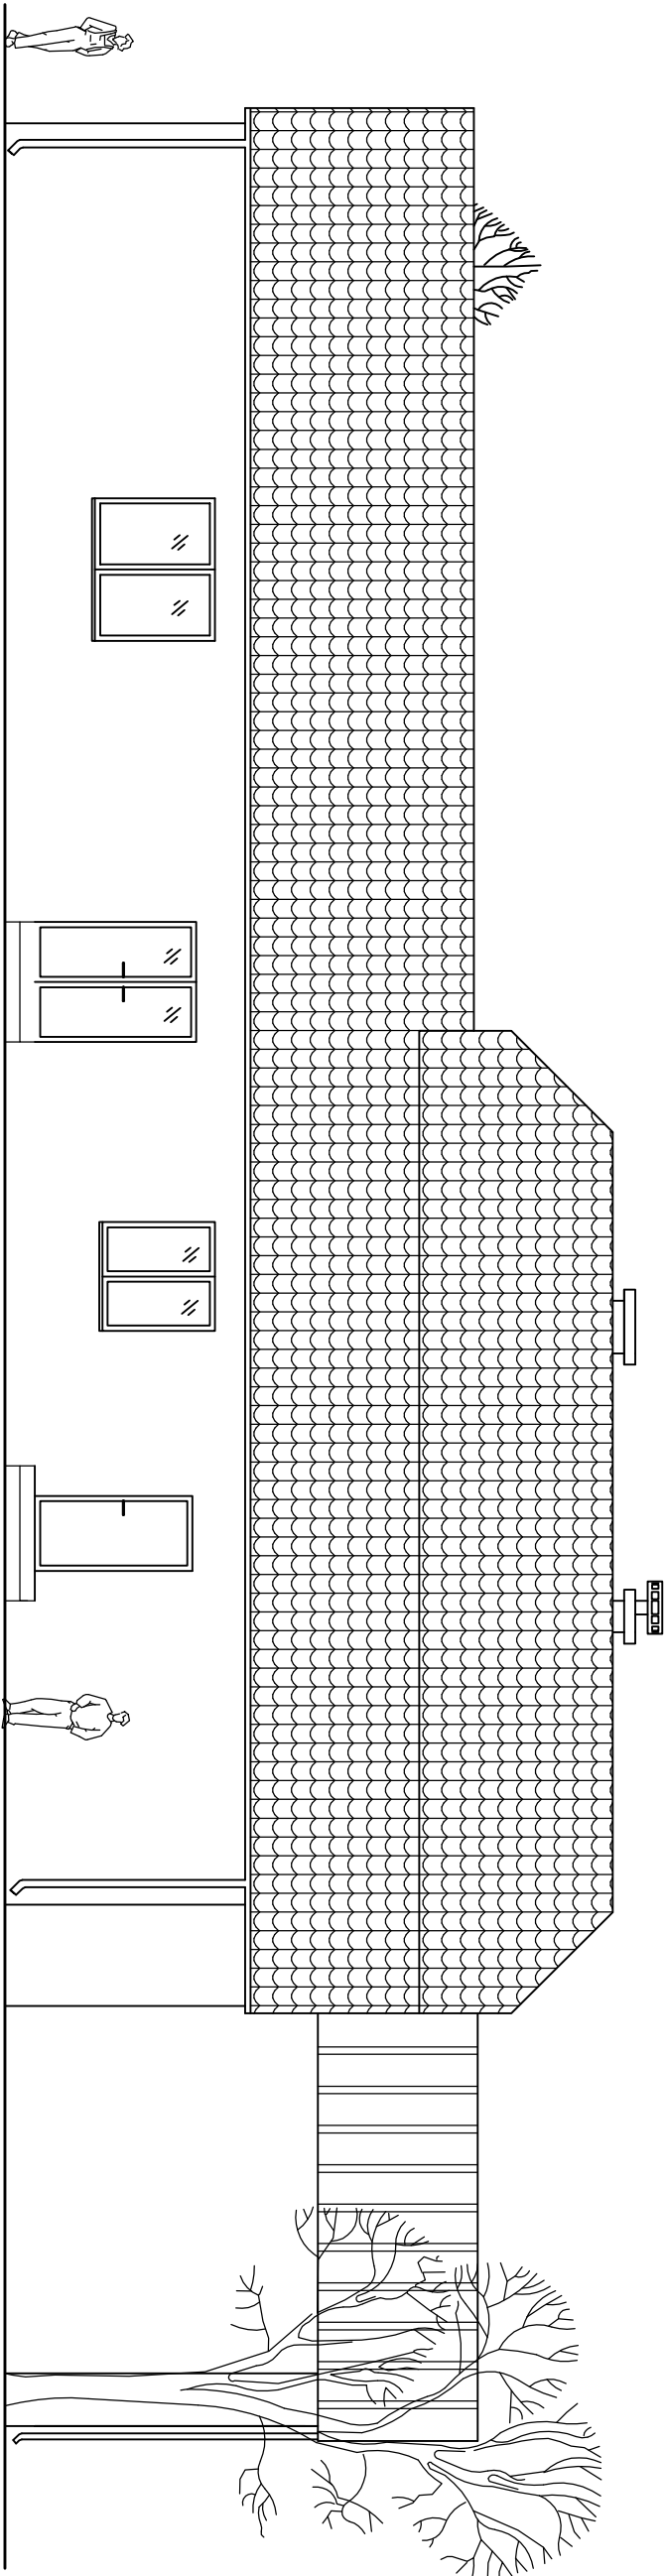

PROJEKT MODERNIZACJI BUDYNKU NA
ŚWIELCĘ SPOŁECZNO - KULTURALNĄ

ELEWACJA PÓŁN-WSCHODNIA	Skala 1:100
Data opracowania: lipiec 2010	Rys. nr 9
Inwestor: URZĄD GMINY PAWONKÓW	
Adres Inw. : Pawonków ul. Zawadzkiego 5	
Adres budowy : Łagiewniki Wielkie ul. Strażacka 2	
PROJEKTANCI	inż. J. Strzelczyk
	mgr inż. M. Dyczkowski