




PRZEKRÓJ KONSTRUKCYJNY
zjazd indywidualny na posesie

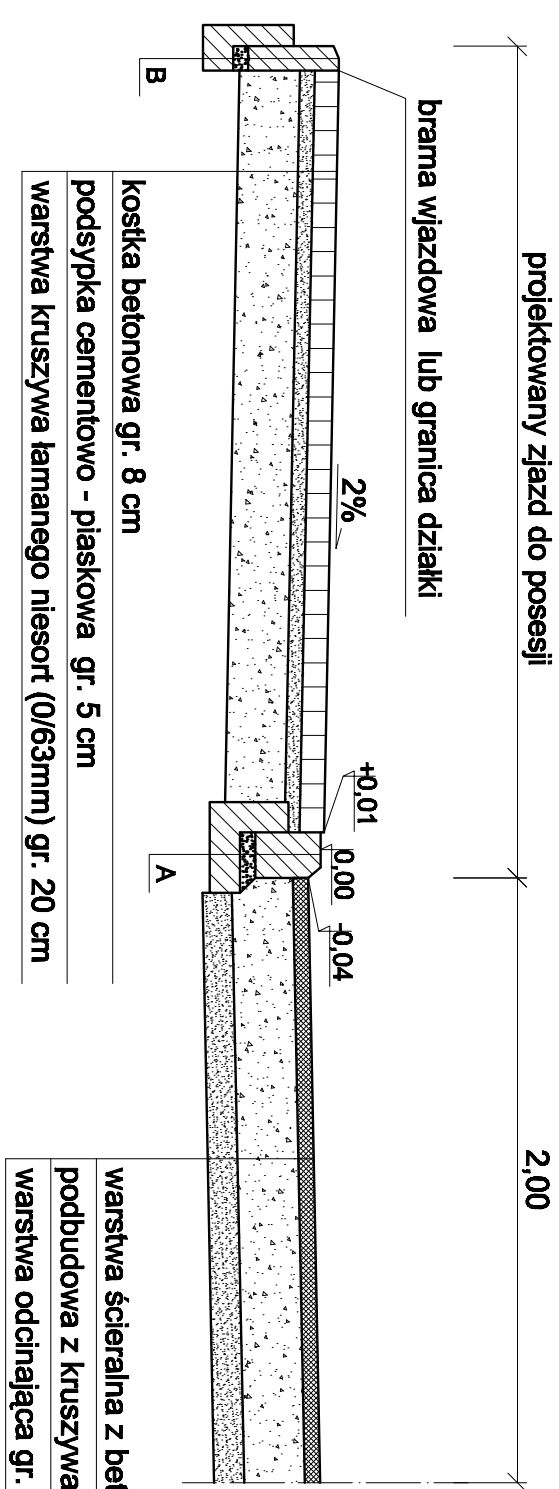


PRZEKRÓJ KONSTRUKCYJNY
wejście na posesie

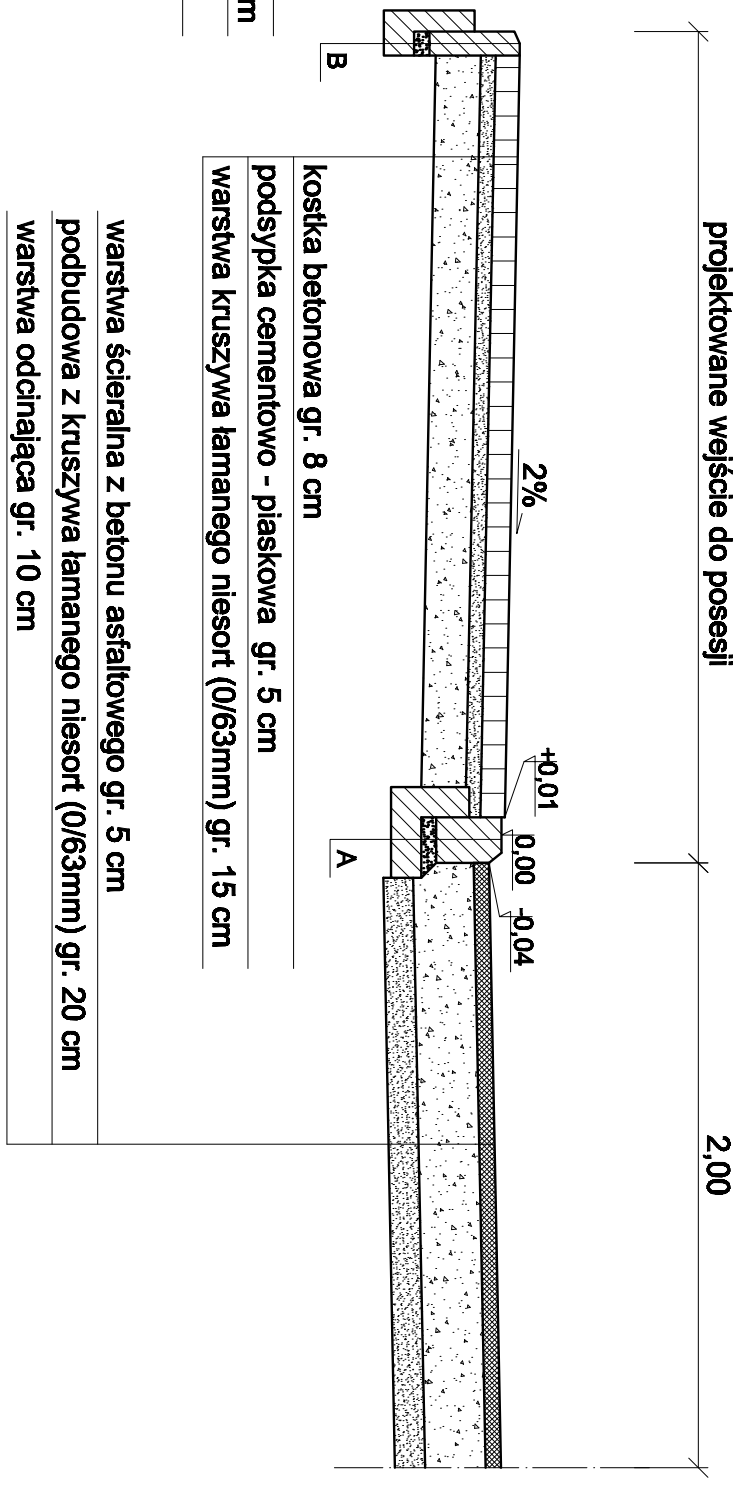


SZCZEGÓŁ B
obrzeże betonowe 8 x 30 cm
skala 1:10

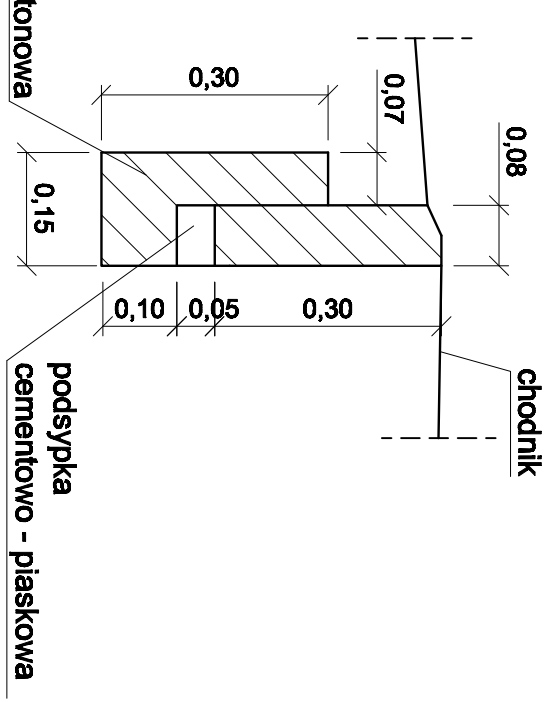

PRZEKRÓJ KONSTRUKCYJNY
zjazd indywidualny na pole

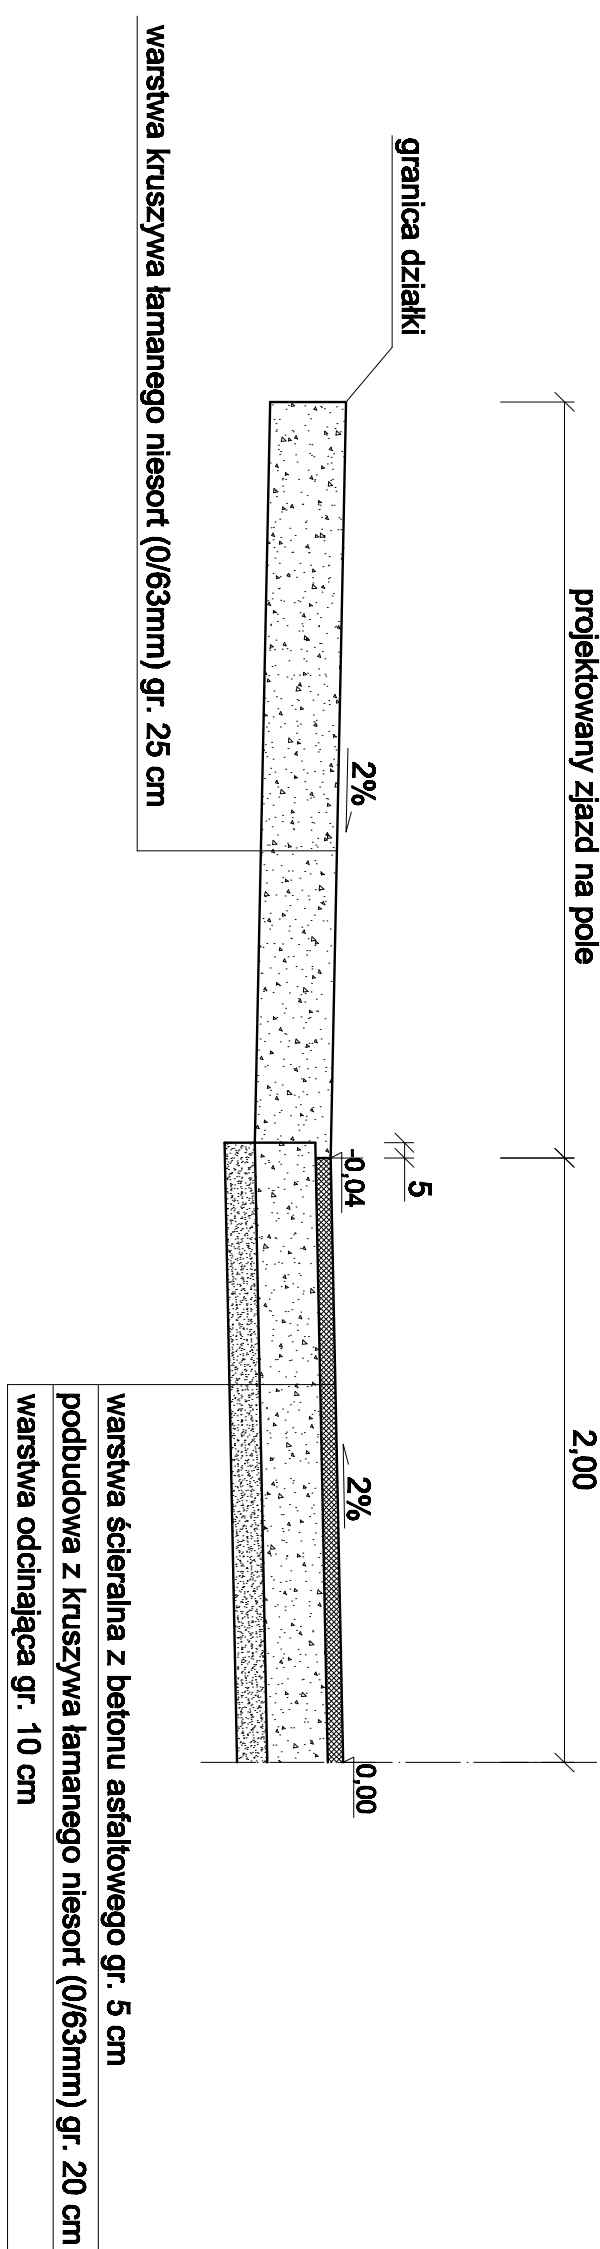

SZCZEGÓŁ A
krawężnik betonowy 15 x 22 cm
skala 1:10

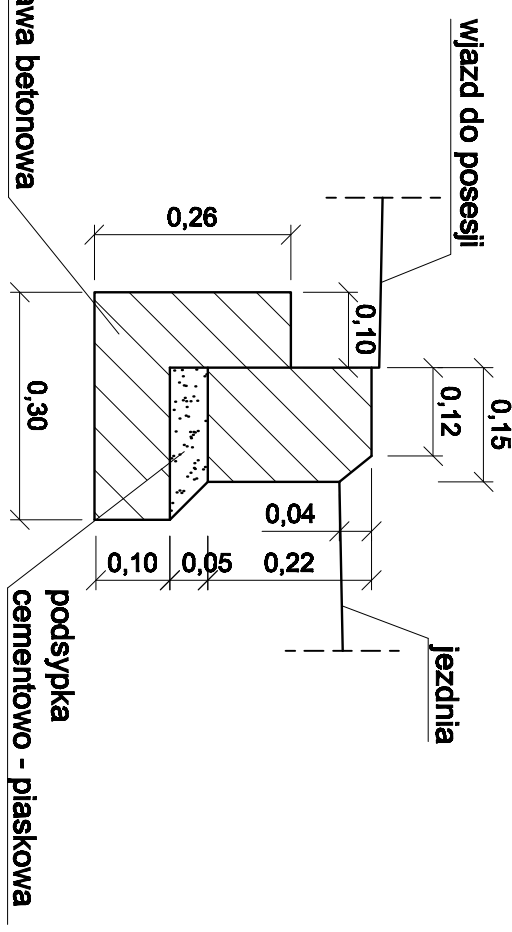

PRZEDSIĘBIORSTWO WIELOBRANŻOWE GRA-MAR 42-700 Lubliniec ul. Ciepłochowicka 6/4		Zamawiający: Gmina Pawonków ul. Zawadzkiego 7, 42-772 Pawonków	
Nazwa opracowania Pracownia inżynierska drogi gminnej dojazdowej do pól - ul. Napietki w Lkowiecach		Typu rysunku:	
Opracował:	mgr inż. A. Gwał	Podpis:	
Projektant:	mgr inż. W. Demarczyk	Data:	
Współpraca:	mgr inż. K. Polaczek	Skala:	
Sprawił:	S. Smolec	Nr rys.:	
Upr. Nr.: FT-63861/162423562		3.2	