



ZAŁĄCZNIK GRAFICZNY DO UCHWAŁY
RADY GMINY PAWONKÓW

NR
Z DNIA

skala 1 : 20 000

— granica opracowania planu

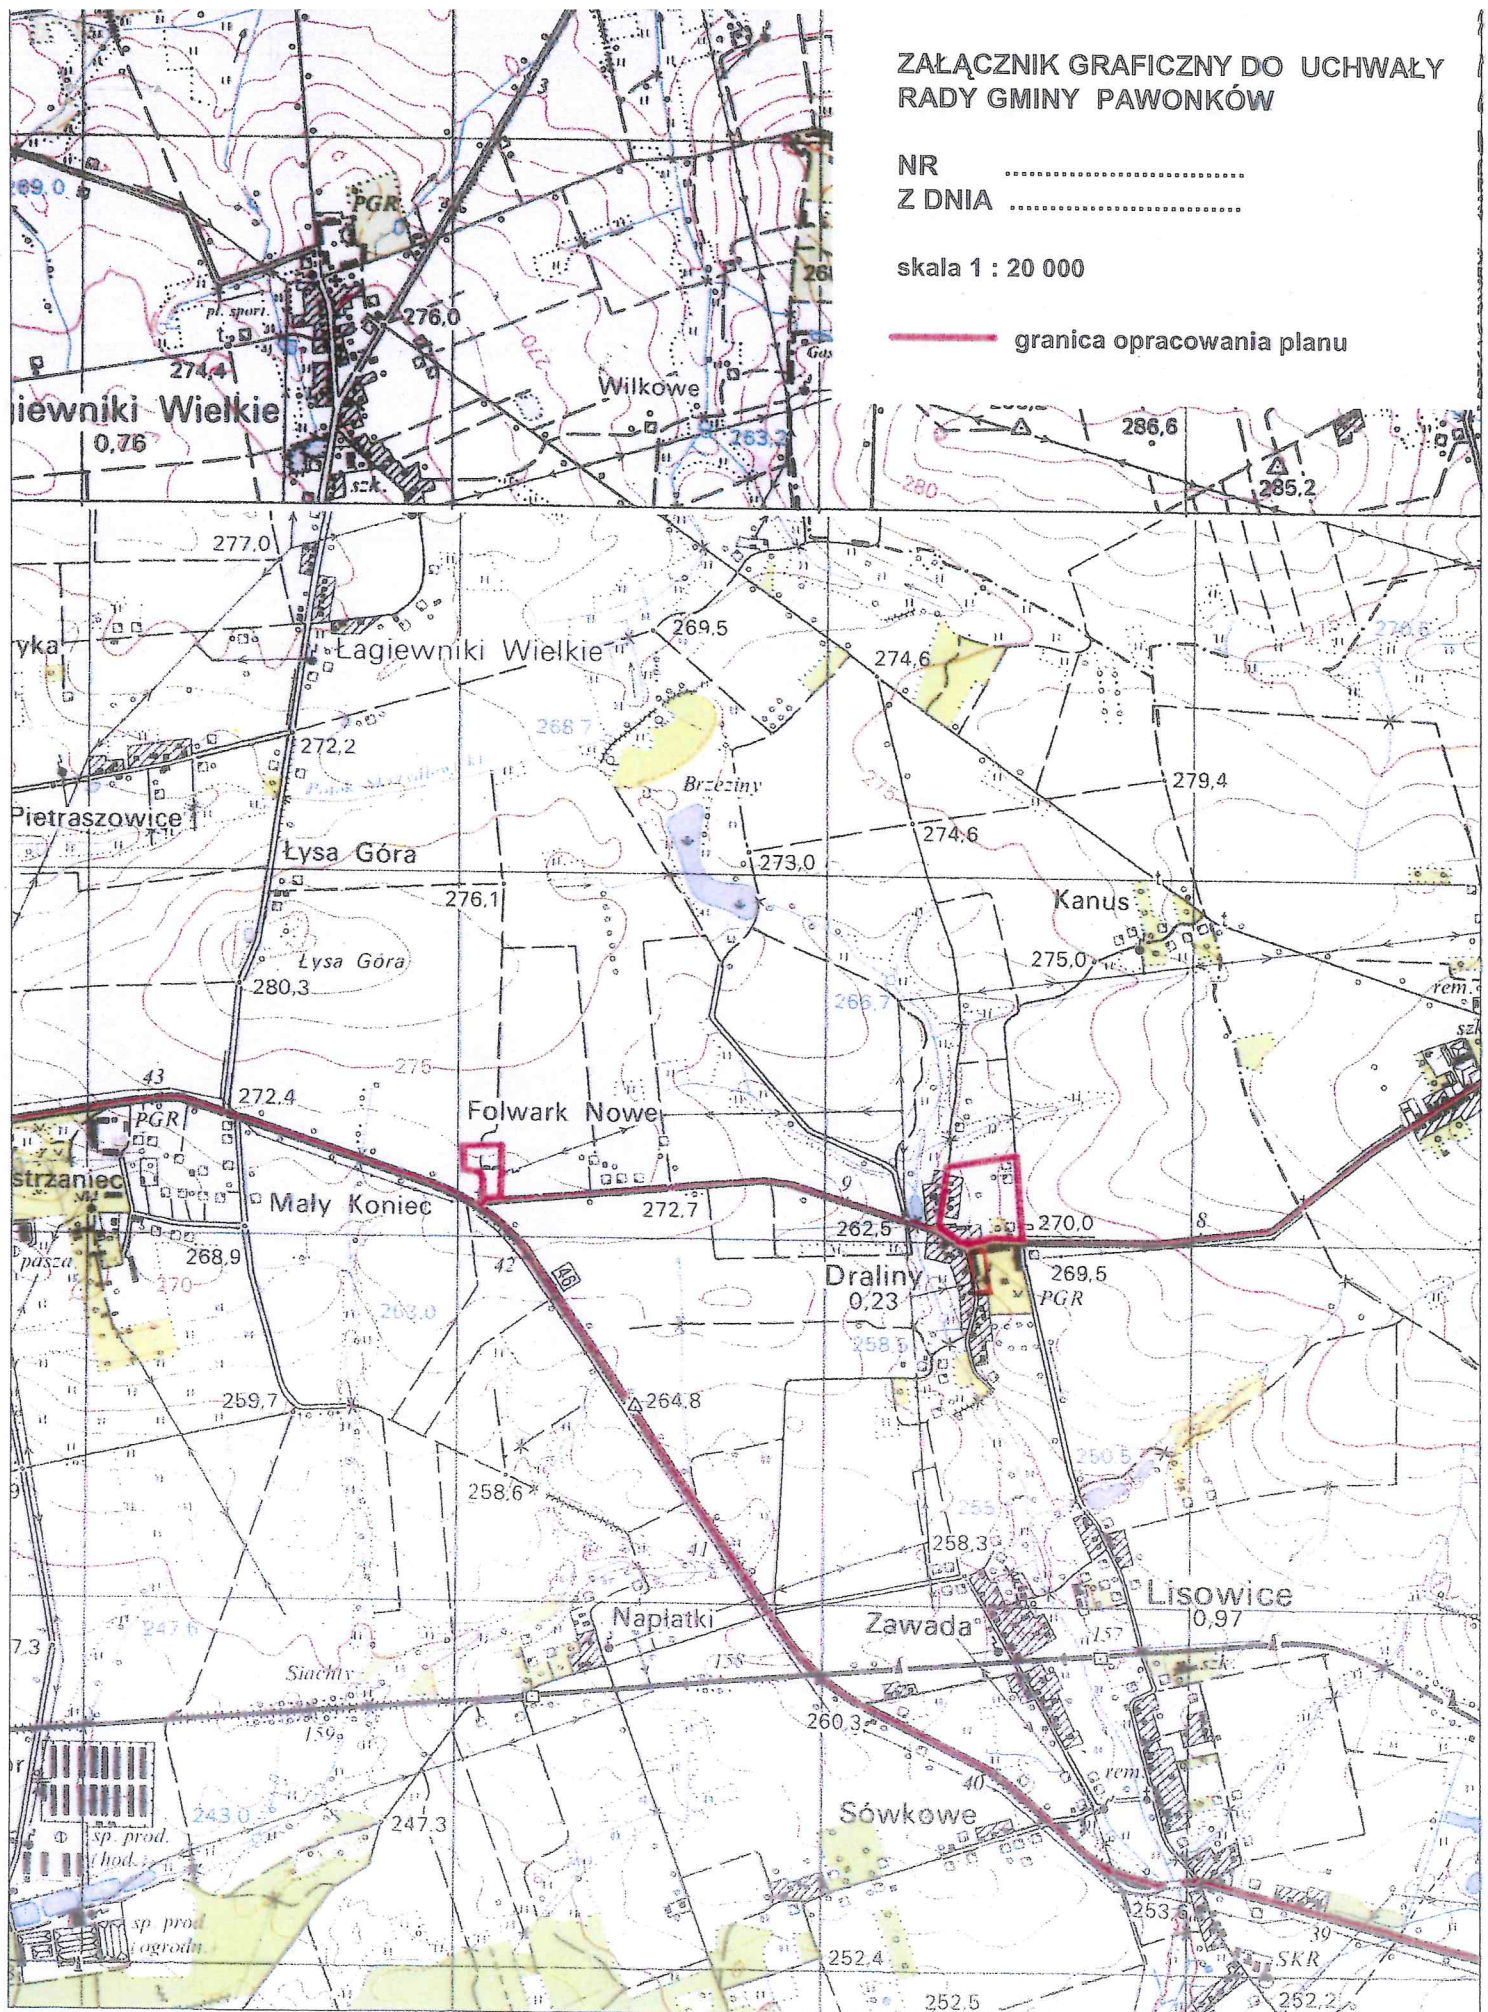

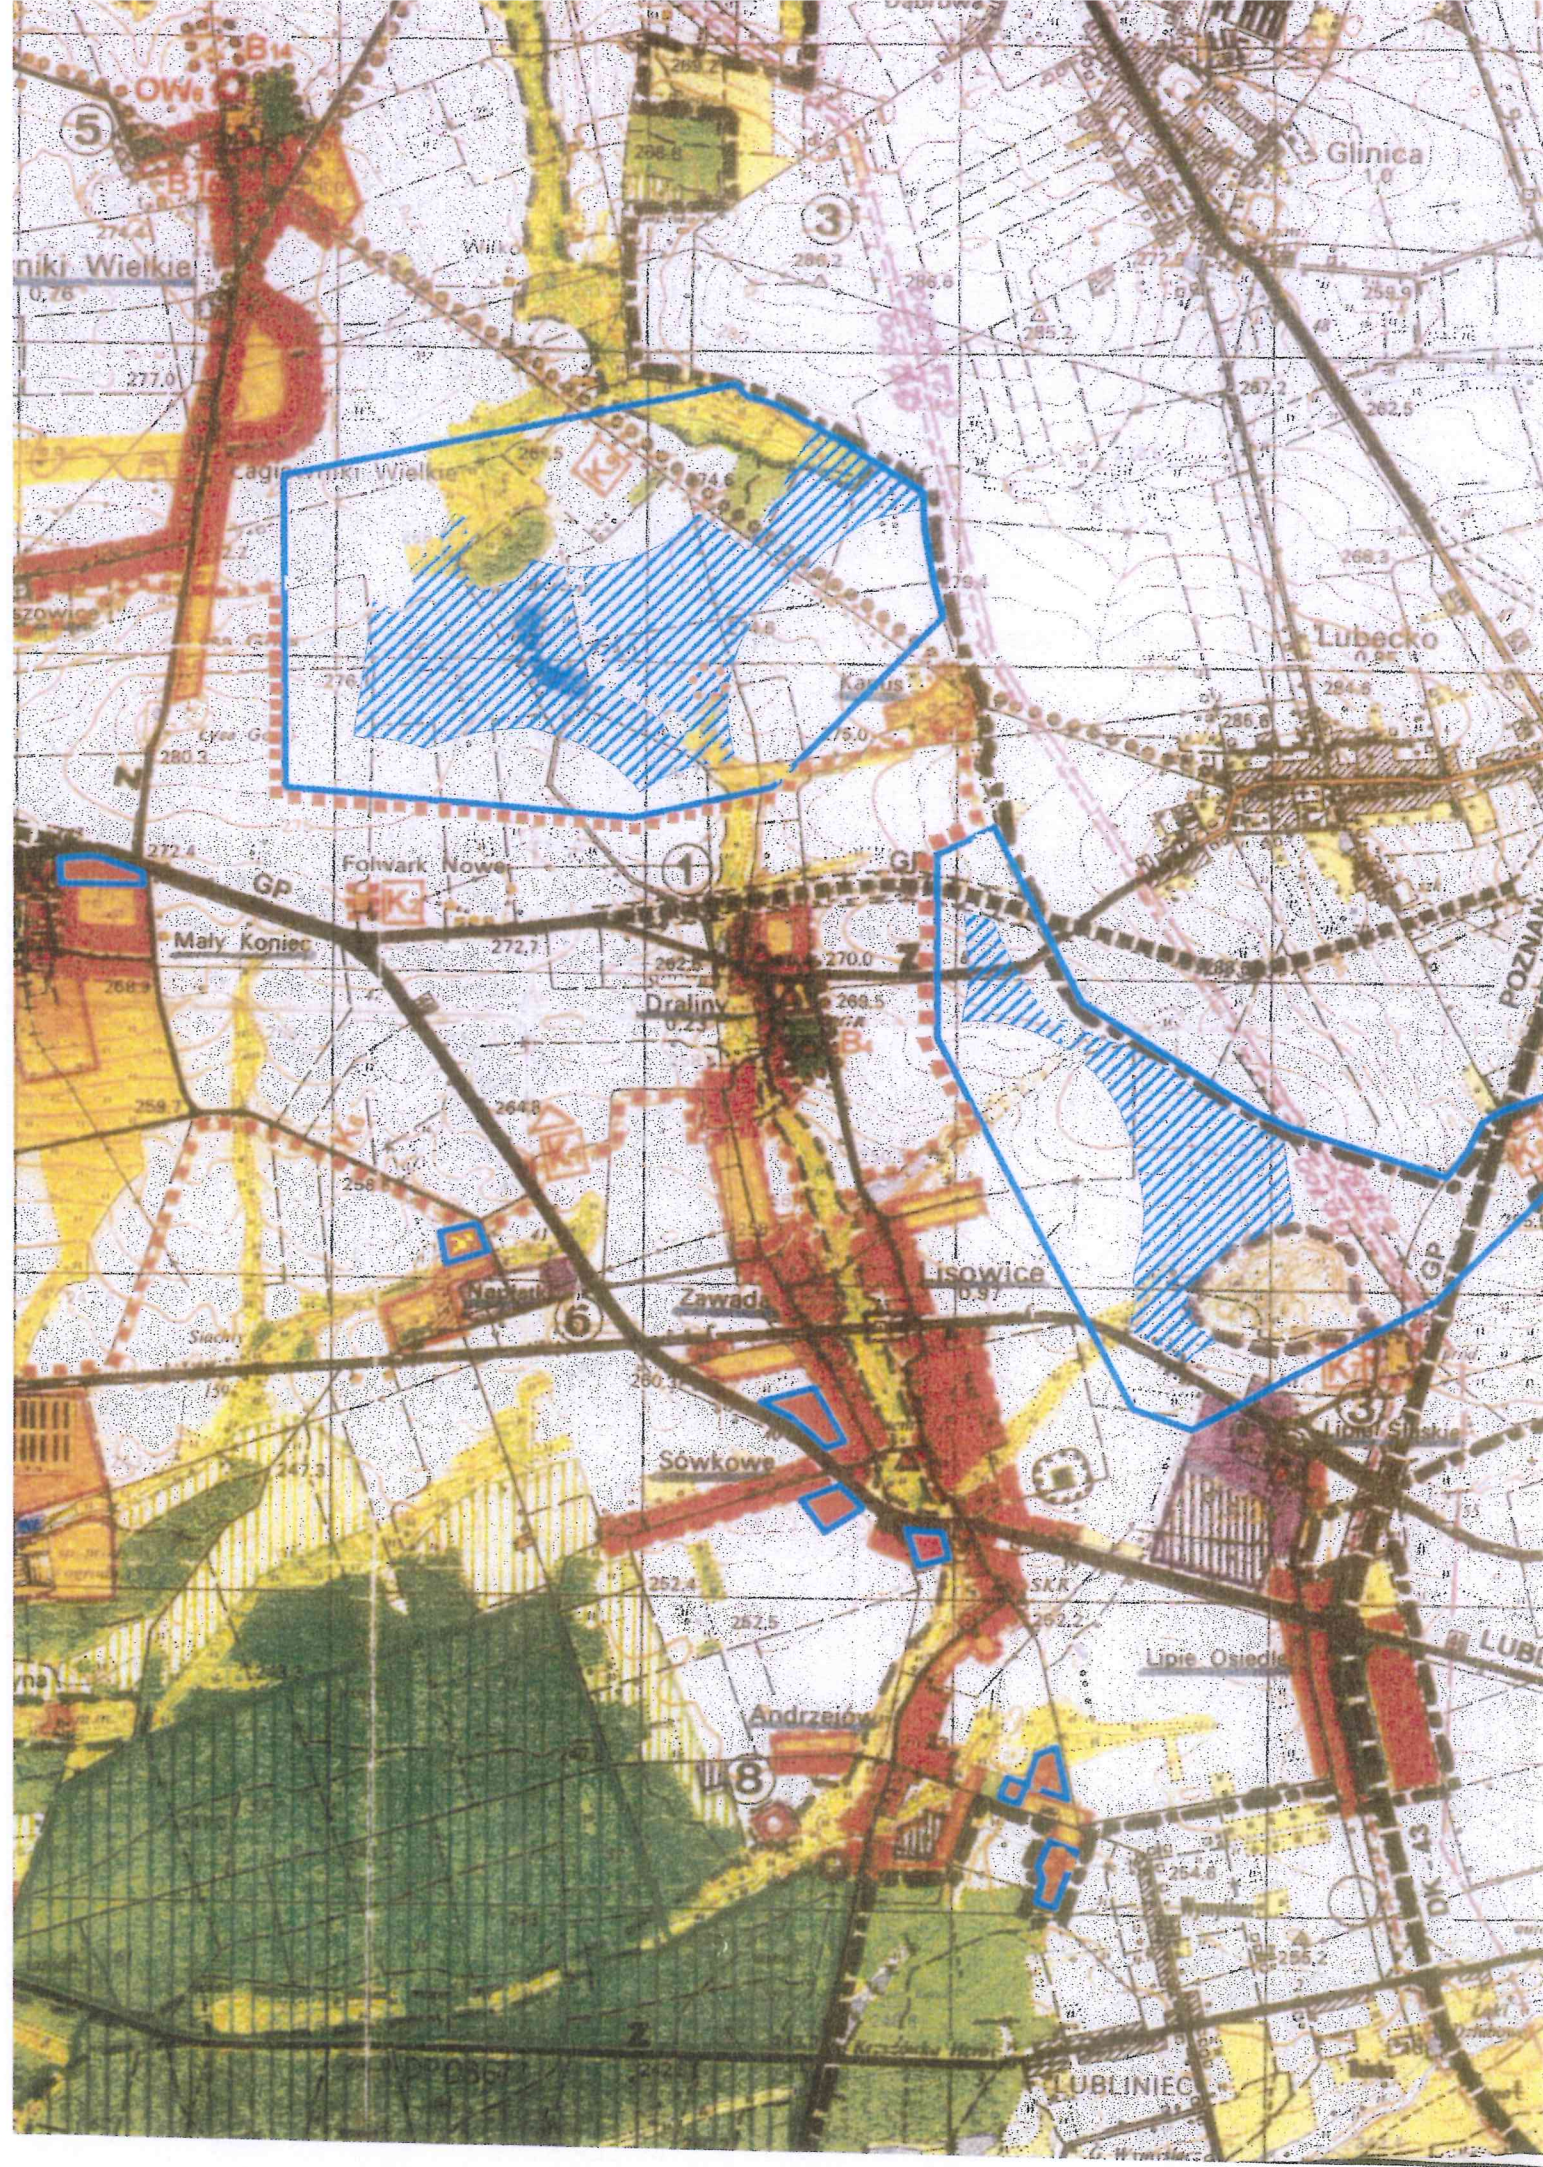


ZAŁĄCZNIK GRAFICZNY DO UCHWAŁY
RADY GMINY PAWONKÓW

NR
Z DNIA

skala 1 : 20 000

— granica opracowania planu

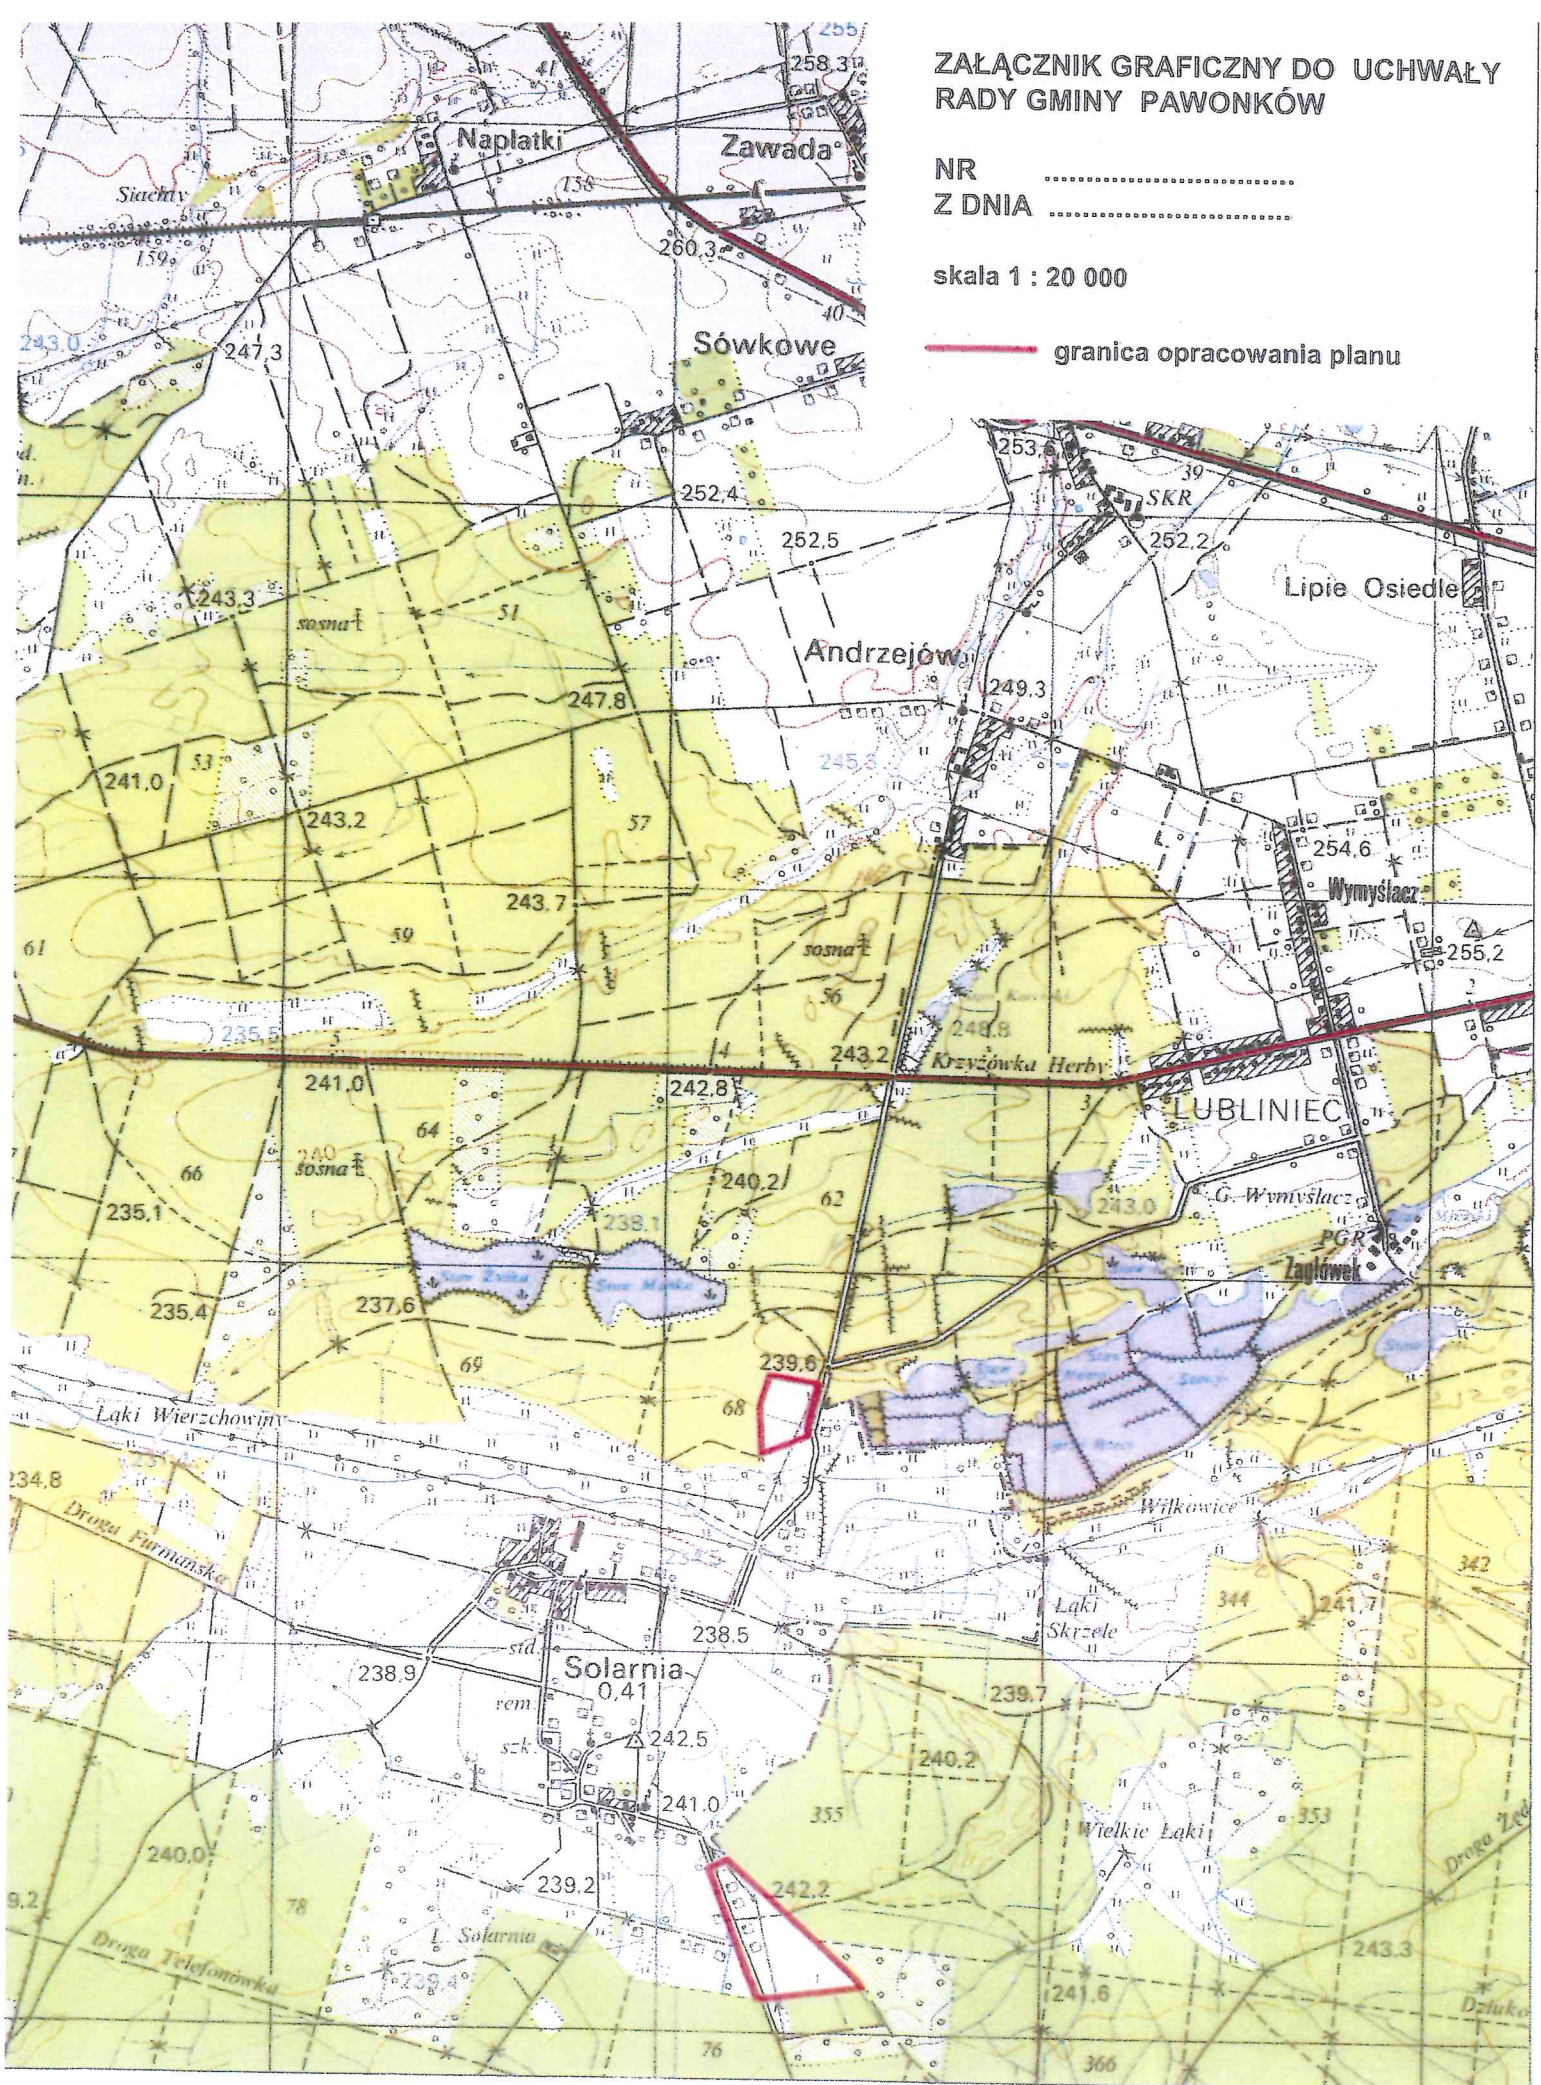


ZAŁĄCZNIK GRAFICZNY DO UCHWAŁY
RADY GMINY PAWONKÓW

NR


Z DNIA

skala 1 : 20 000

— granica opracowania planu

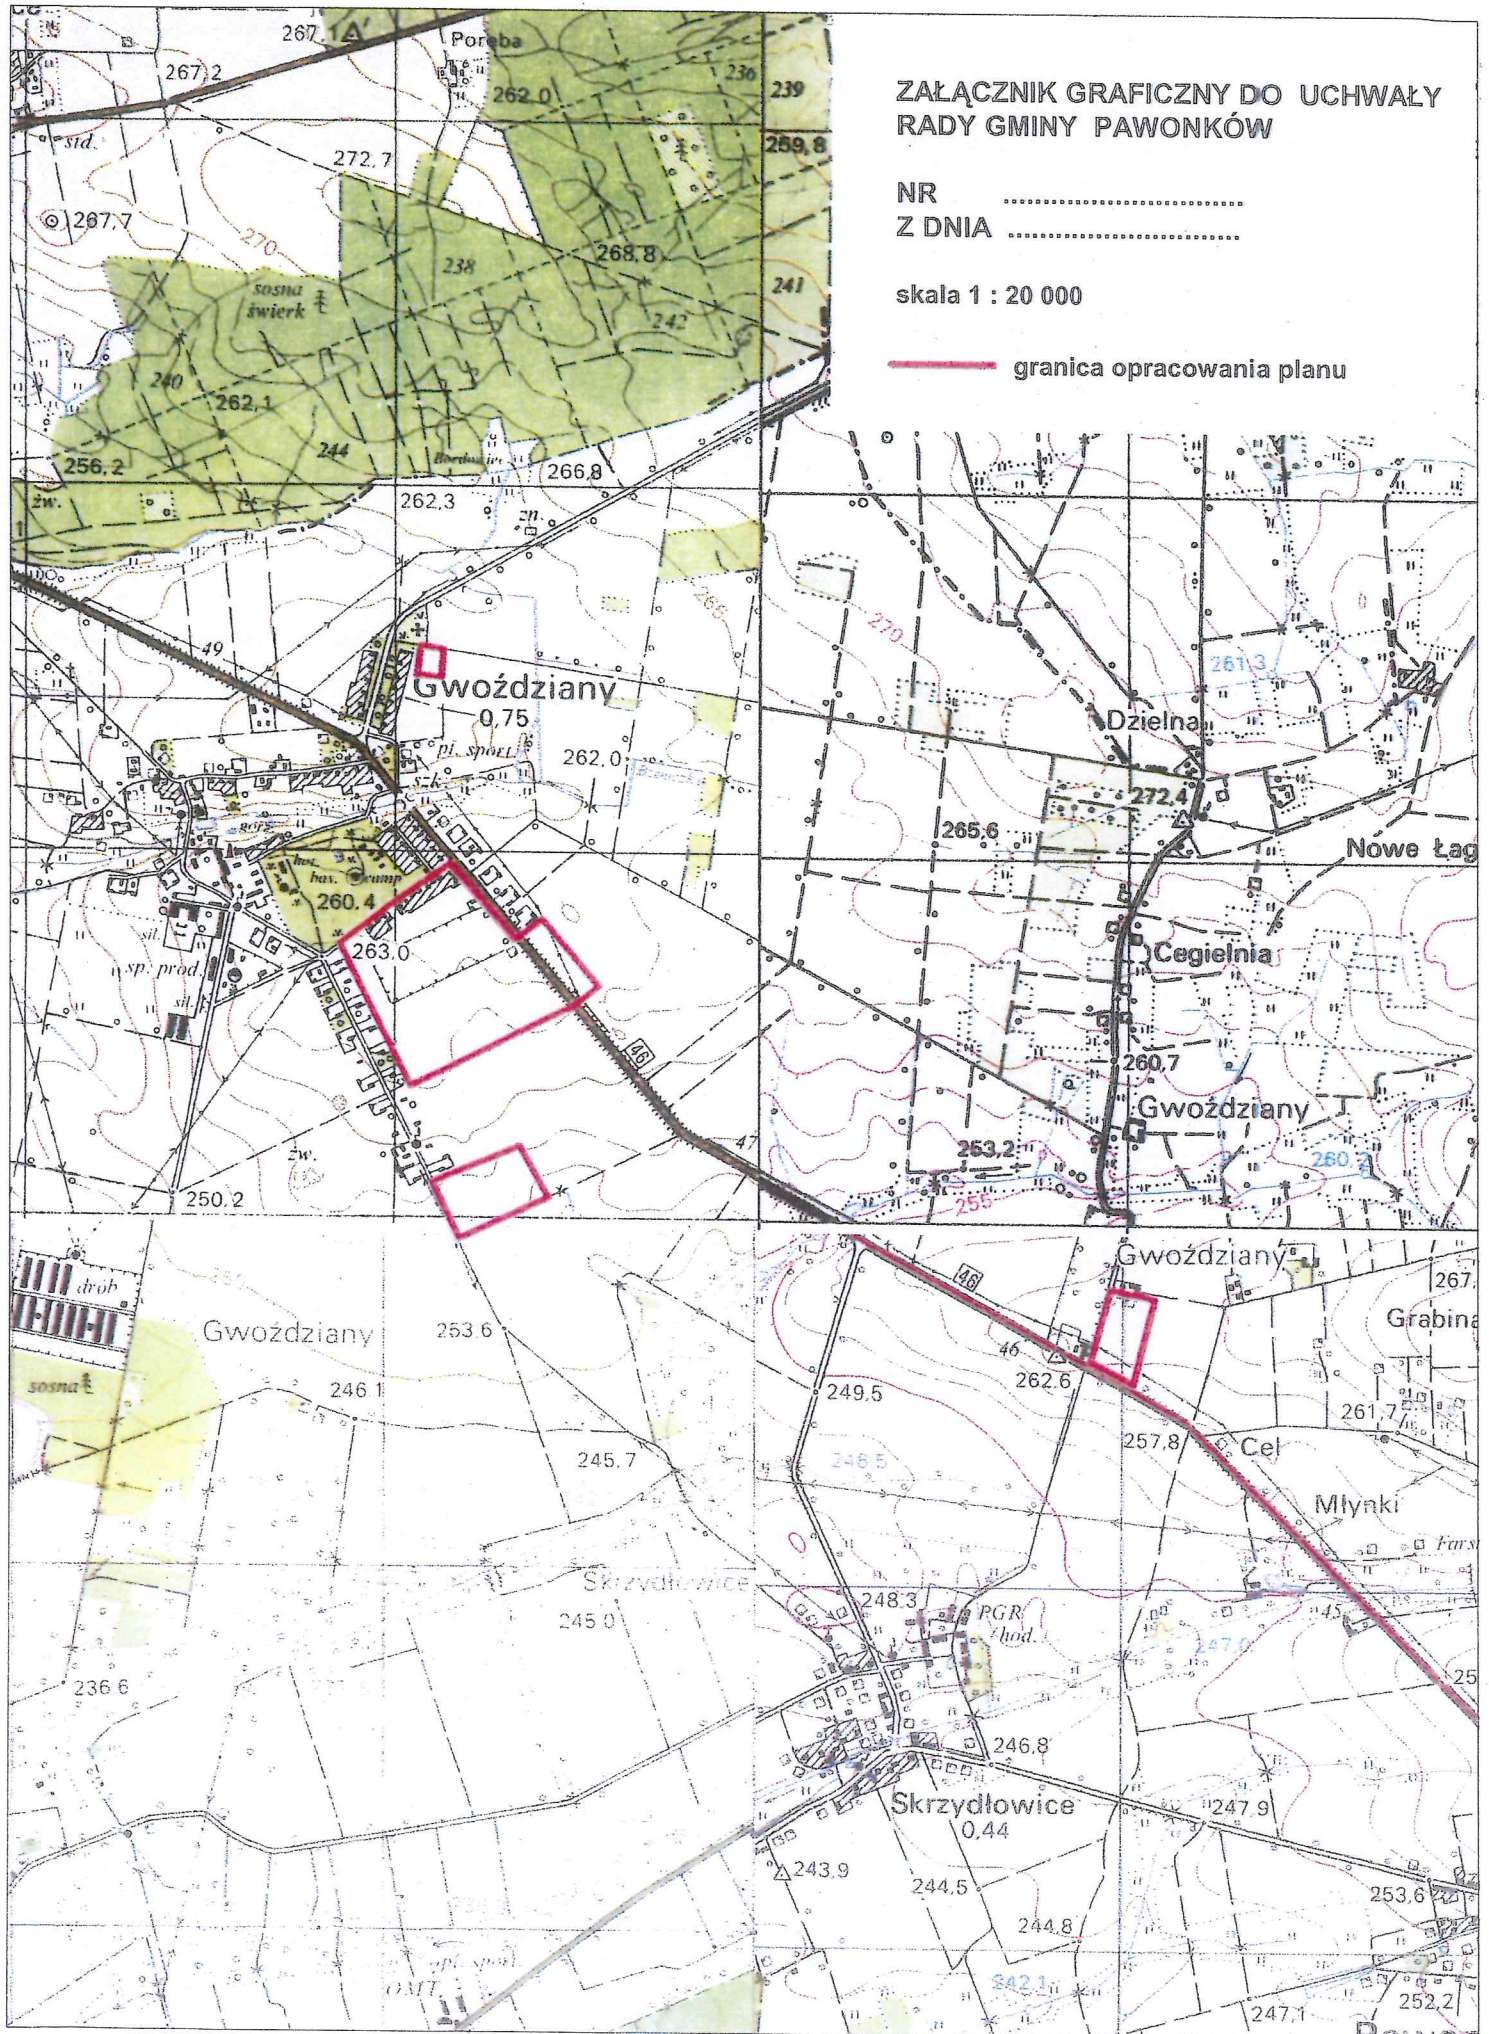

granica opracowania planu

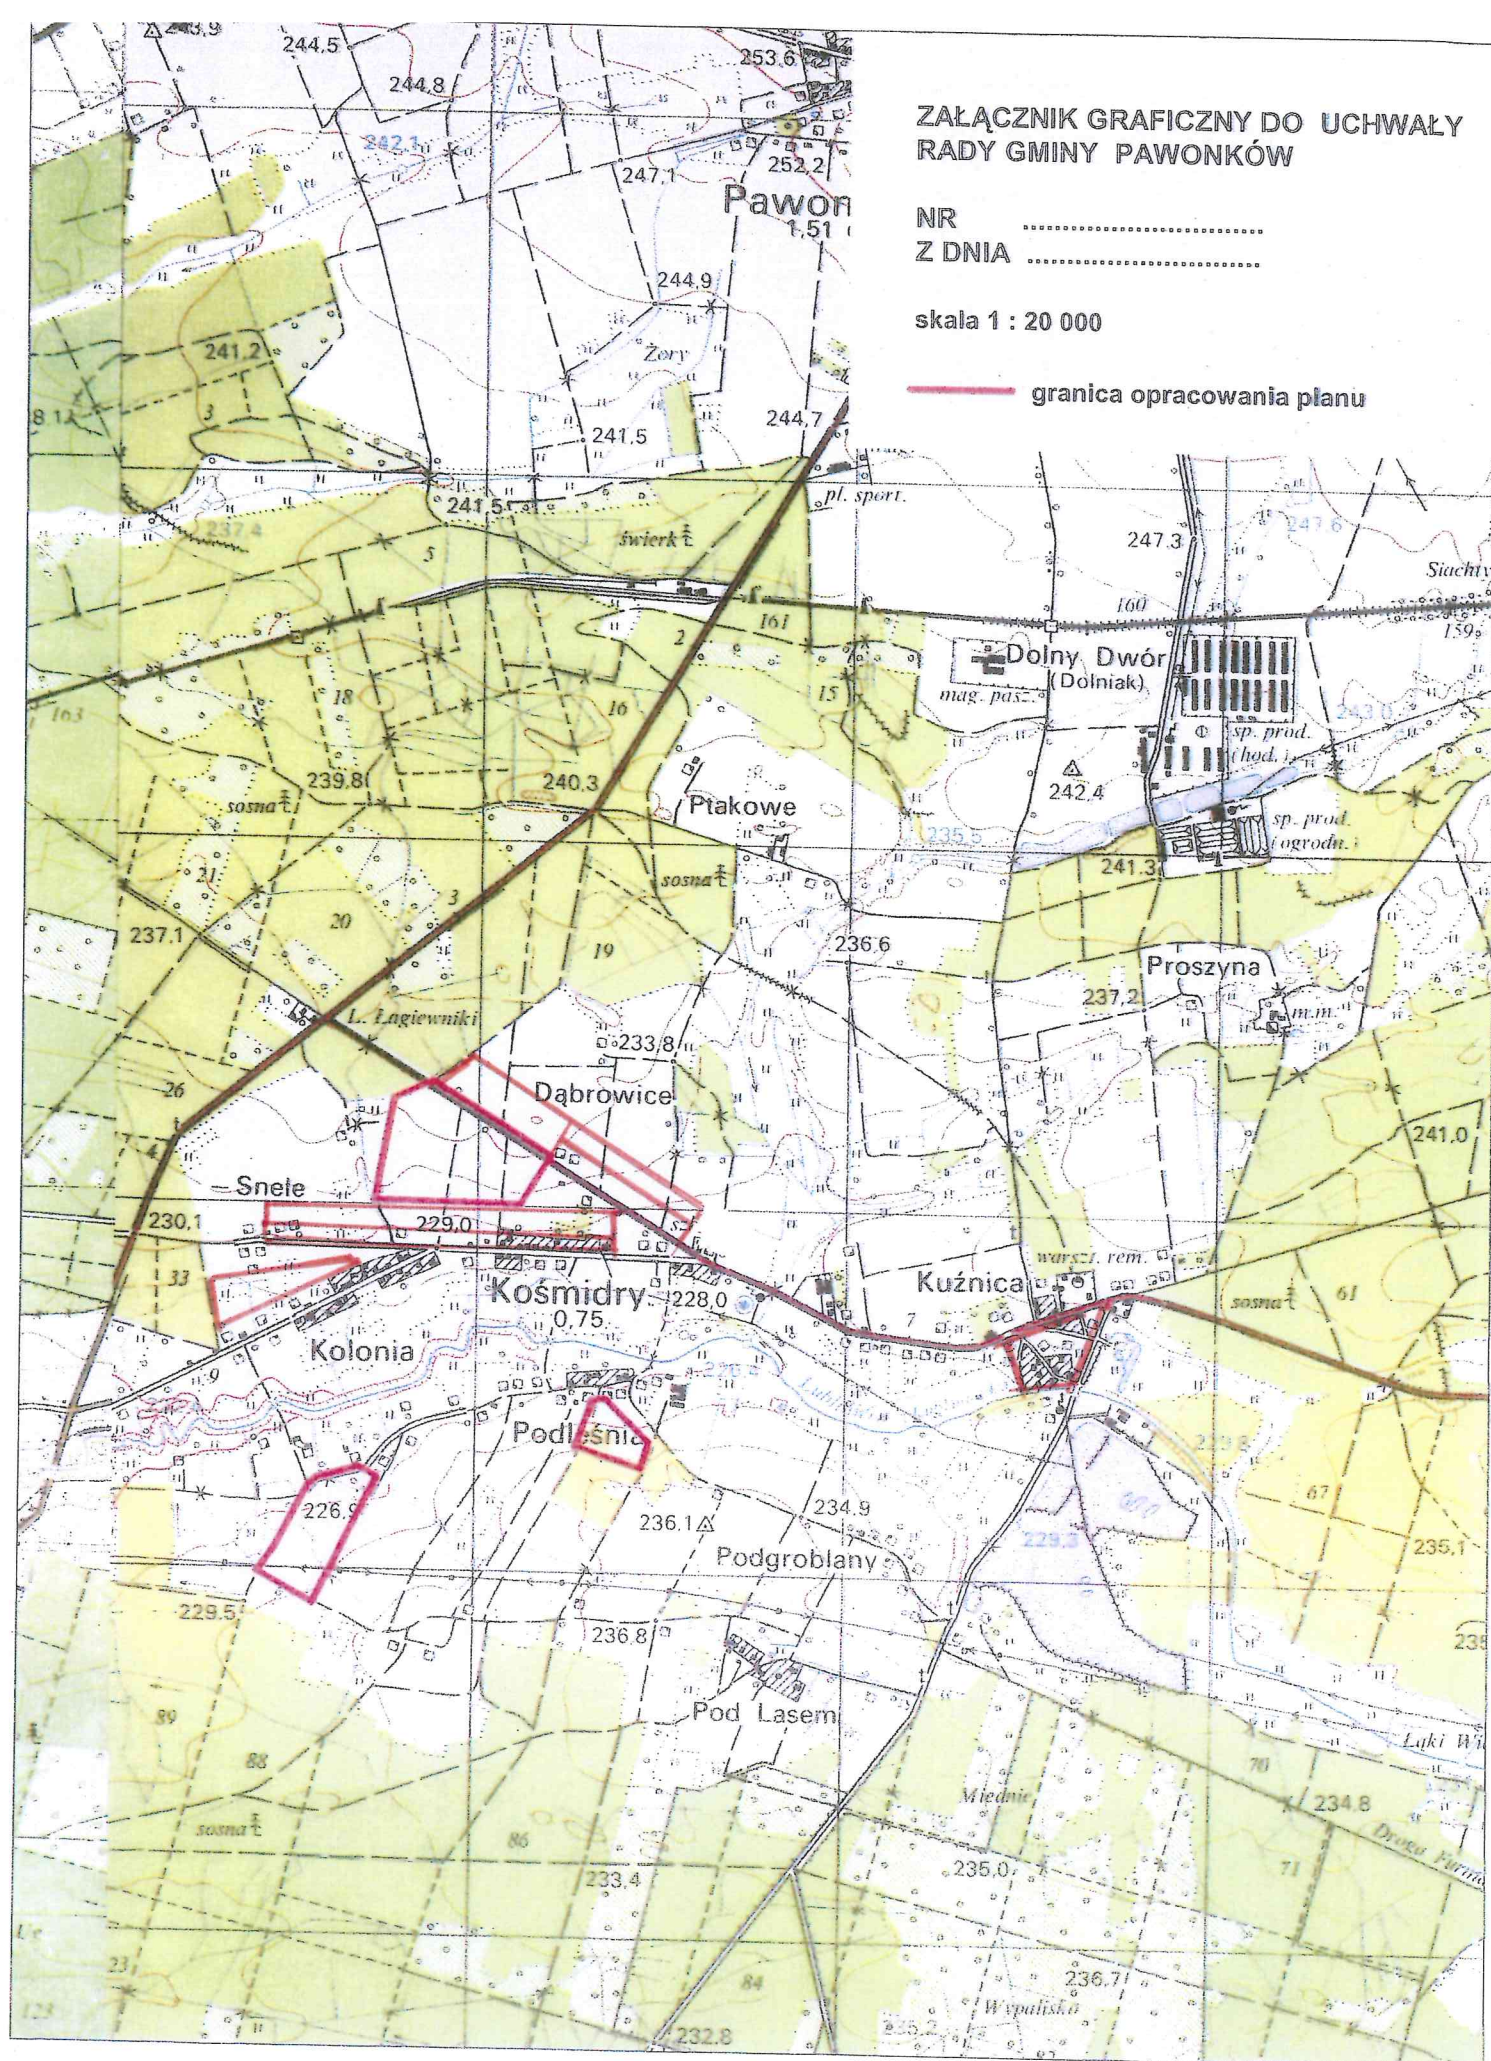


ZAŁĄCZNIK GRAFICZNY DO UCHWAŁY
RADY GMINY PAWONKÓW


NR
Z DNIA

skala 1 : 20 000

— granica opracowania planu

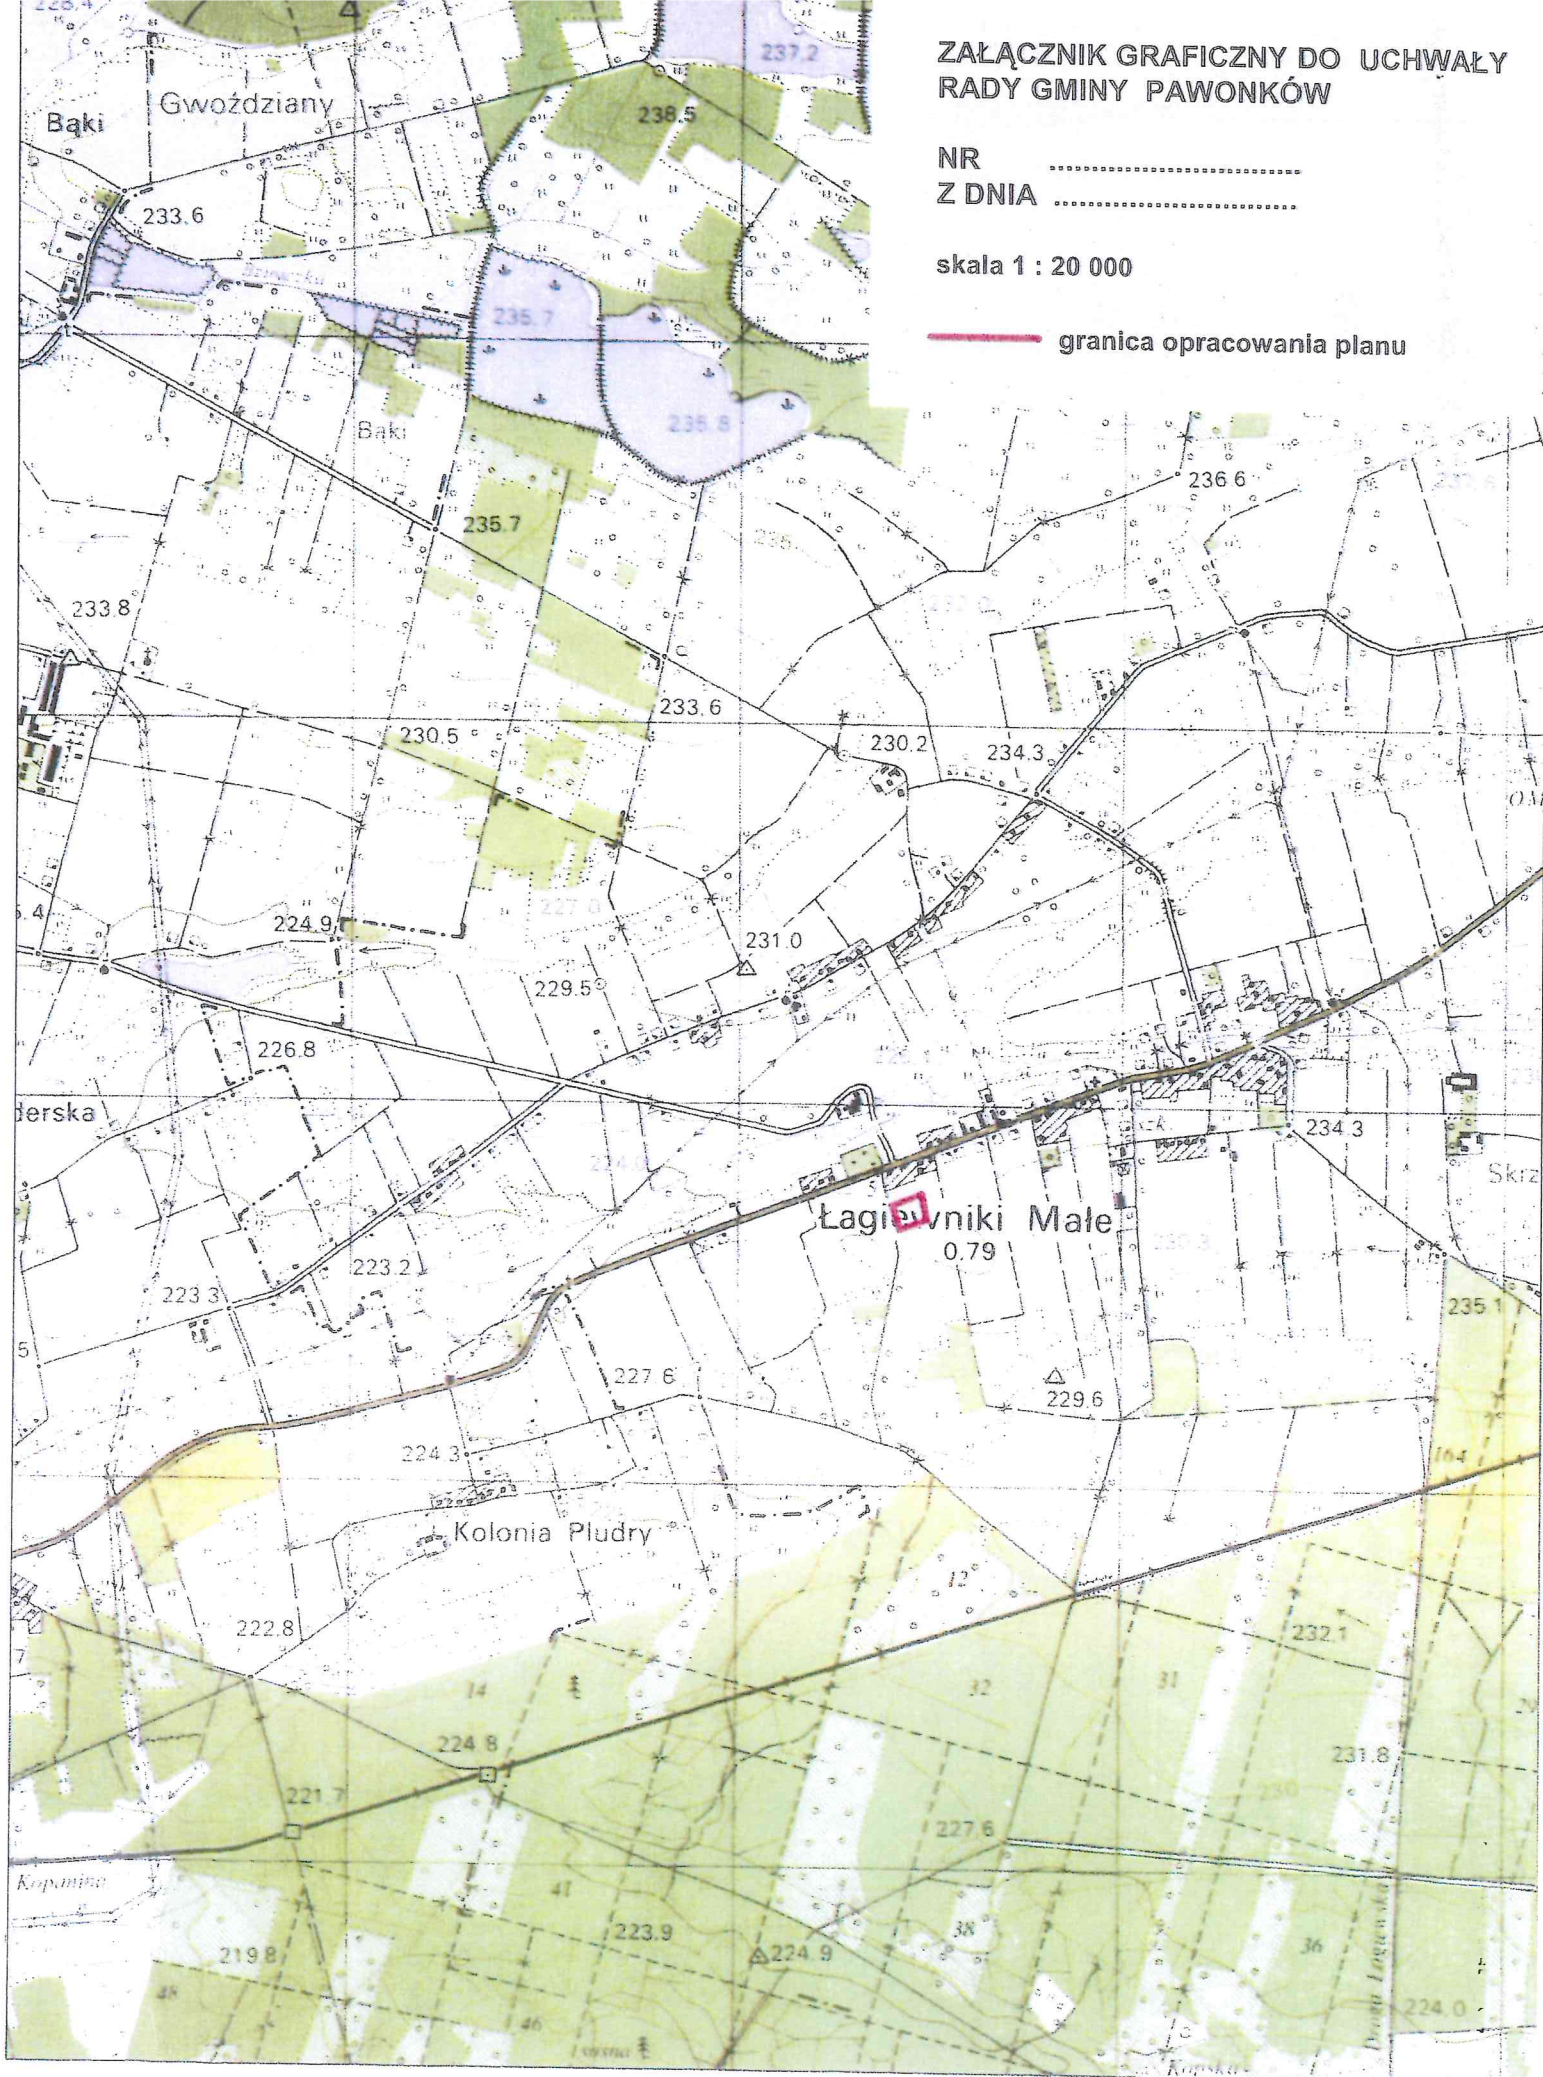

— granica opracowania planu

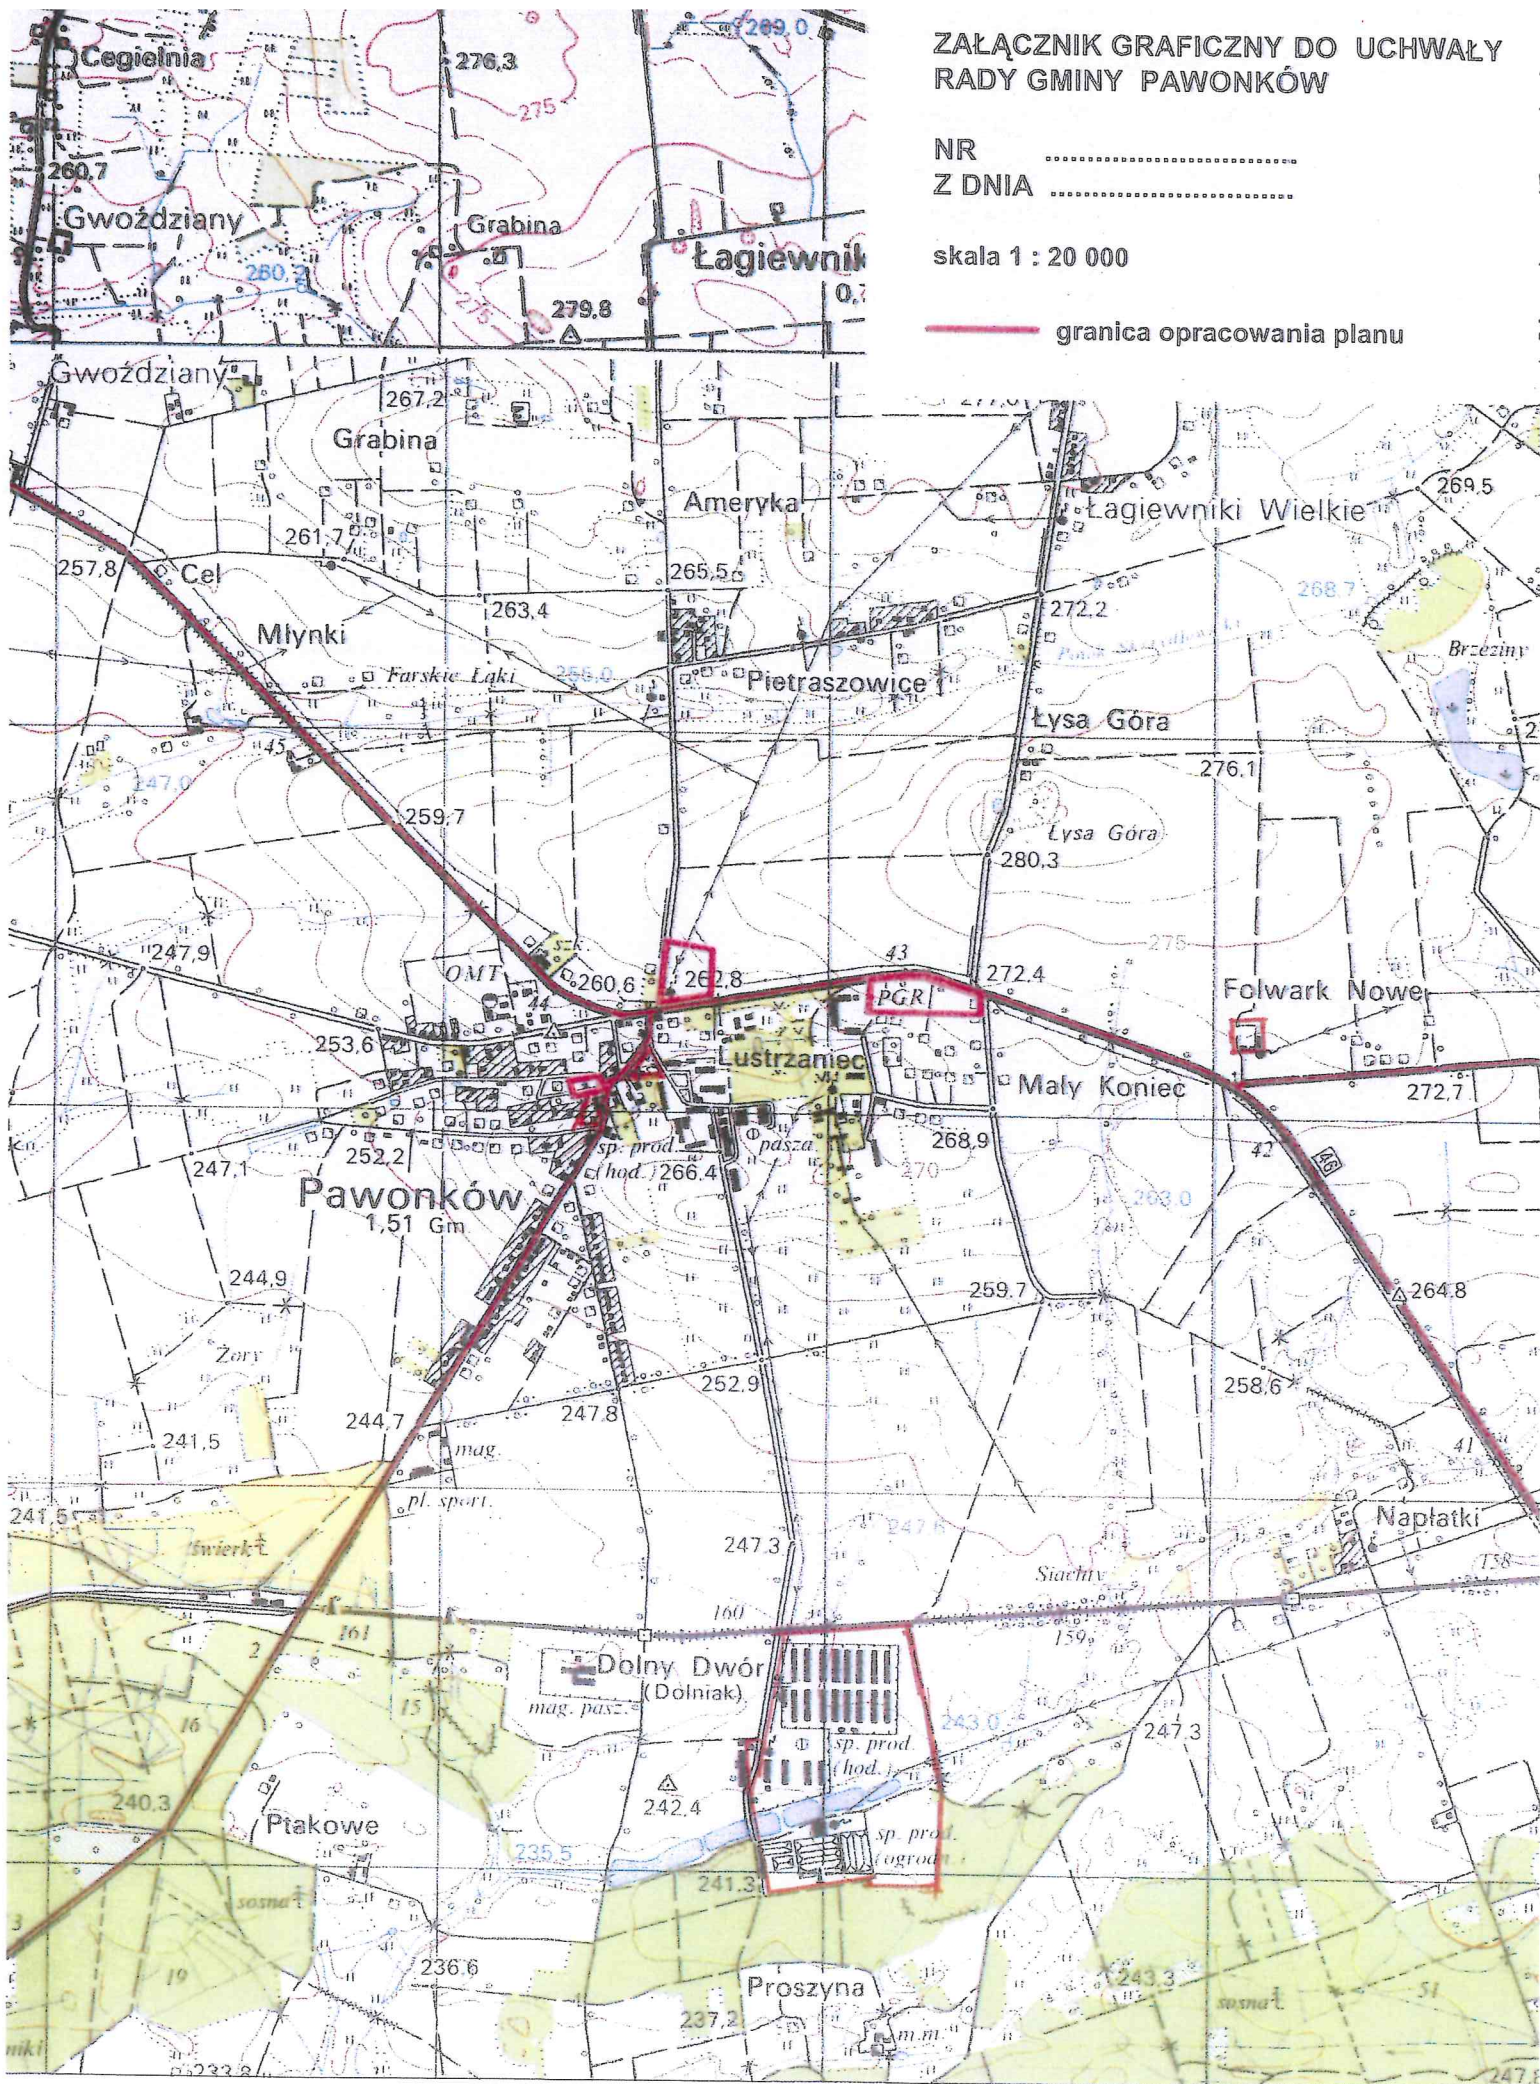


ZAŁĄCZNIK GRAFICZNY DO UCHWAŁY
RADY GMINY PAWONKÓW


NR

Z DNIA

skala 1 : 20 000


----- granica opracowania planu

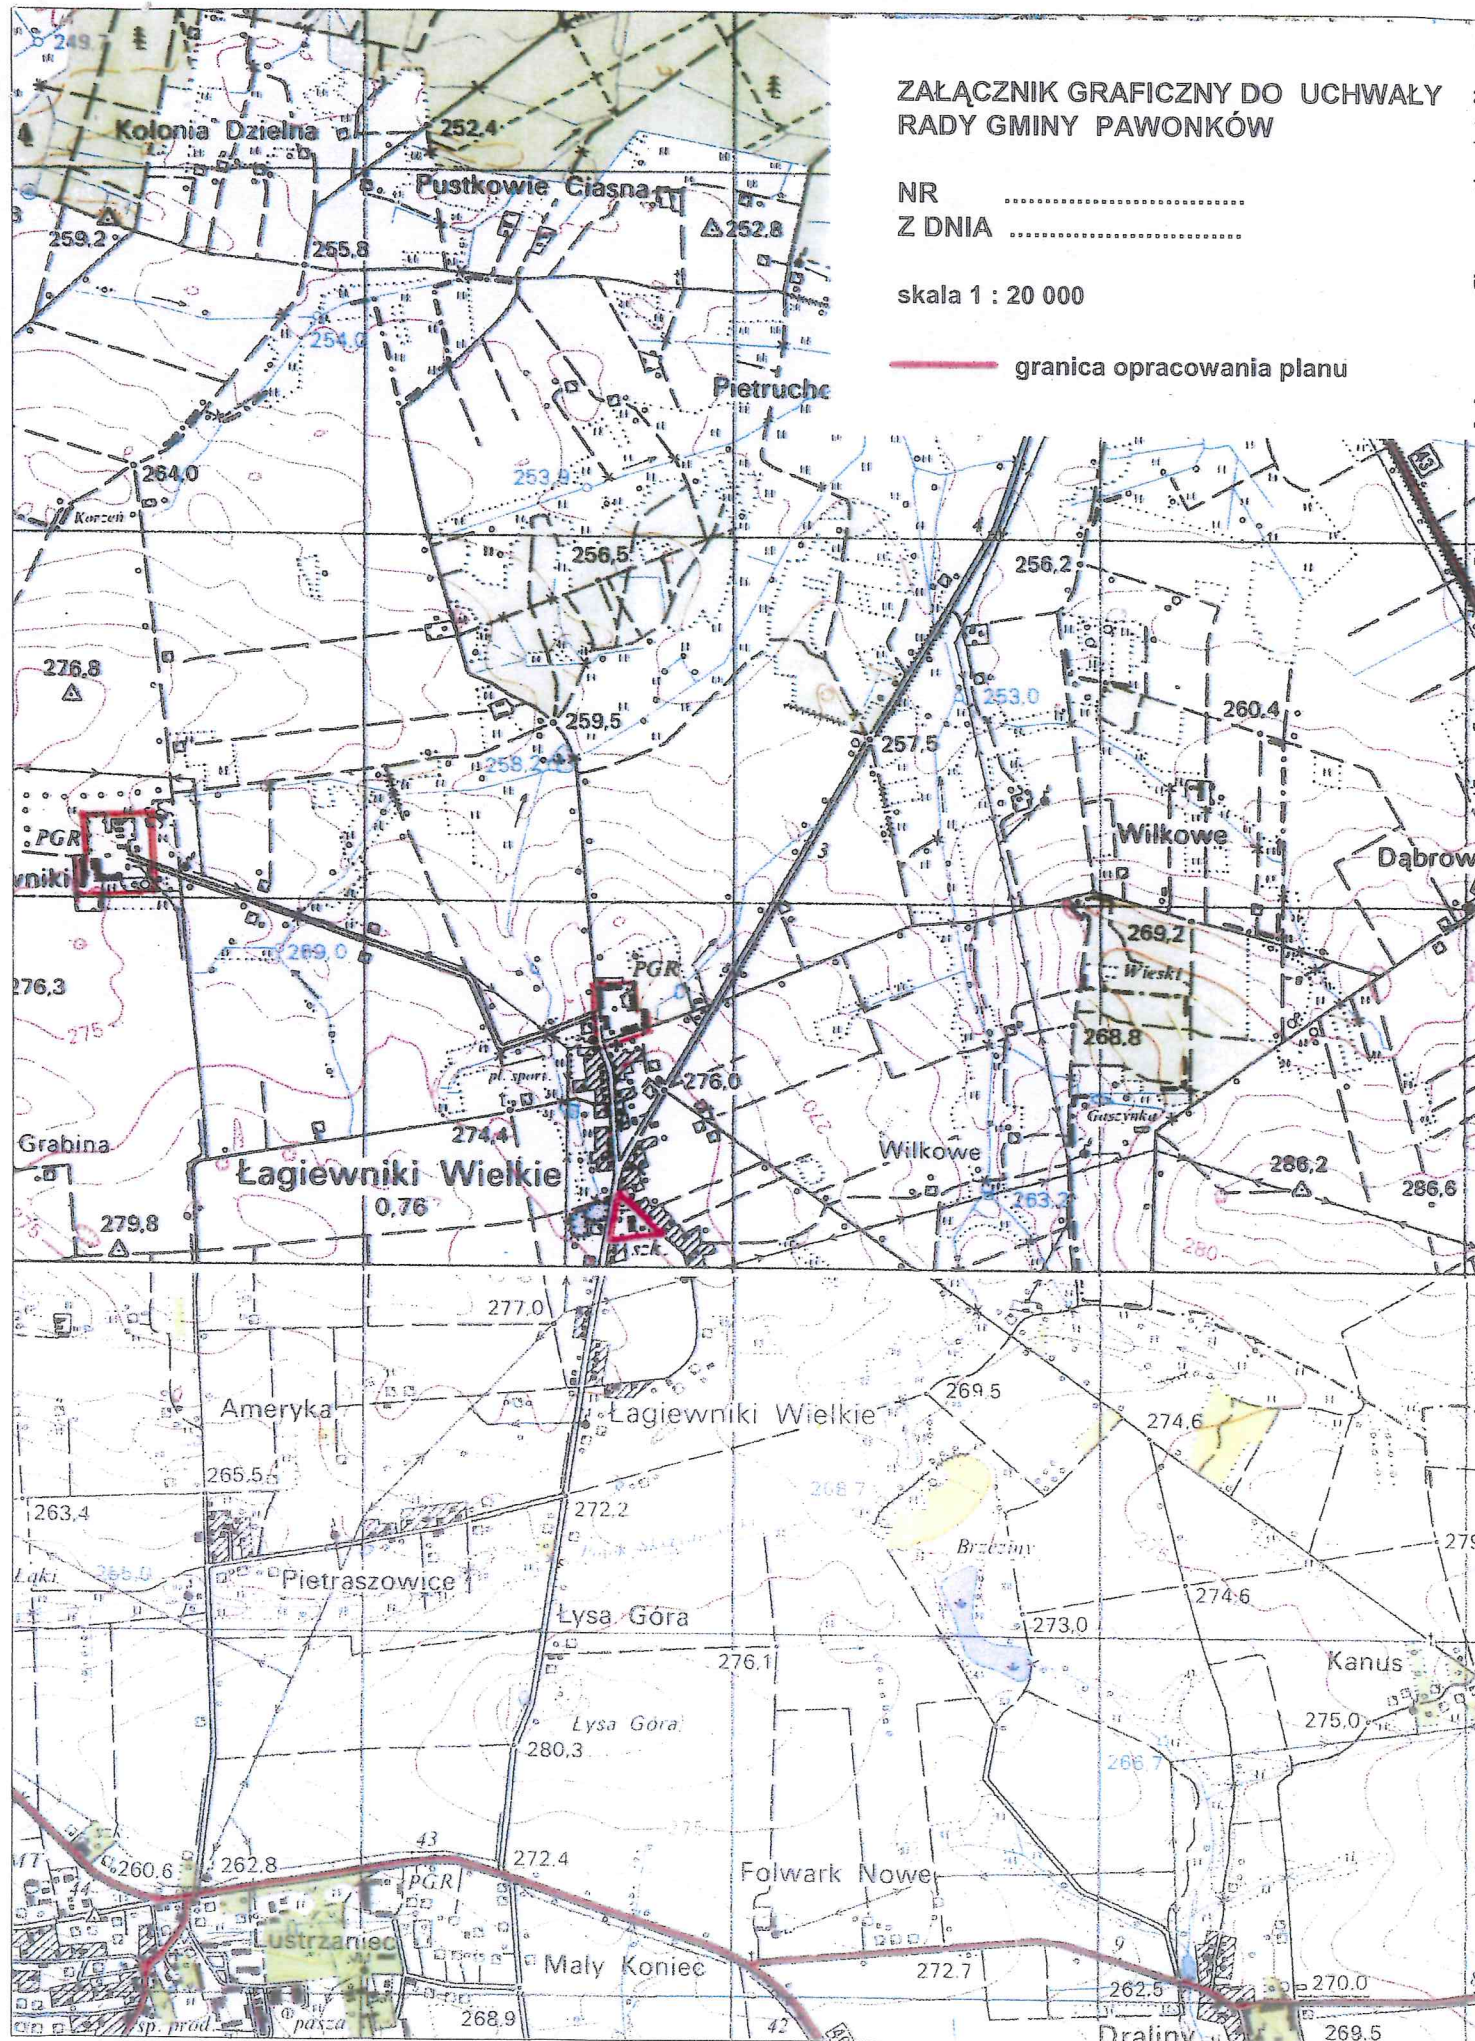

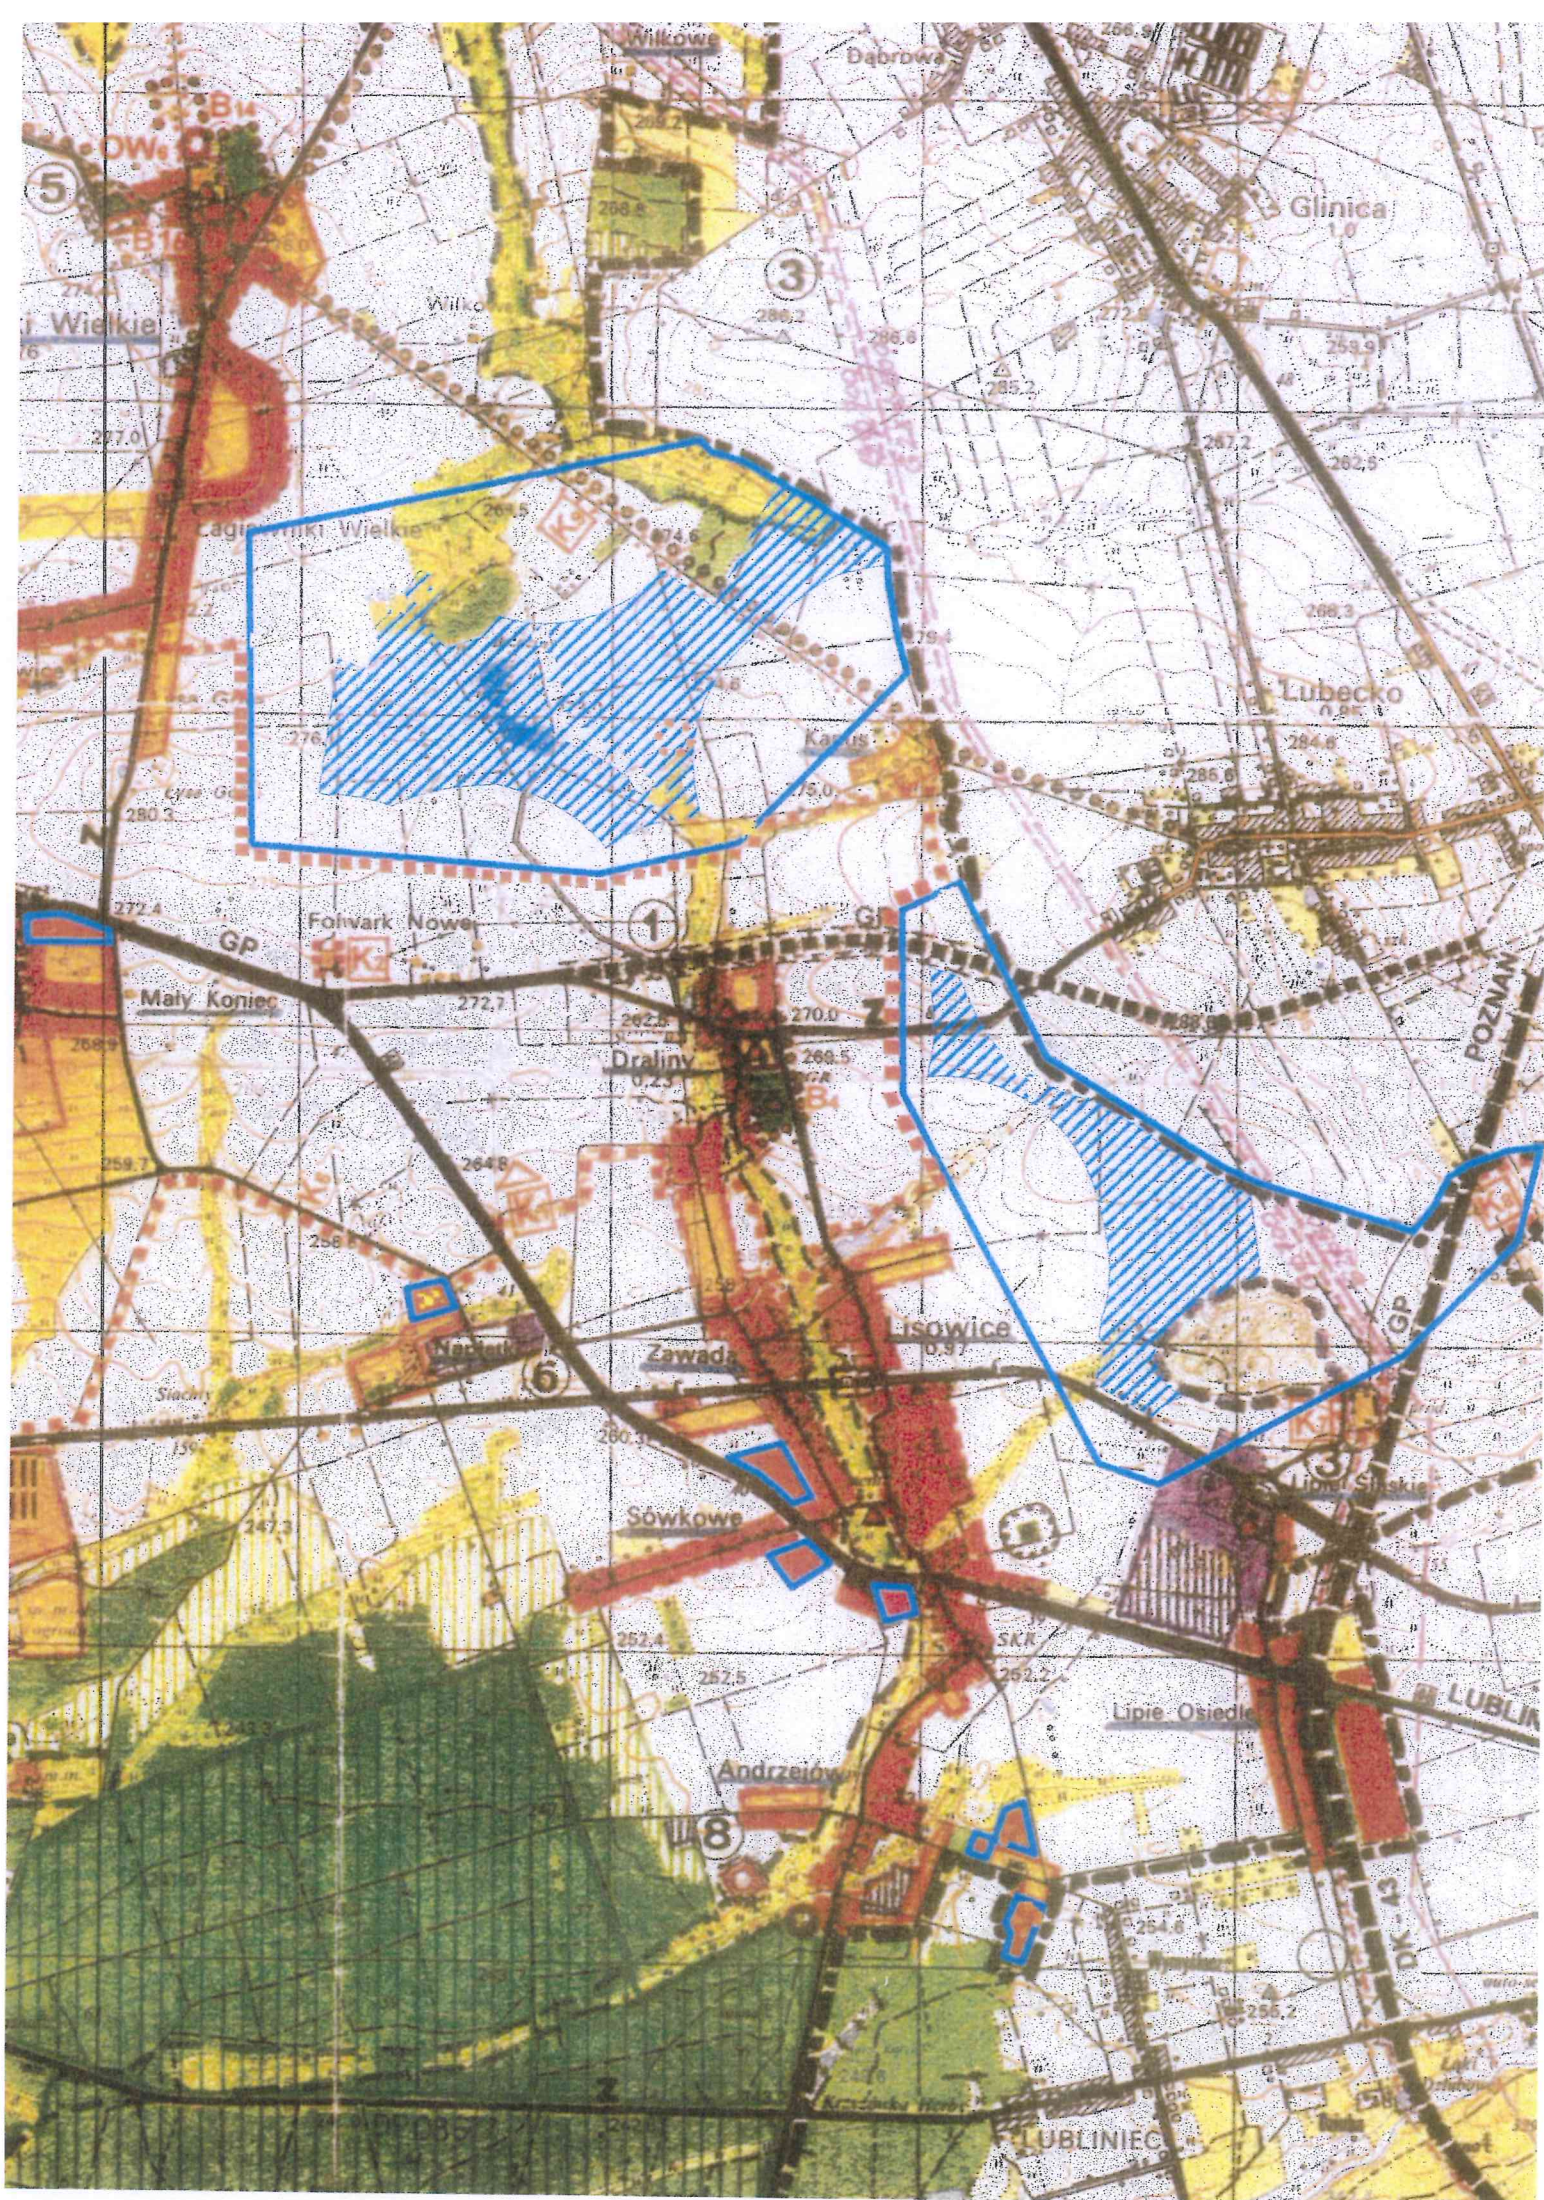

NR
Z DNIA

granica opracowania planu

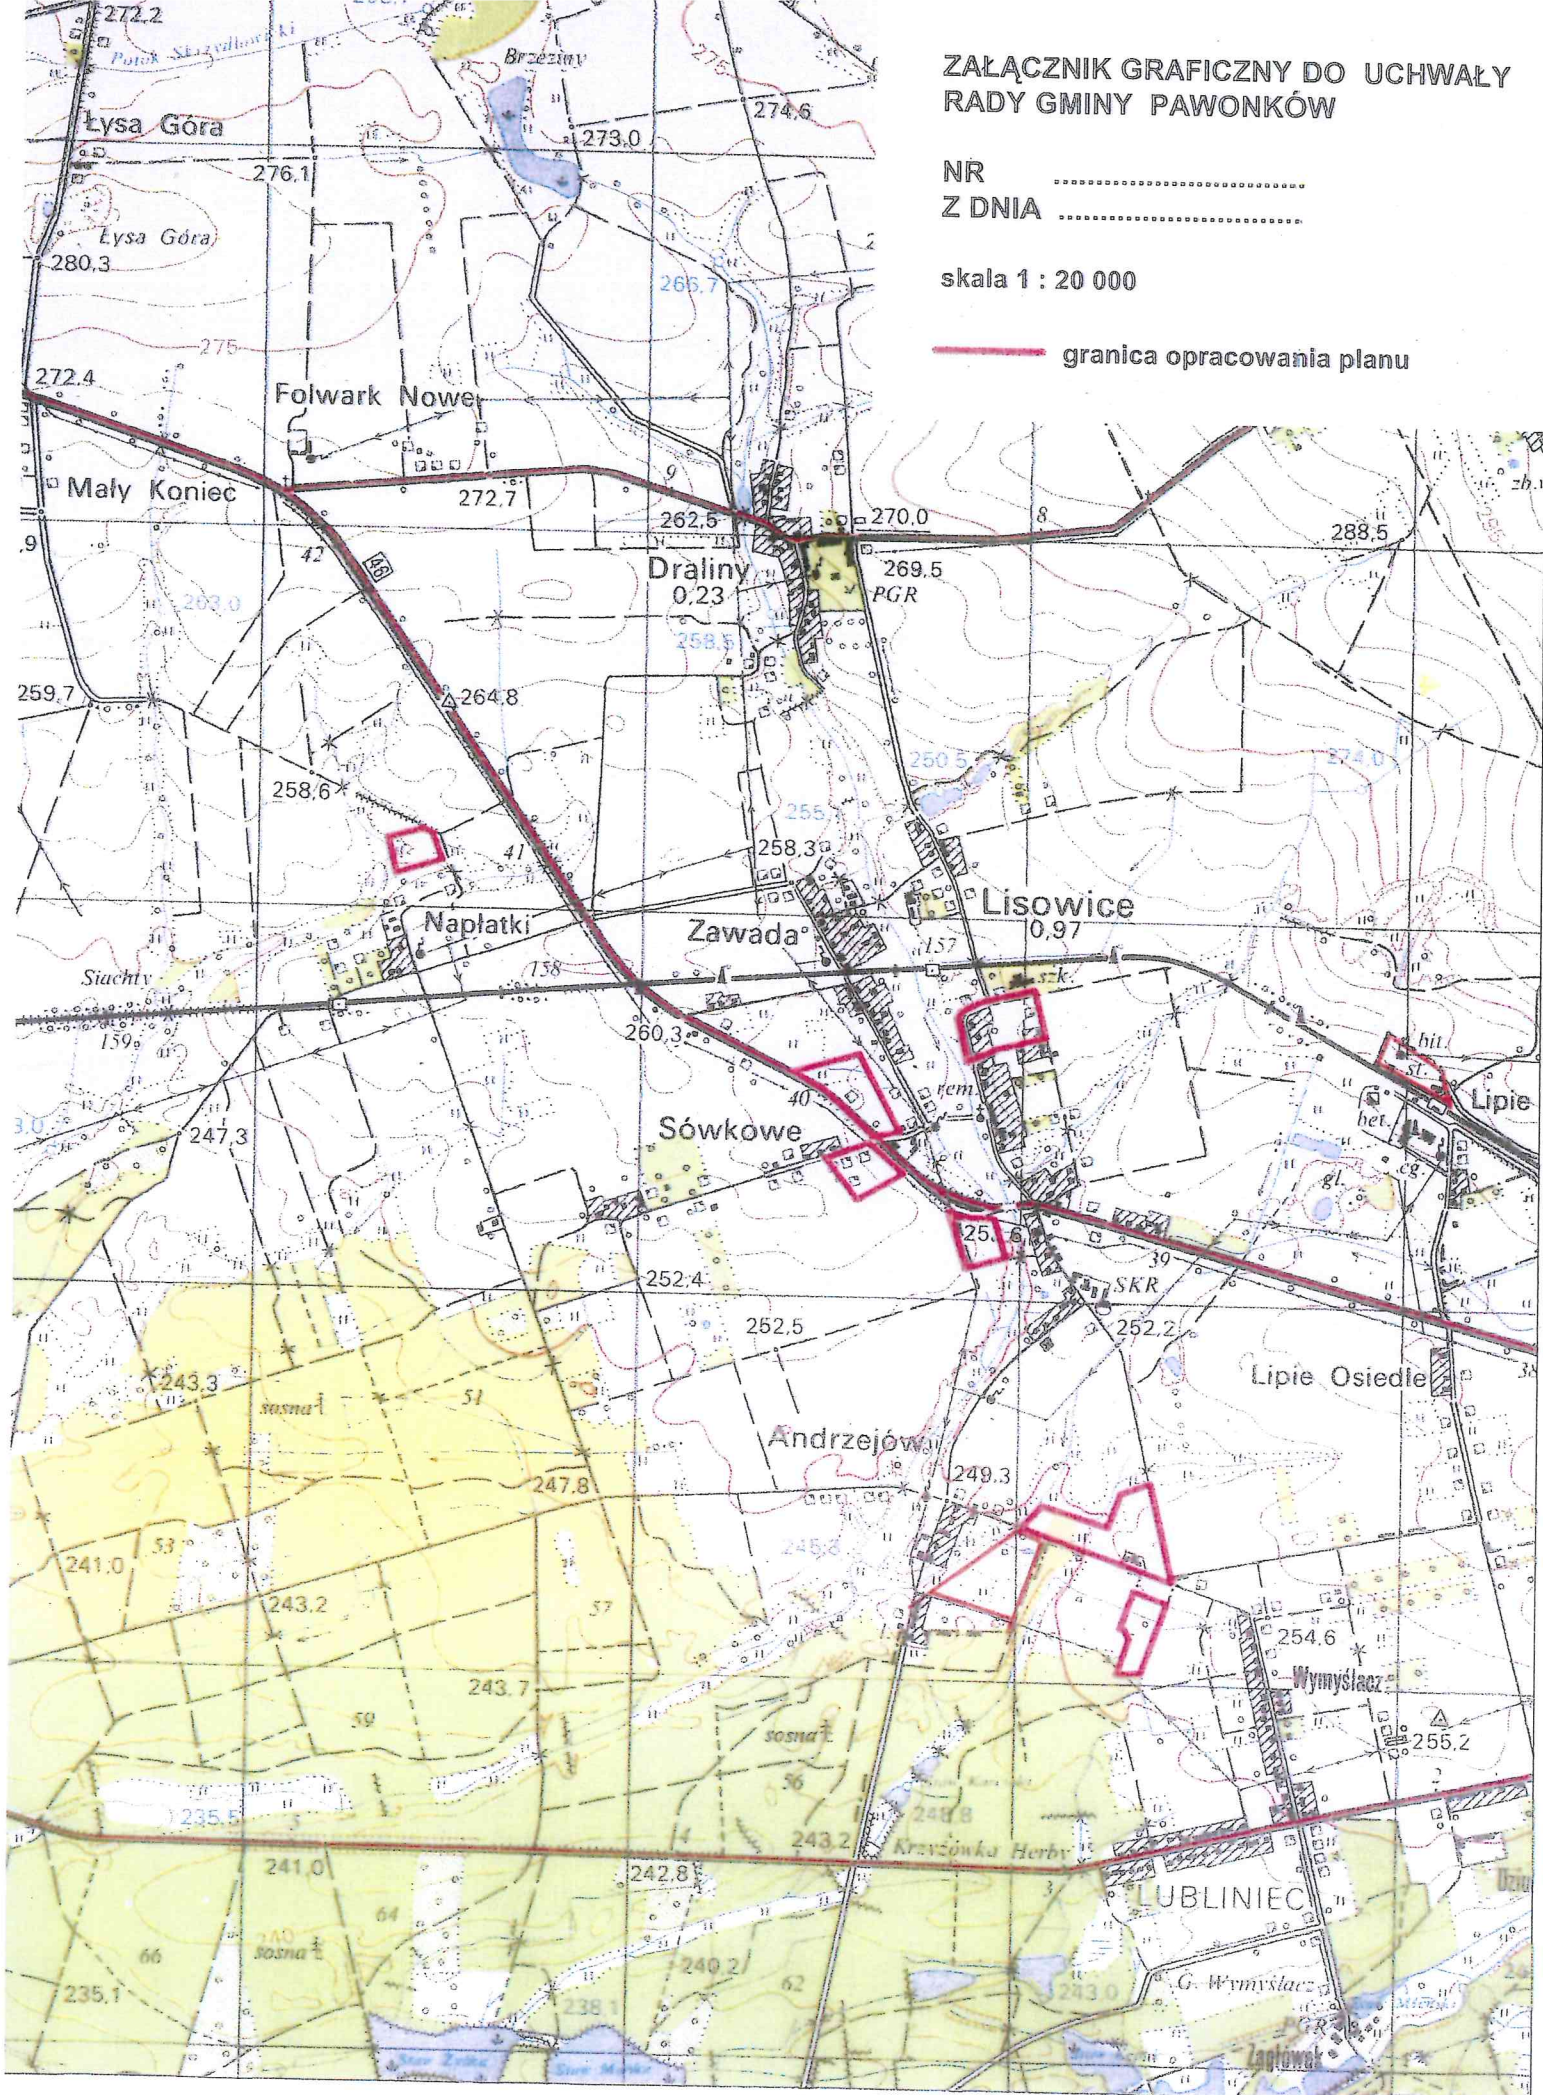


ZAŁĄCZNIK GRAFICZNY DO UCHWAŁY
RADY GMINY PAWONKÓW

NR
Z DNIA

skala 1 : 20 000

— granica opracowania planu

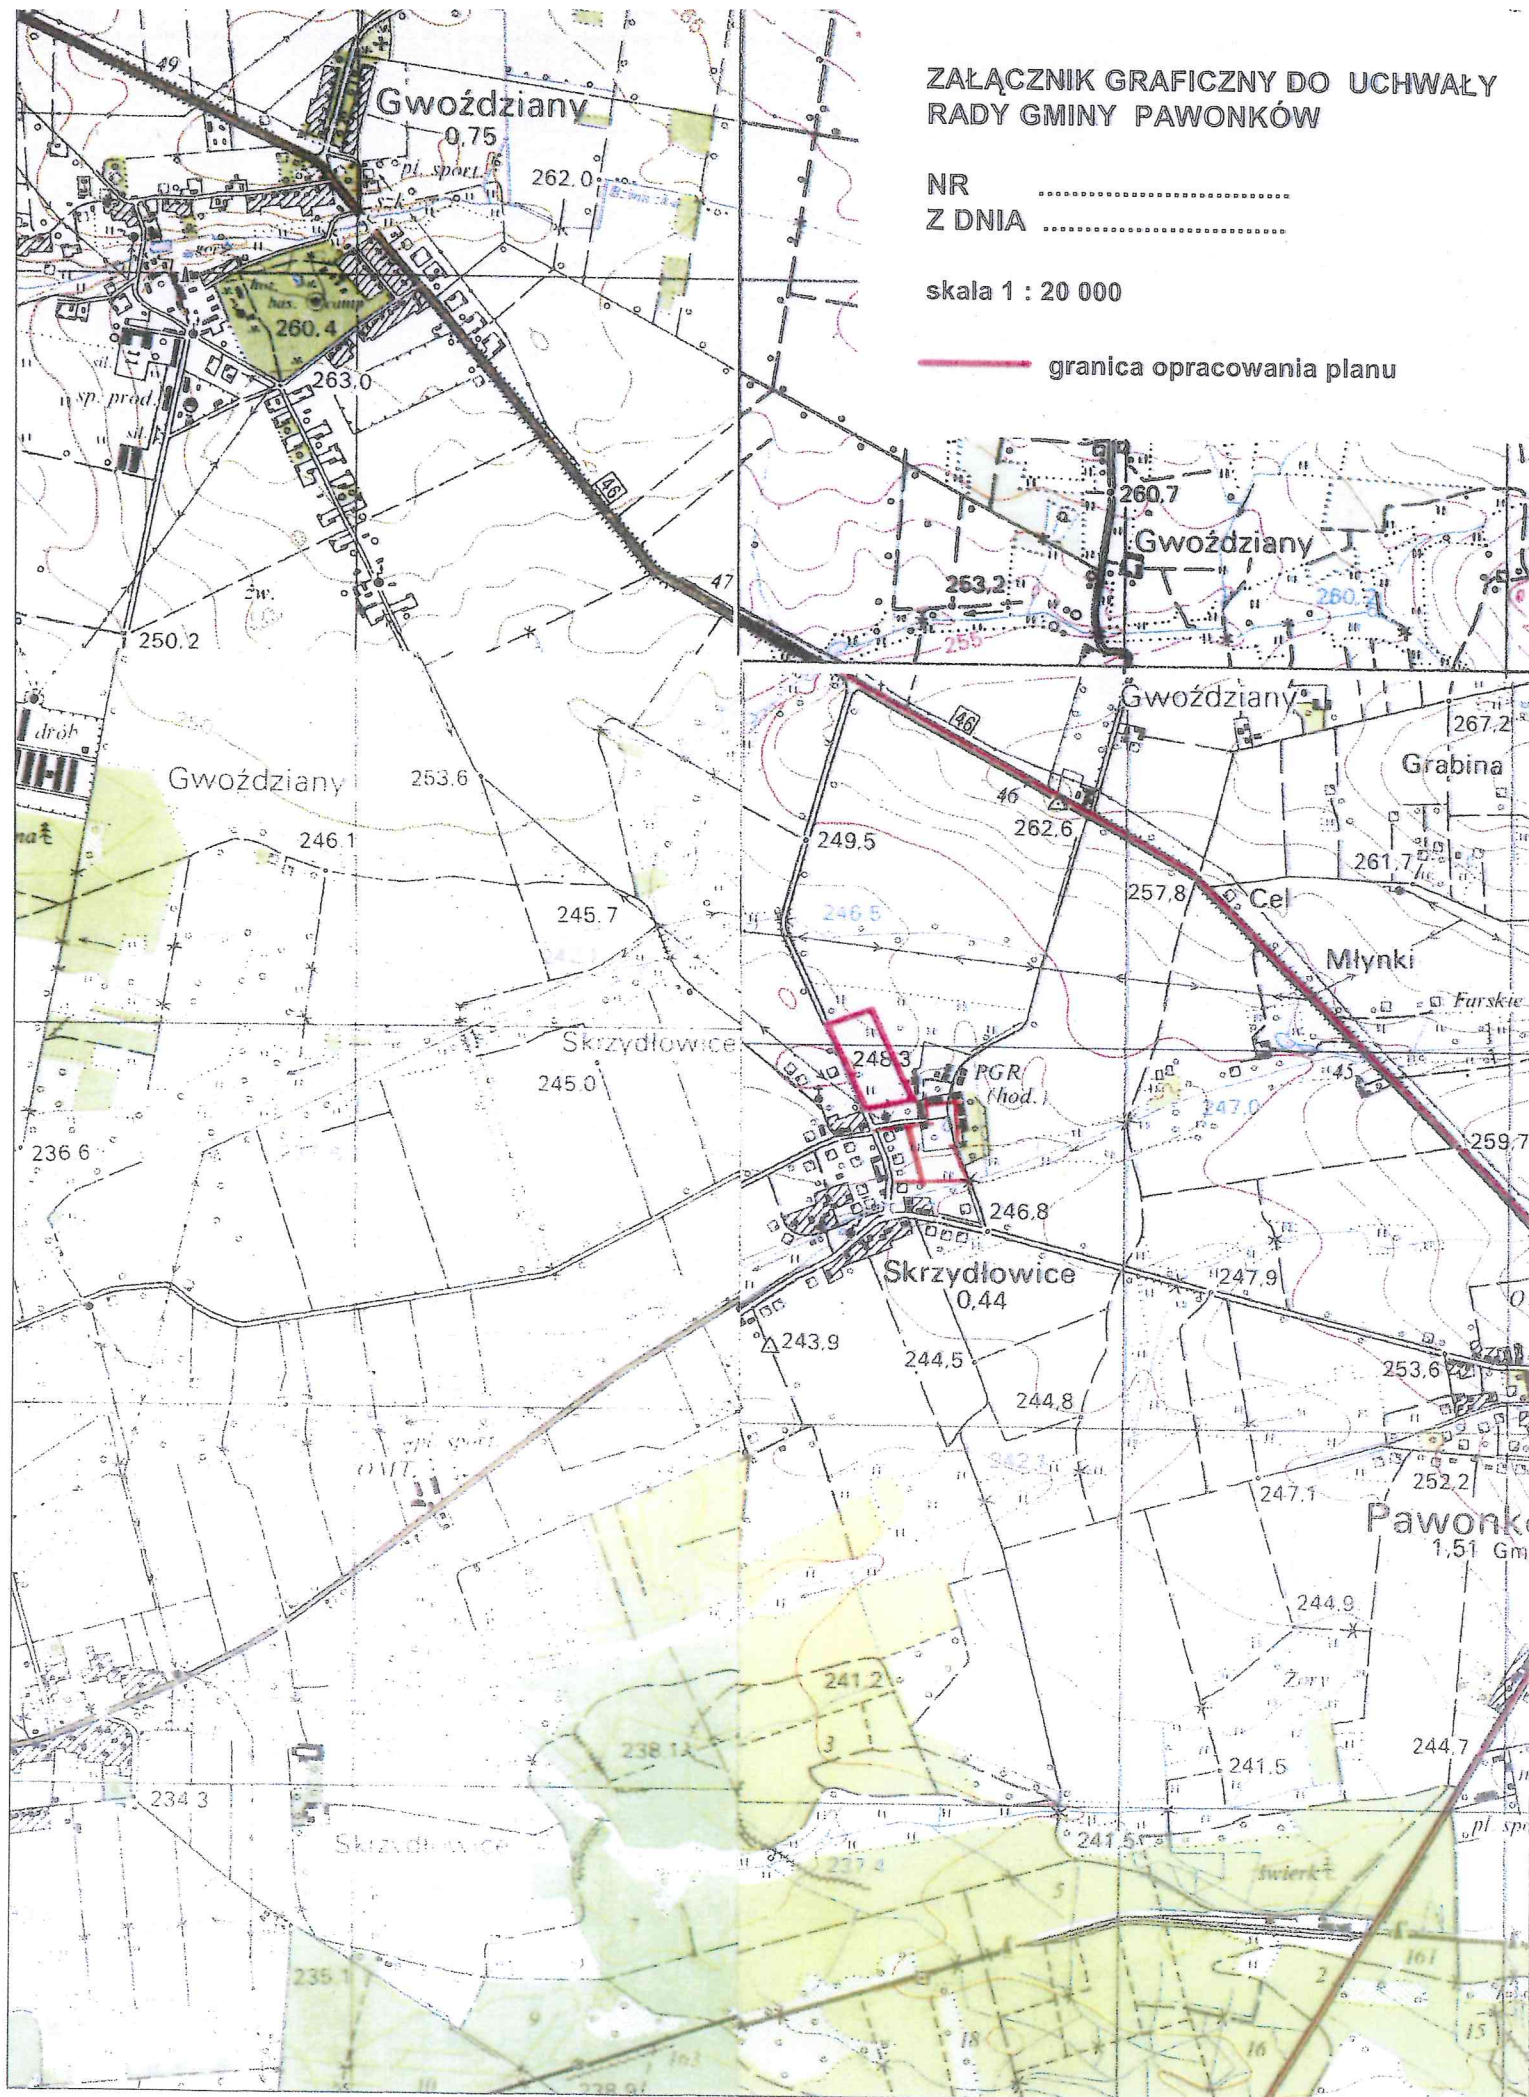

ZAŁĄCZNIK GRAFICZNY DO UCHWAŁY
RADY GMINY PAWONKÓW

NR
Z DNIA

skala 1 : 20 000

— granica opracowania planu

