


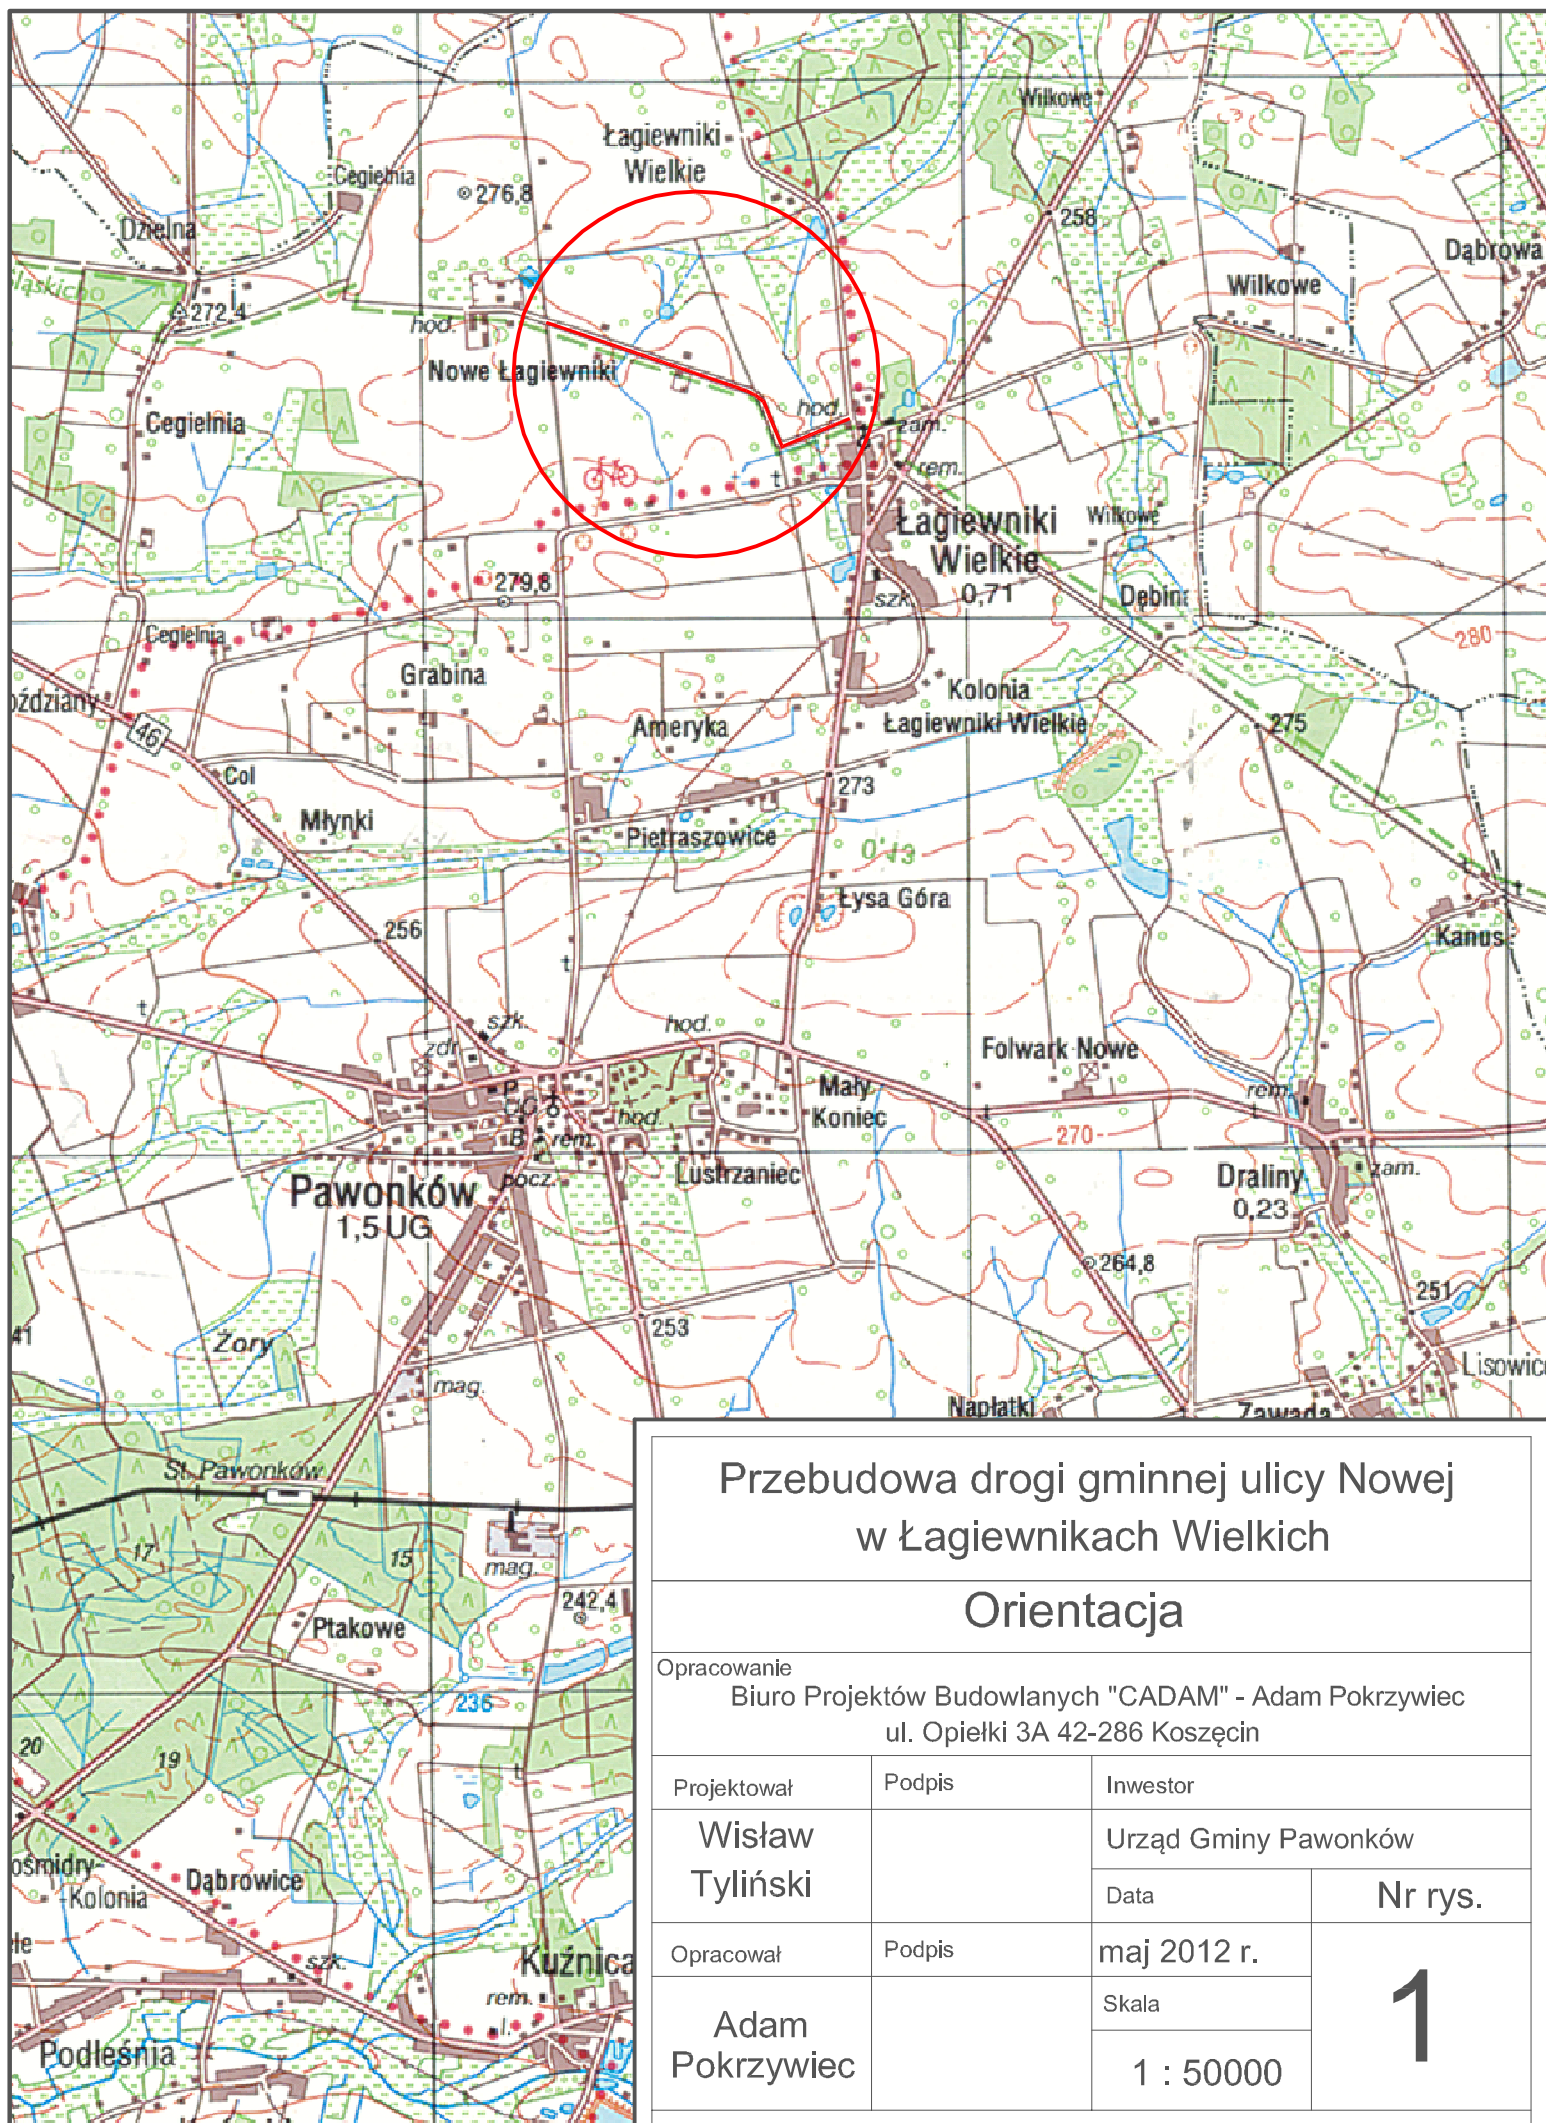

Przebudowa drogi gminnej ulicy Nowej w Łagiewnikach Wielkich

Orientacja

Opracowanie

Biuro Projektów Budowlanych "CADAM" - Adam Pokrzywiec
ul. Opieki 3A 42-286 Koszęcin

Projektował

Wisław
Tyliński

Opracował

Adam
Pokrzywiec

Podpis

Podpis

Inwestor

Urząd Gminy Pawonków

Data

maj 2012 r.

Skala

1 : 50000

Nr rys.

1