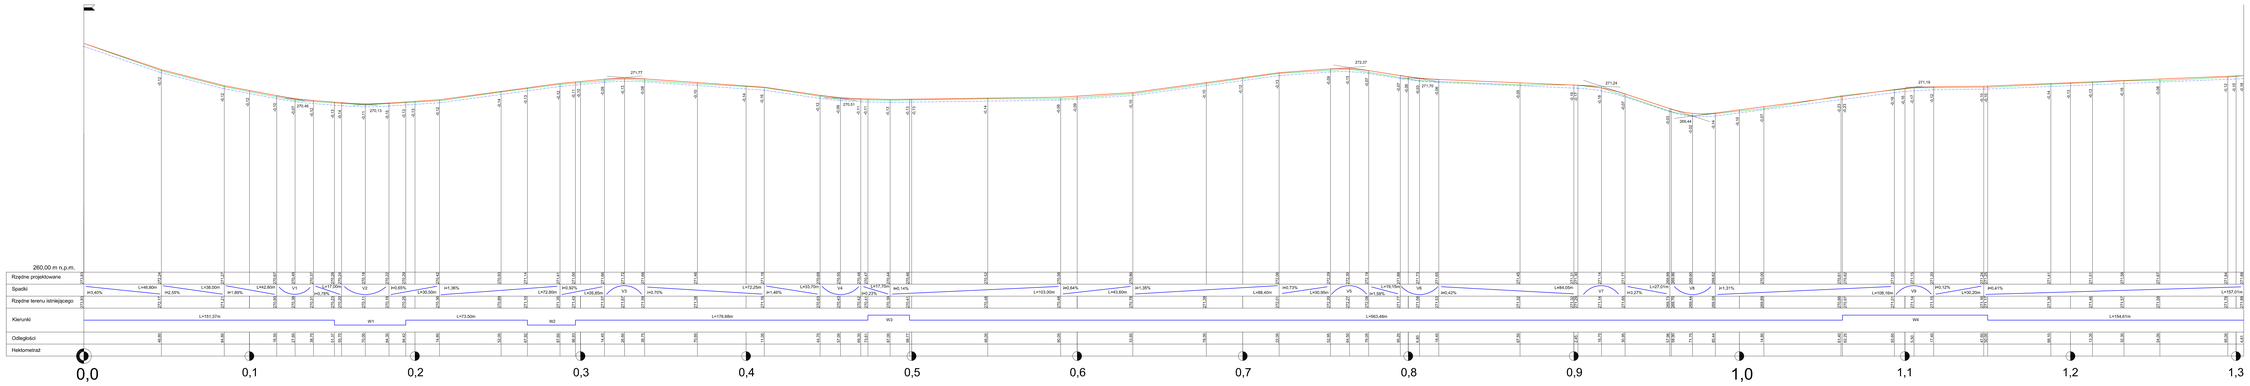

LEGENDA

- Niweleta projektowana
- Teren istniejący
- Linia korytowania

Przebudowa drogi gminnej ulicy Nowej w Łagiewnikach Wielkich			
Profil podłużny niwelety			
Opracowano: Biuro Projektów Budowlanych "CADAM" - Adam Pokrzywiec ul. Opiekki 3A 42-286 Koszęcin			
Projektował: Wisław Tyliński	Podpis	Inwestor: Urząd Gminy Pawonków	Nr rys. 3
		Data: maj 2012 r.	
Opracował: Adam Pokrzywiec		Skala: 1 : 100/1000	