


zjazd

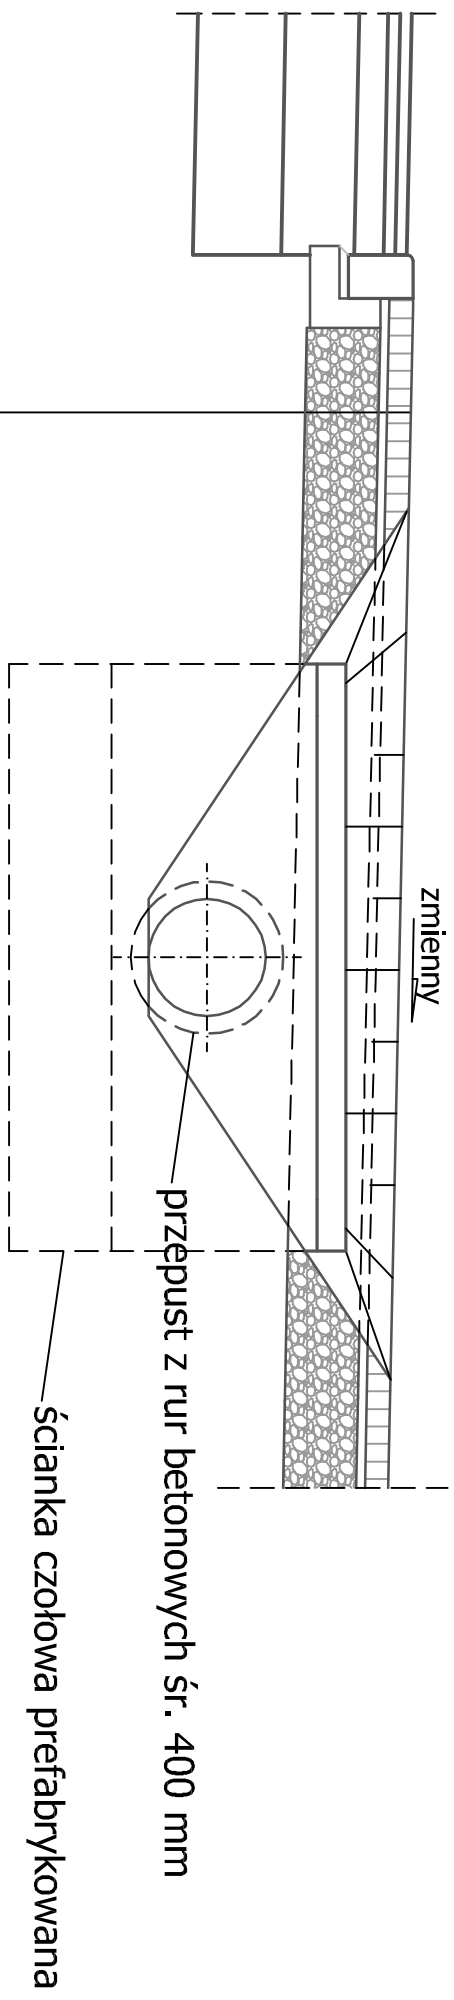

1	nawierzchnia z kostki betonowej czerwonej gr. 8cm
2	podsyпка cem. - piaskowa 1:4 gr. 3cm
3	podbudowa z kamienia łamanego stab. mech. 0/63 gr.25cm

Przebudowa drogi gminnej ulicy Nowej
w łagiewnikach Wielkich

Szczegóły zjazdu

Opracowanie Biuro Projektów Budowlanych "CADAM" - Adam Pokrzywiec ul. Opieki 3A 42-286 Koszęcin			
Projektował	Podpis	Inwestor	
Wisław Tyliński		Urząd Gminy Pawonków	
Opracował		Data	Nr rys.
		maj 2012 r.	
		Skala	
Adam Pokrzywiec		1 : 25	6